


Commune	ATTALENS	Châtel-St-Denis, le 13 septembre 2006
Propriétaire	DESARZENS Eliane, François-Xavier et Yves-François, promis-vendu	
Nom local	Chemin de la Planche-à-Troupet à Stéphane et Maruska BUCHSER	
Plan	18	
Article	1697	
Surface	706 m ²	
Echelle	1:500	
Coordonnées	555080 / 151110	
Mention A.F.	non	


Bois Boole
F-X Desarzens

Tout droit de reproduction réservé
 Aut. No 020/06.01.01/000

Mandat C0520-76 EB/SM

C0520-76-sit-art1697 ...

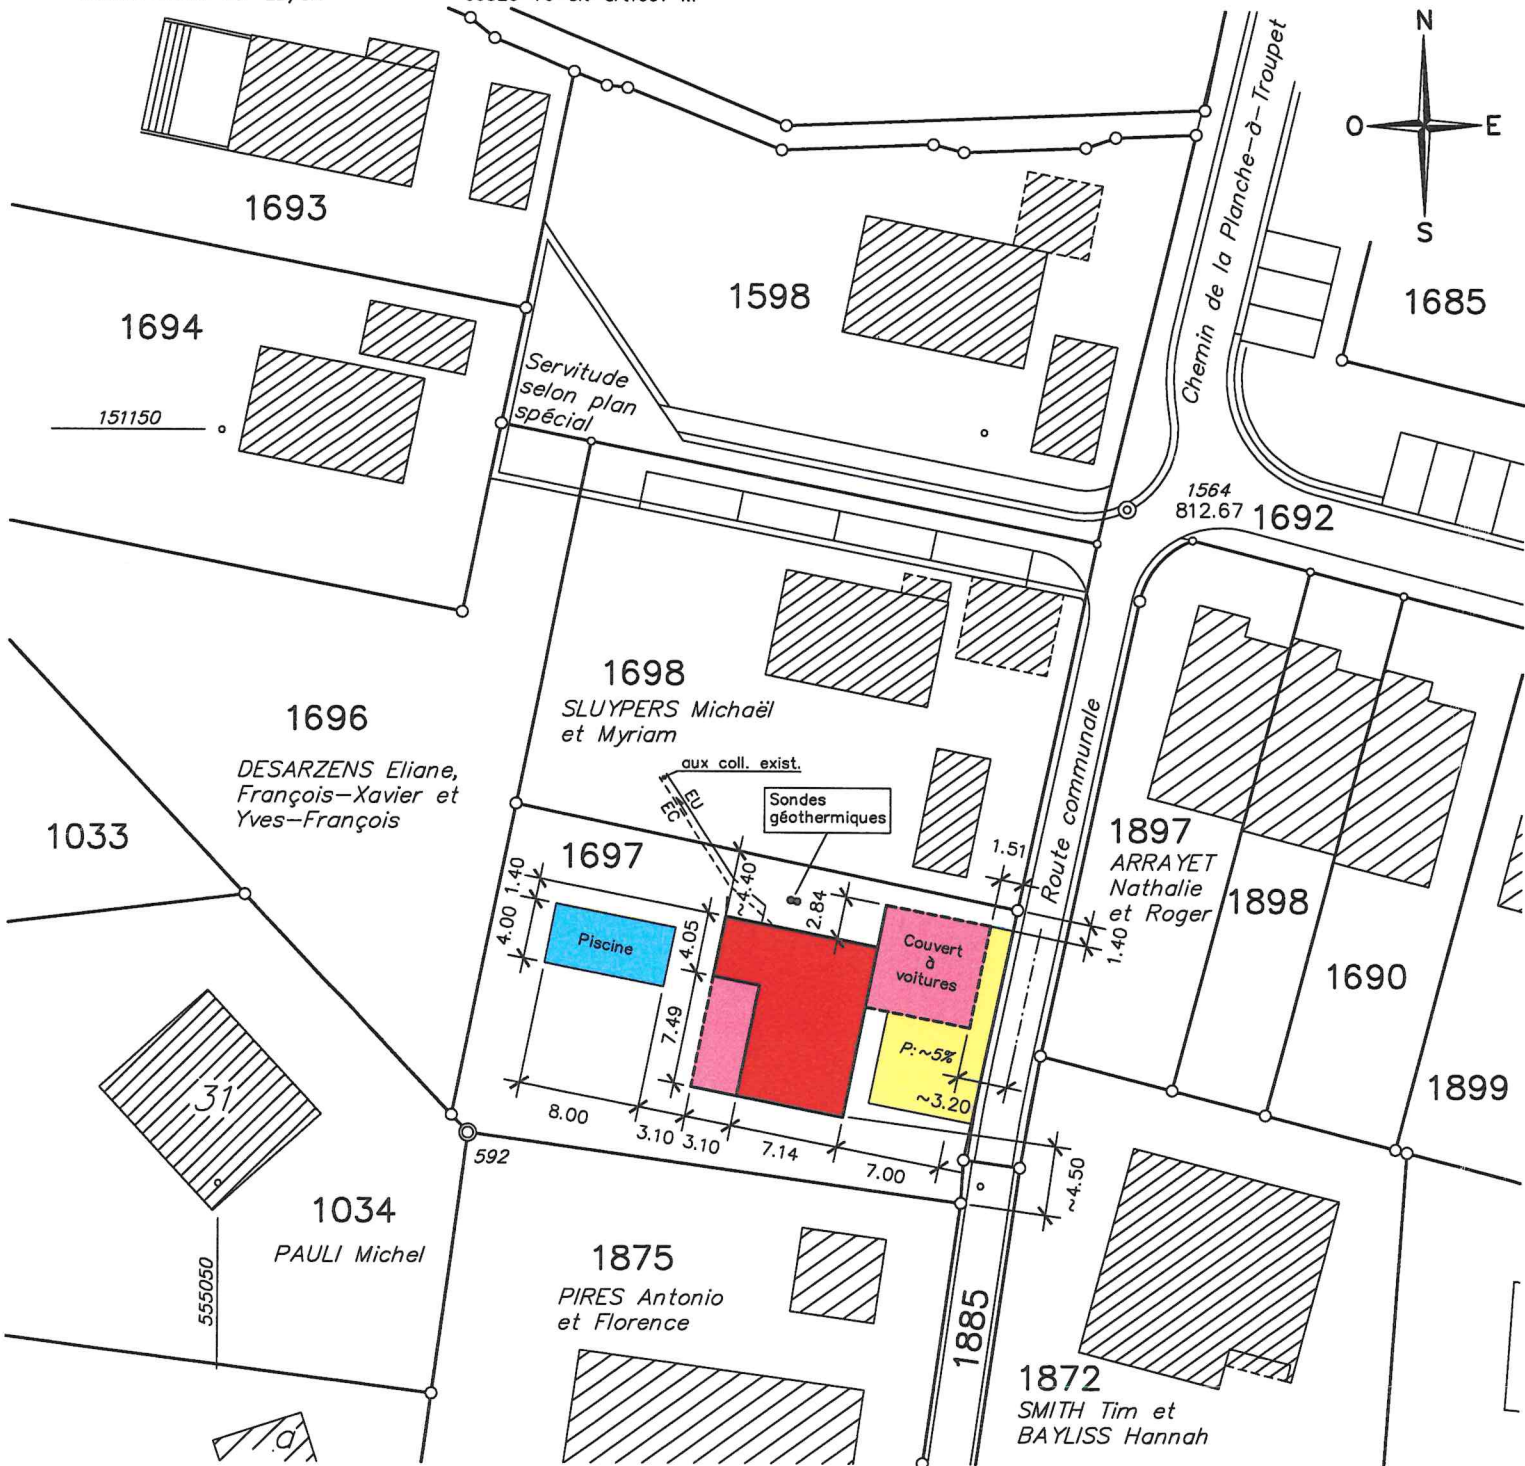

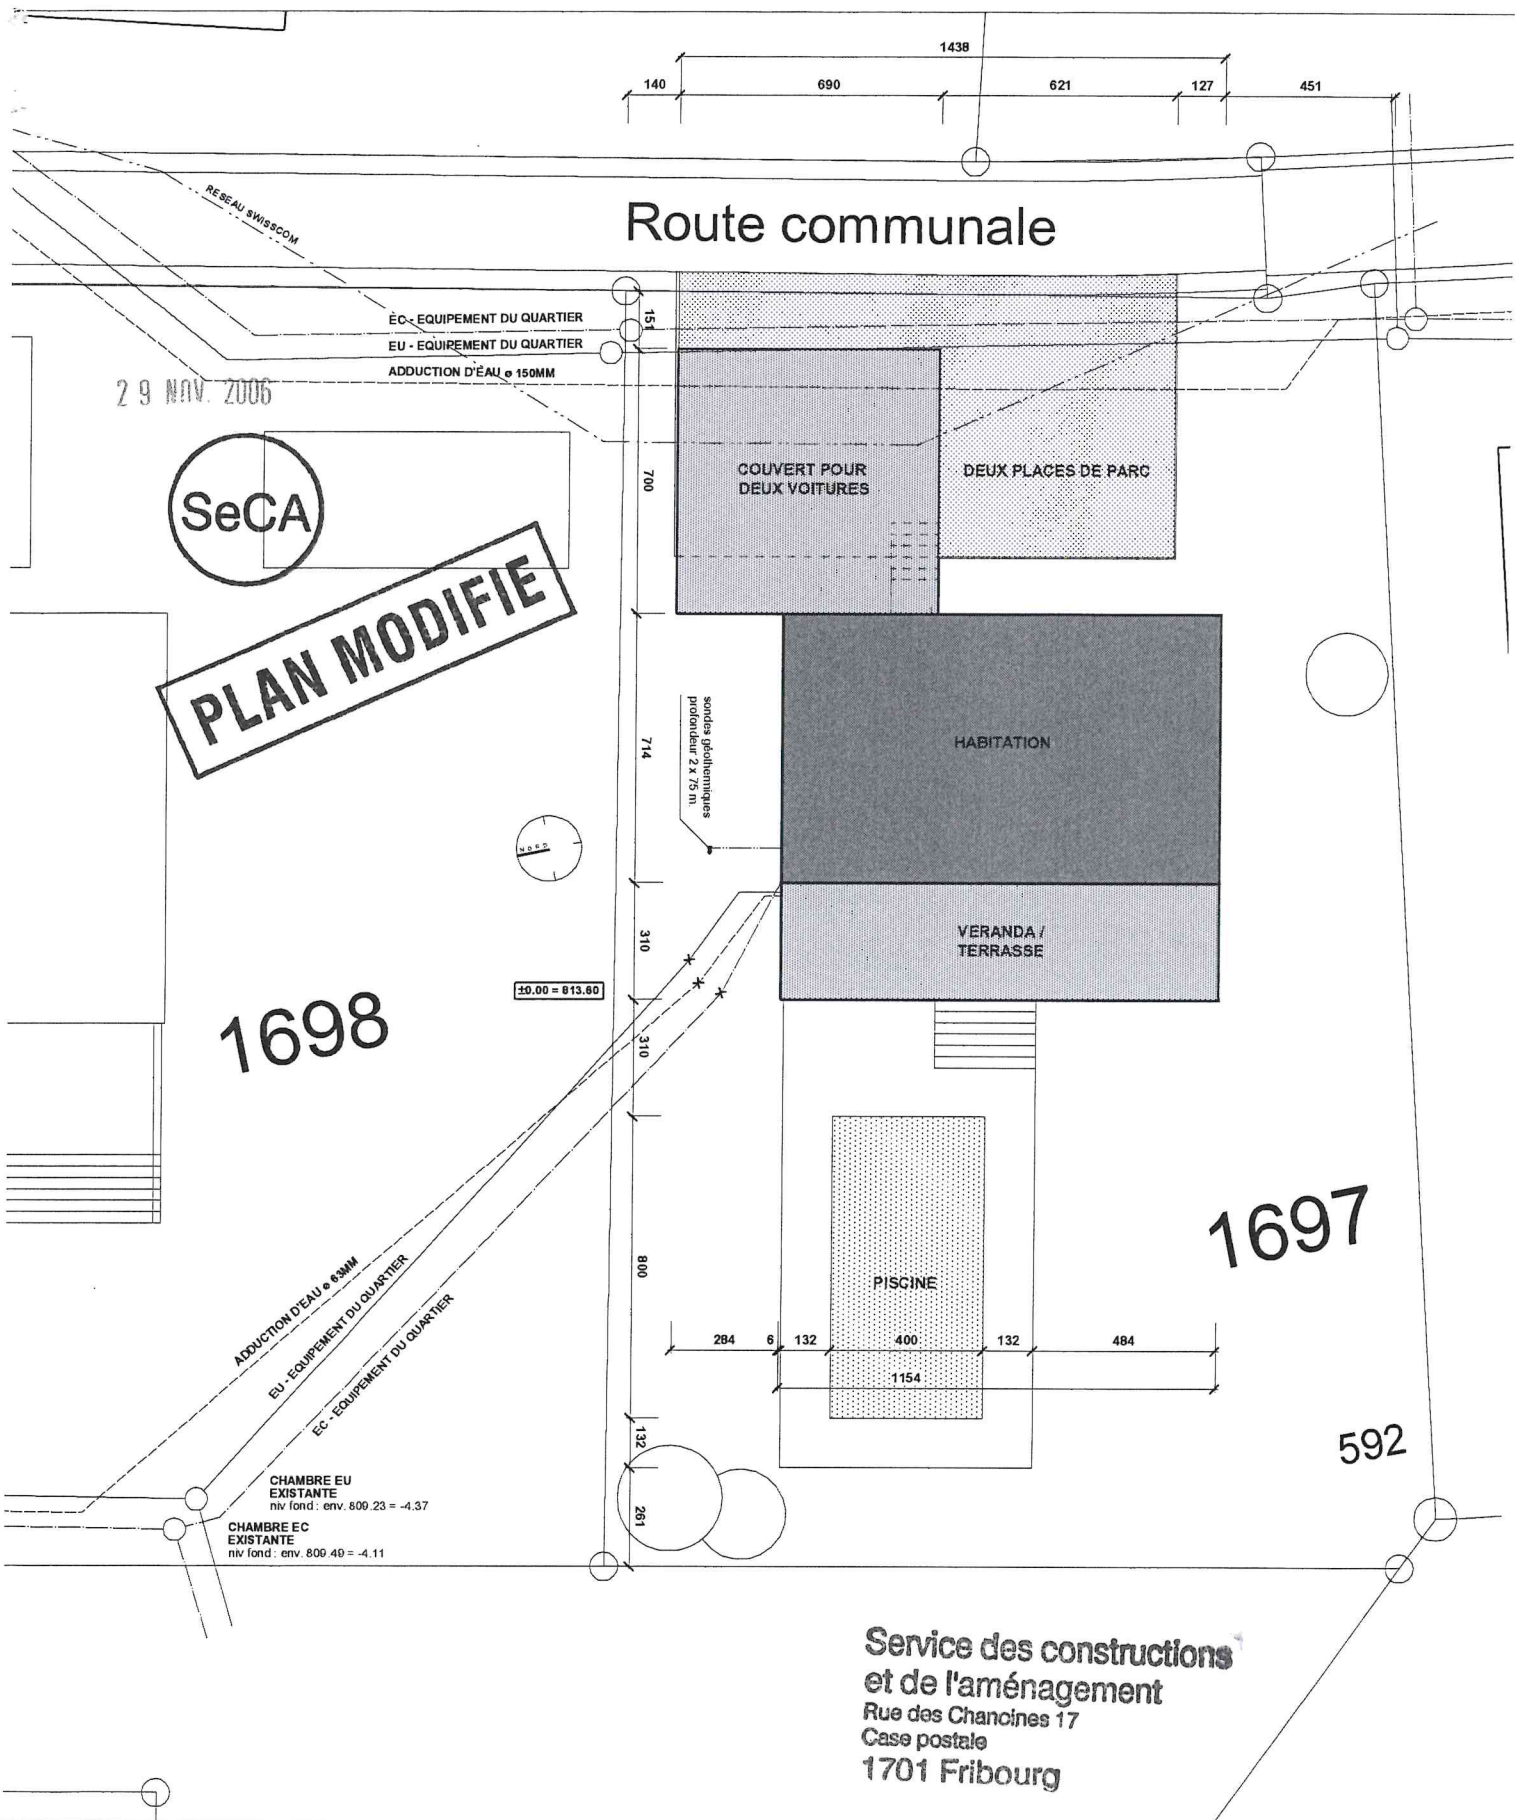

140 690 1438 621 127 451

Route communale

SeCA
PLAN MODIFIE

1698

1697

592

Service des constructions
 et de l'aménagement
 Rue des Chancines 17
 Case postale
 1701 Fribourg

LIEU ET DATE : La Tour-de-Peilz, le 24 novembre 2006
 LE MAÎTRE DE L'OUVRAGE :

LE PROPRIETAIRE DU FOND :

L'AUTEUR DES PLANS :

Bucher

F-X Desarzens Brunner

F-X Desarzens Brunner

CONSTRUCTION VILLA FAMILIALE - STEPHANE ET MARUSKA BUCHSER

PARCELLE 1697 - PLANCHE A TROUPET - 1616 ATTALENS

AMENAGEMENTS EXTERIEURS

33-001

atelier d'architecture sàrl françois-xavier desarzens - architecte epfl/sia
 peter brunner - architecte ets/uts

© 2006 DESARZENS BRUNNER - ECHELLE : 1 / 200 - DATE : 24 novembre 2006

fauvette 6 - 1110 morges
 tél 021 / 80 369 80 - fax 021 / 80 369 81 - desarzens.architecte@freesurf.ch