



Service des constructions
et de l'aménagement
Rue des Chanôches 17
Case postale
1701 Fribourg

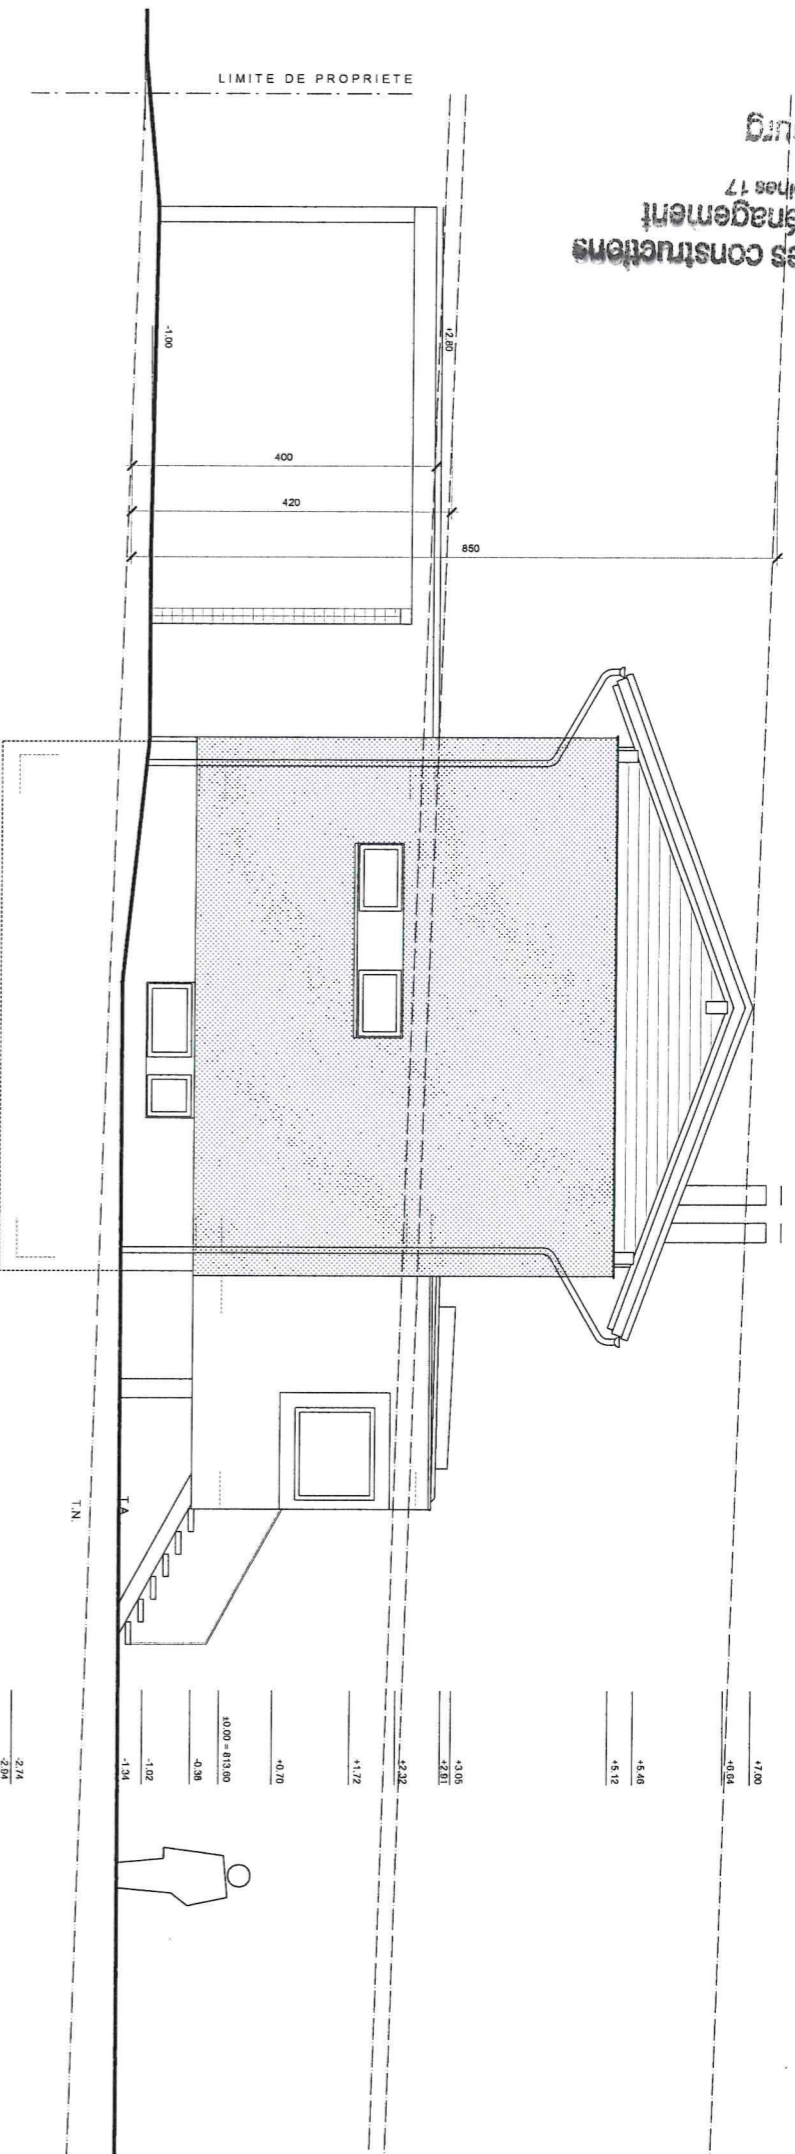

FACADE NORD

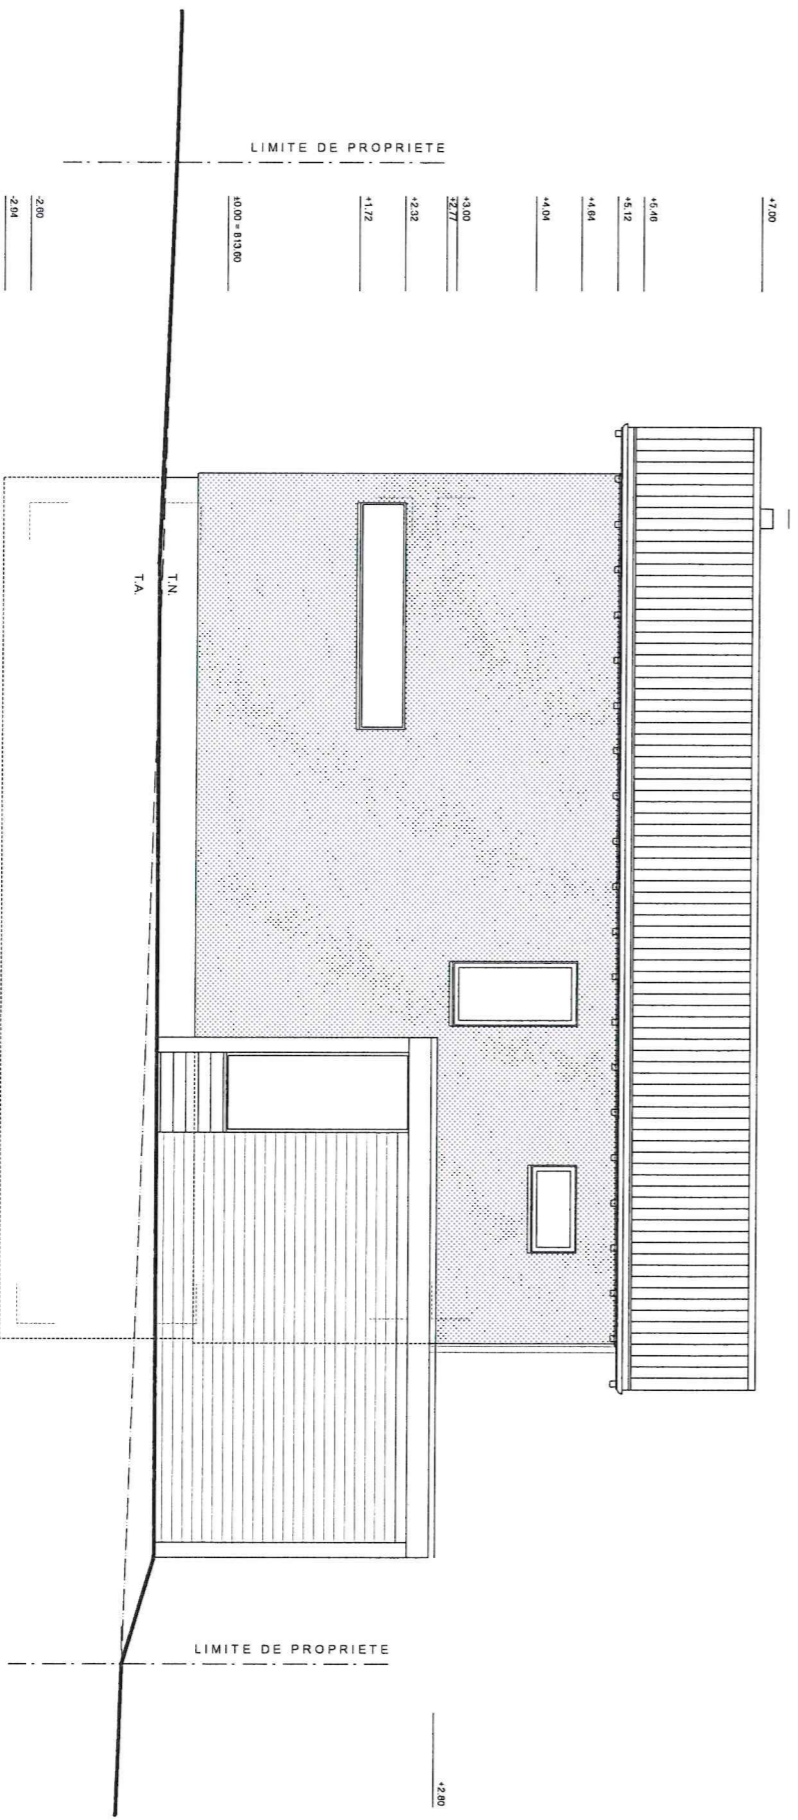

FACADE EST

LIEU ET DATE : La Tour-de-Peilz, le 24 novembre 2006
LE MAÎTRE DE L'OUVRAGE :

CONSTRUCTION VILLA FAMILIALE - STEPHANE ET MARUSKA BUCHSER

ELEVATIONS NORD ET EST

LE PROPRIÉTAIRE DU FOND :

F-X Desarzens

L'AUTEUR DES PLANS :



F-X Desarzens

PARCELLE 1697 - PLANCHE A TROUPET - 1616 ATTALENS

atelier d'architecture saïr François-xavier desarzens - architecte epf/isa
pieter brunner - architecte ets/ils

© 2006 DESARZENS BRUNNER - ECHELLE : 1 / 100 - DATE : 24 novembre 2006
faucette 6 - 1110 moirges
tél 021 / 80 369 80 - fax 021 / 80 369 81 - desarzens.architecte@freesurf.ch

33-005

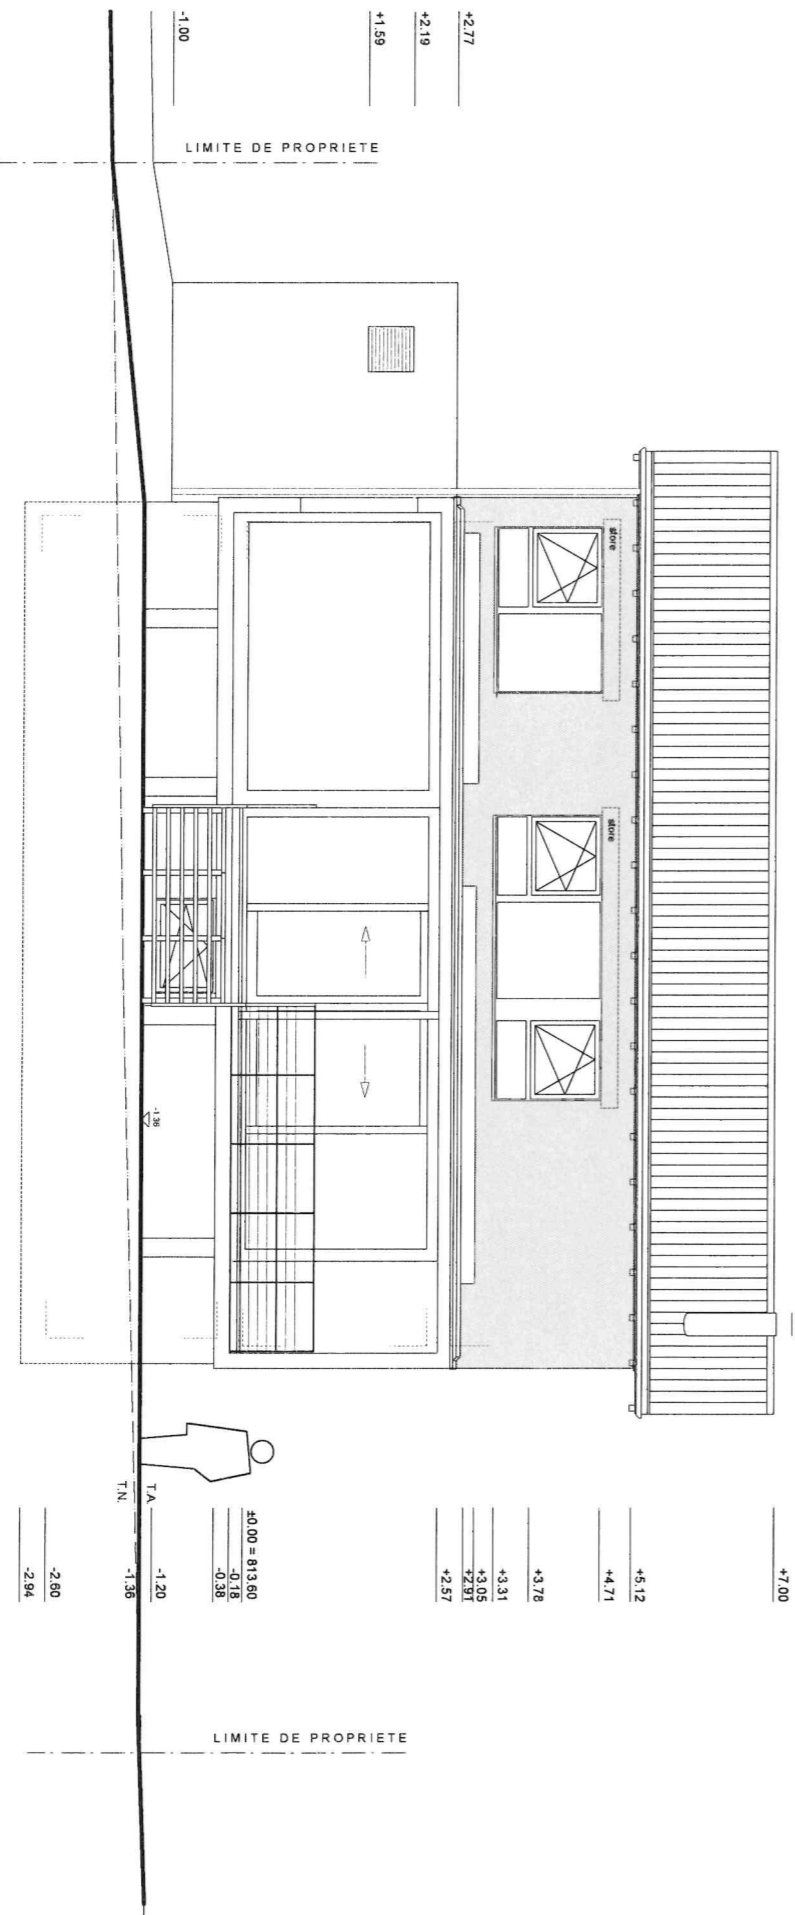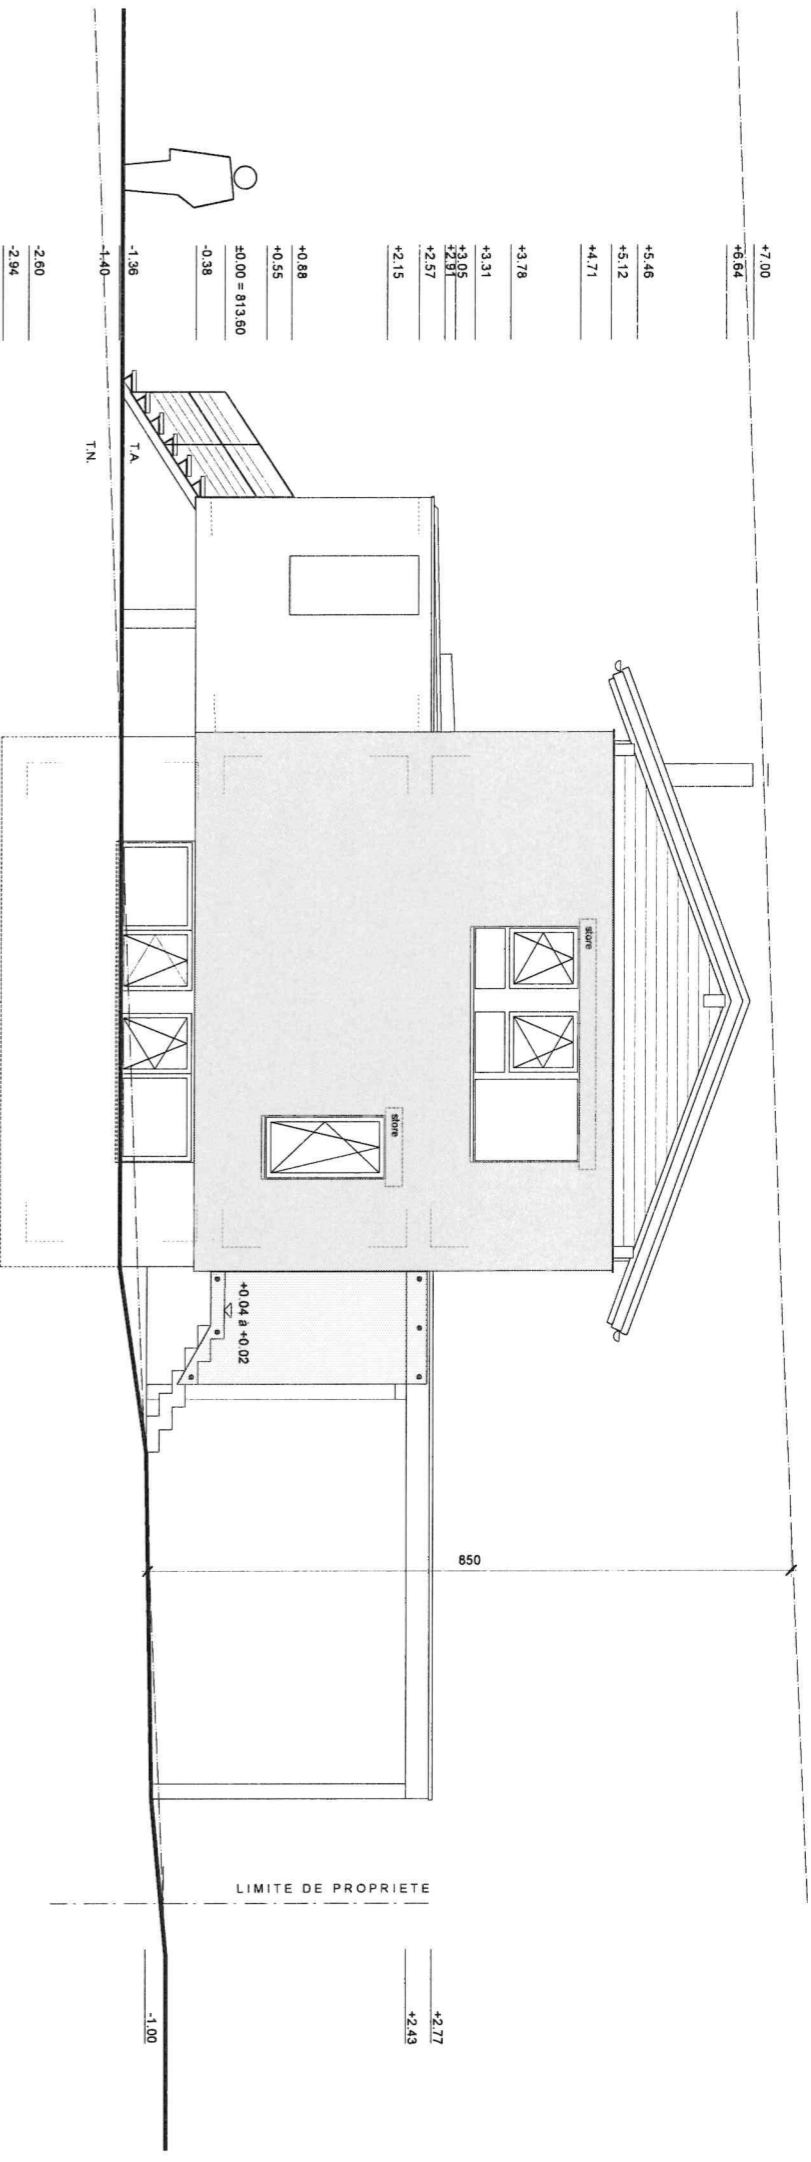

CONSTRUCTION VILLA FAMILIALE - STEPHANIE ET MARUSKA BUCHSER

PARCELLE 1697 - PLANCHE A TROUPET - 1616 ATTALENS

ELEVATIONS SUD ET OUEST


PLAN DE L'OUVRAGE ACHÉVÉ 51-006

atelier d'architecture sàrl françois-xavier desarzens - architecte epl/sia
 peter brunner - architecte els/uis

© 2006 DESARZENS BRUNNER - ECHELLE : 1 / 100 - DATE : 10 JUN 2008
 fauvette 6 - 1110 morges
 tél 021 / 80 369 80 - fax 021 / 80 369 81 - desarzens.architecte@frreesurf.ch

Route communale

Chemin de la Planche-à-Troupet

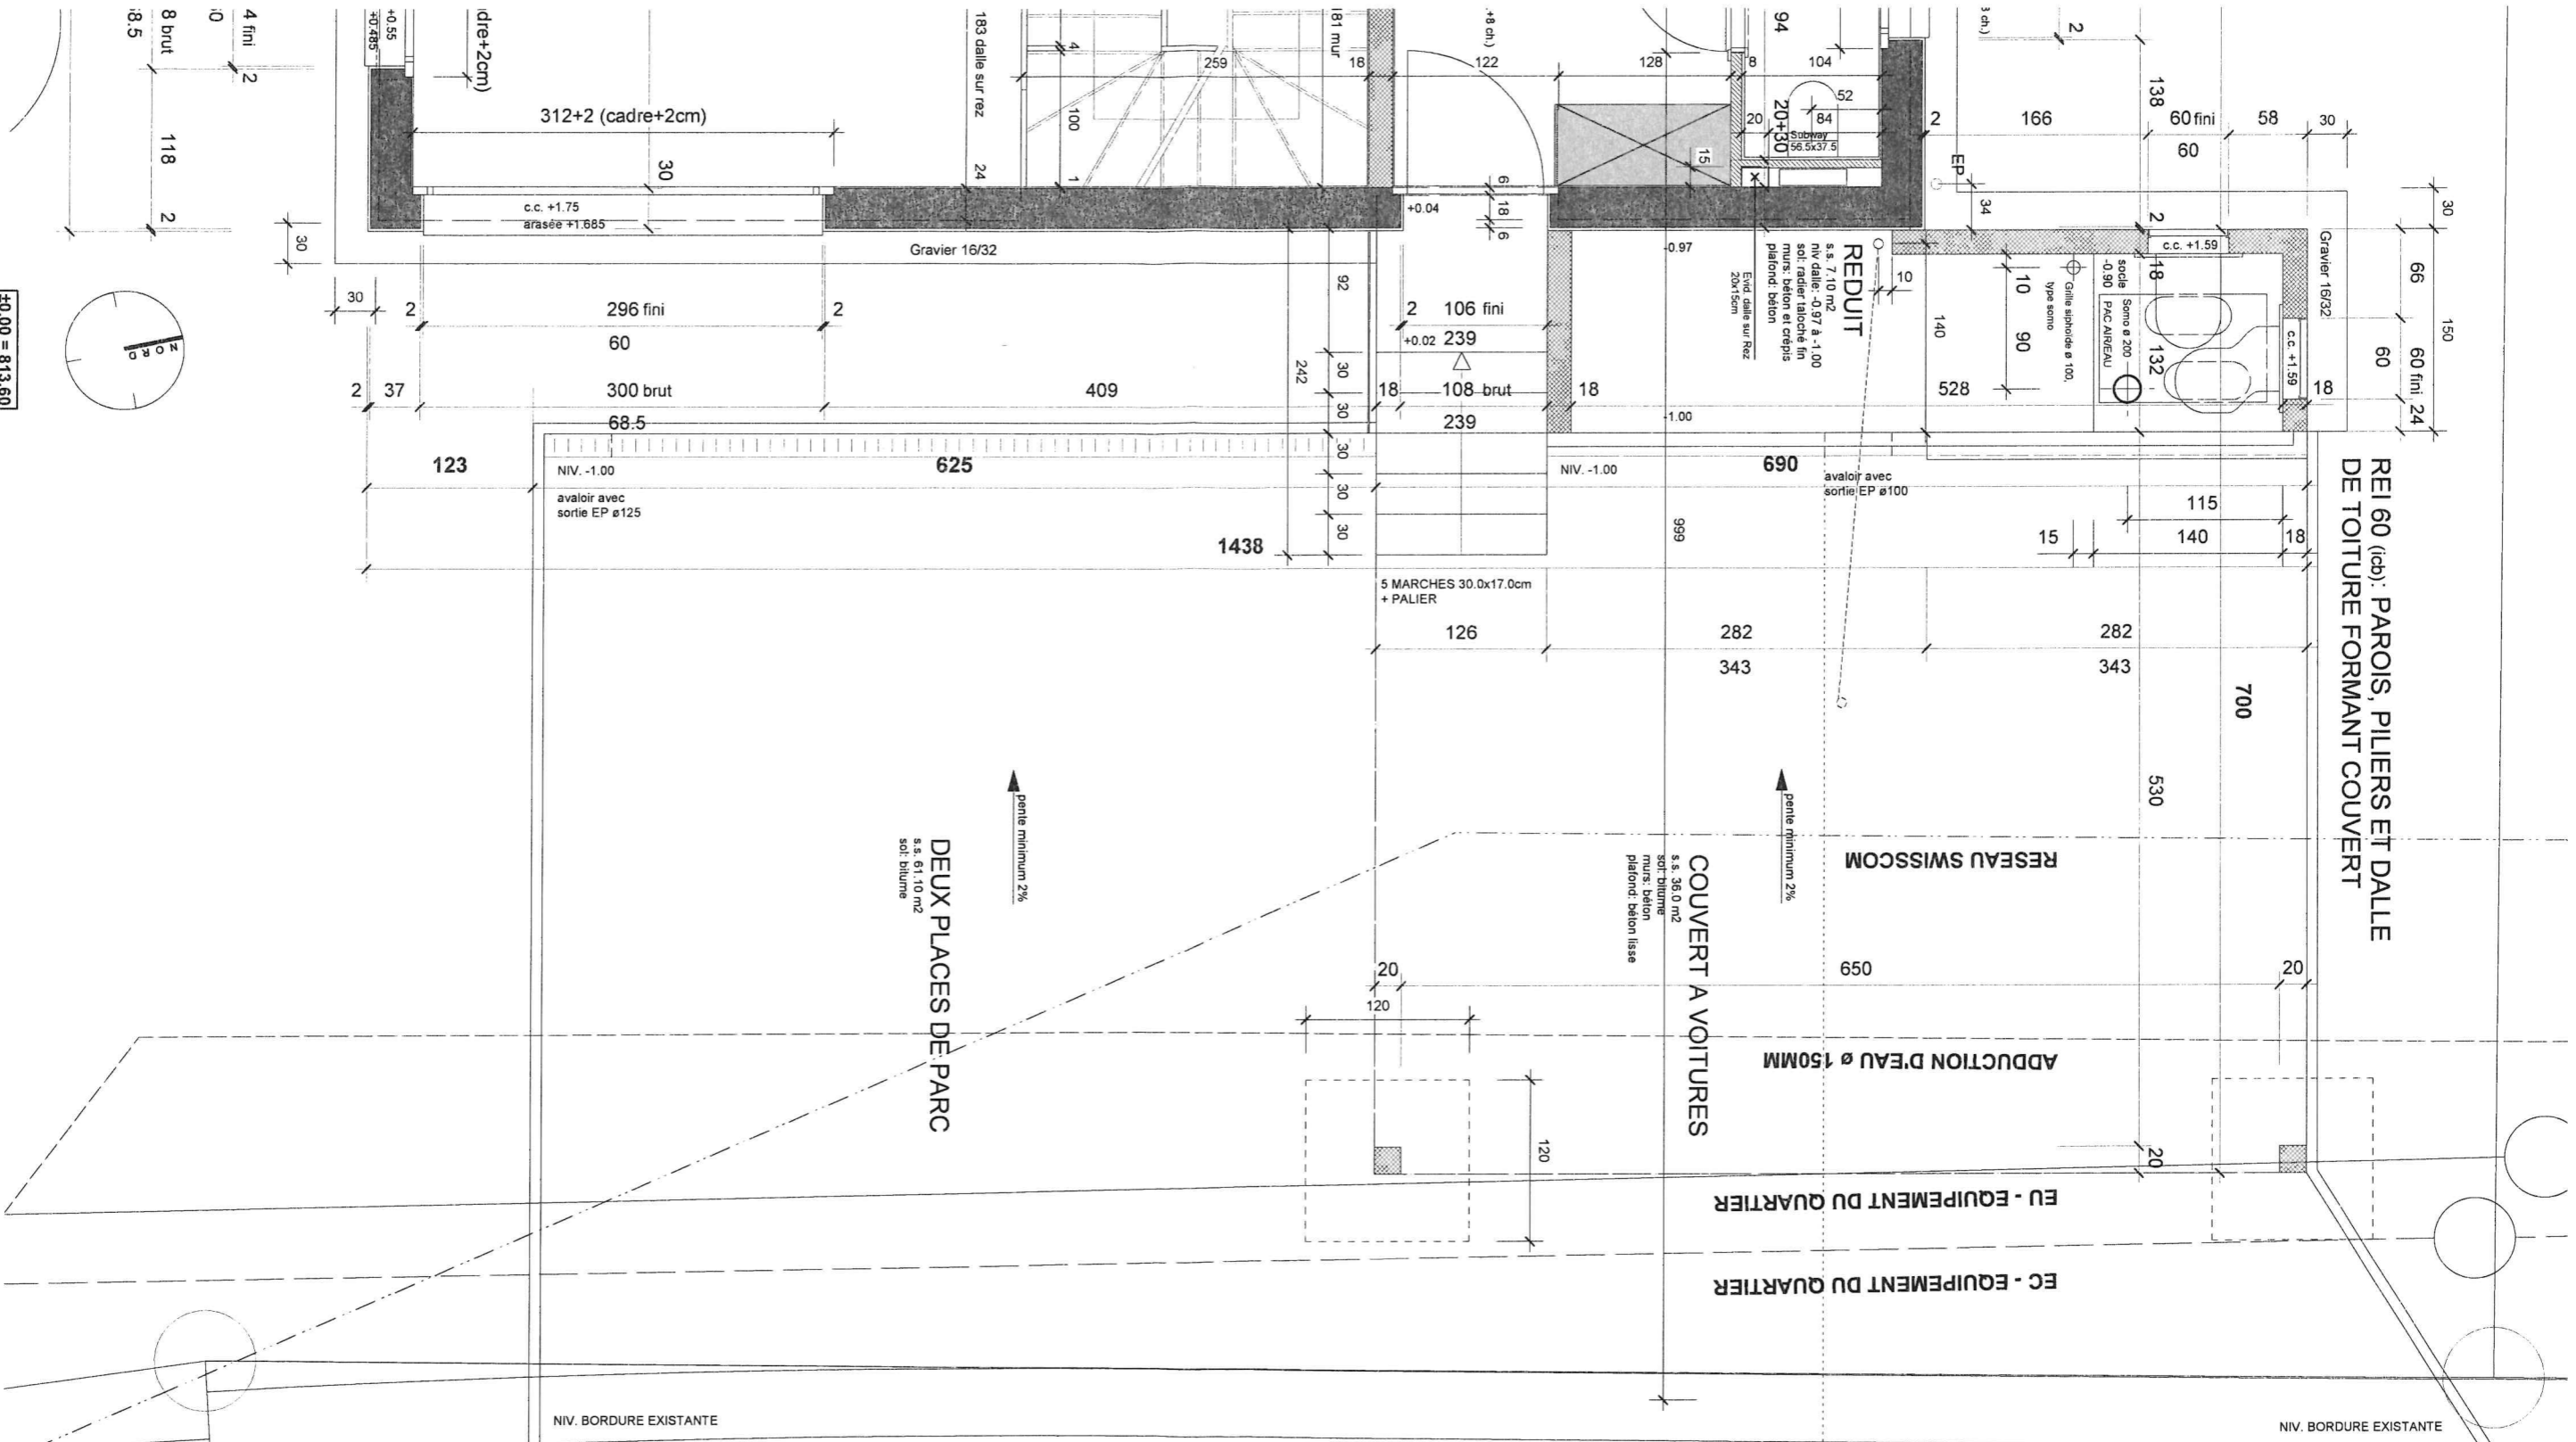

REI 60 (db) : PAROIS, PLIERS ET DALLE DE TOITURE FORMANT COUVERT

RESEAU SWISSCOM

ADUCTION D'EAU ø 150MM

EU - EQUIPEMENT DU QUARTIER

EC - EQUIPEMENT DU QUARTIER

COUVERT A VOITURES


DEUX PLACES DE PARC

pente minimum 2%

pente minimum 2%

NIV. BORDURE EXISTANTE

NIV. BORDURE EXISTANTE

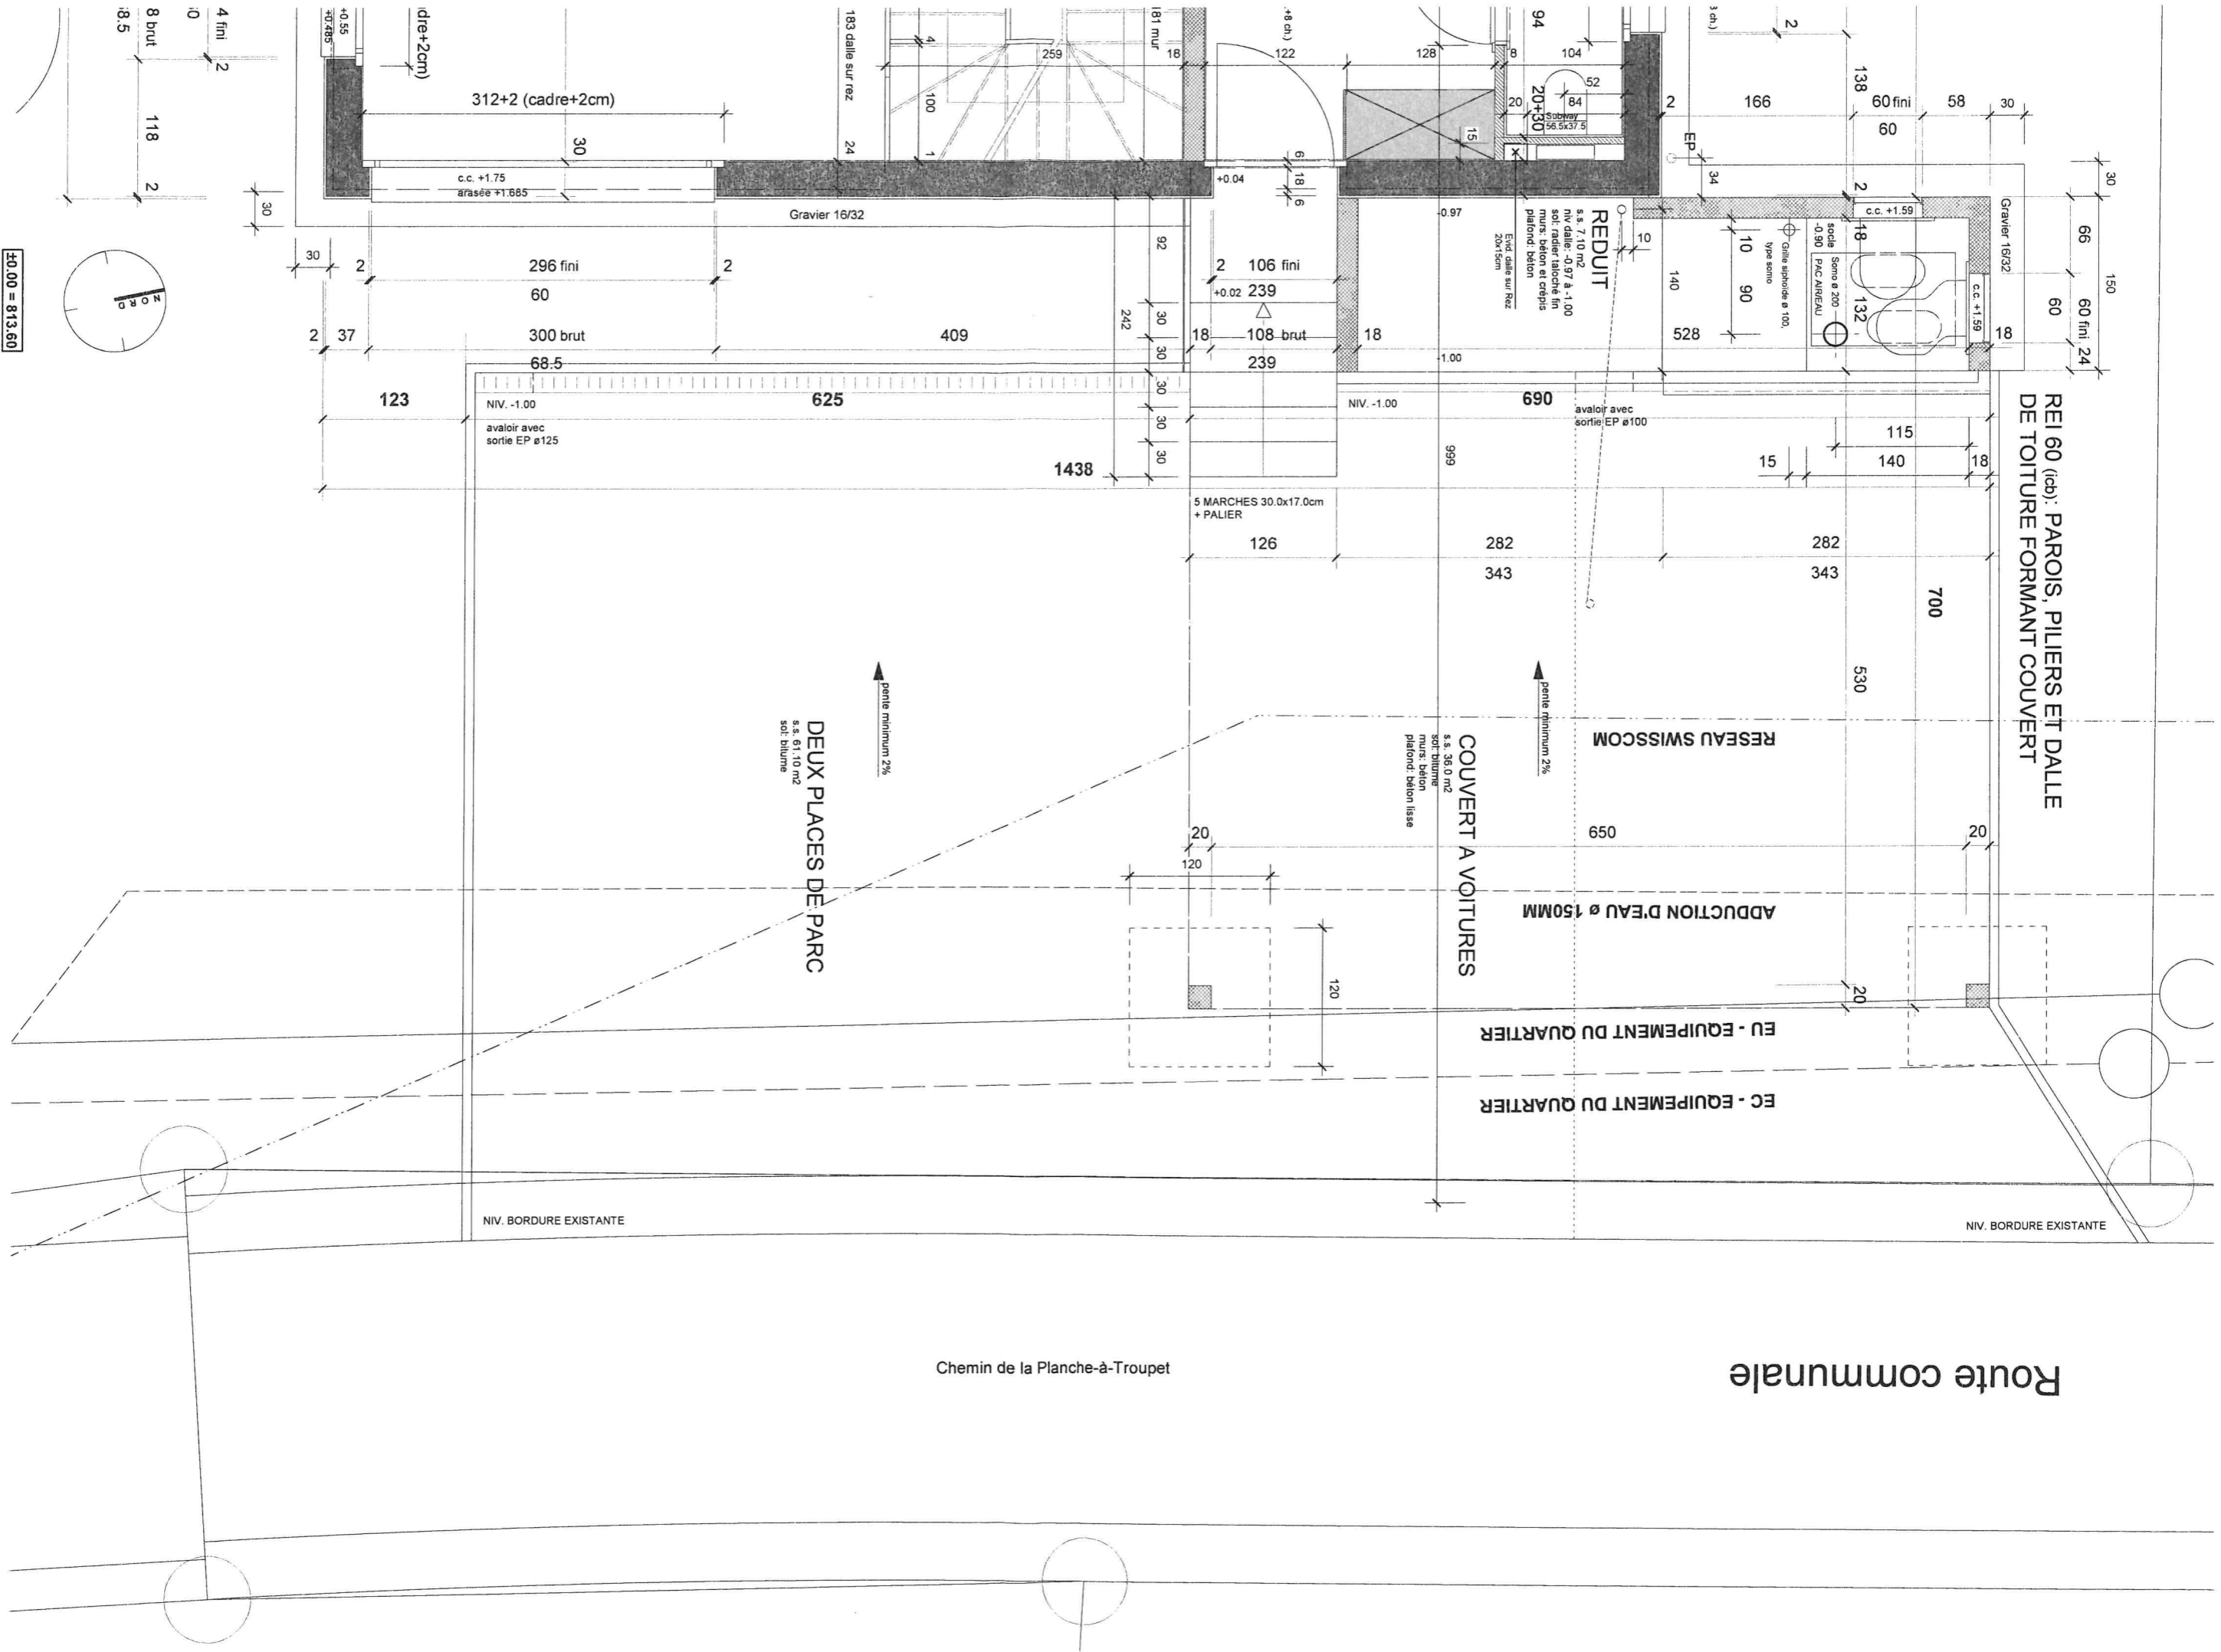

±0.00 = 813.60

CONSTRUCTION VILLA FAMILIALE - STEPHANE ET MARUSKA BUCHSER

PLAN REZ COUVERT

atelier d'architecture sàrl francois-xavier desarzens - architecte epl/sia
peter brunner - architecte elsuis

PARCELLE 1697 - PLANCHE A TROUPET - 1616 ATTALENS

PLAN DE L'OURAGE ACHEVE 61-106

© 2006 DESARZENS BRUNNER - ECHELLE : 1/50 - DATE : 10 JUN 2008
fauvette 6 - 1110 morges
léi 021 / 80 369 80 - fax 021 / 80 369 81 - desarzens.architecte@freesurf.ch