


Reiheneinfamilienhaus

Unteres Geschoss

Bünishoferstrasse 164c, 8706 Feldmeilen
Wohnfläche: ca. 222.0 m²

yuna
REAL ESTATE

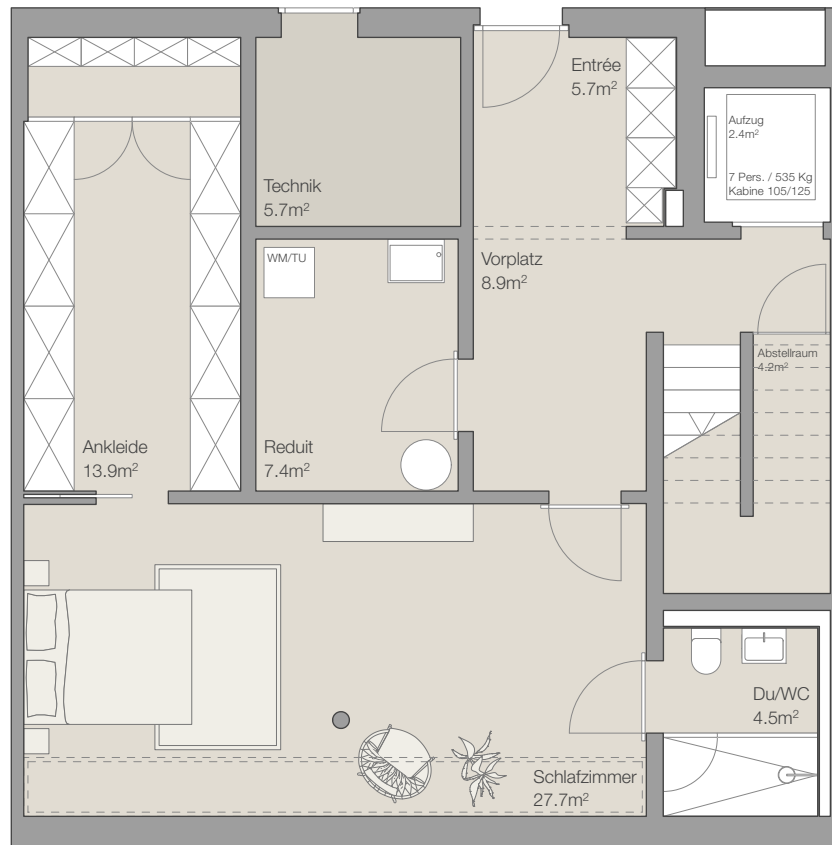

0| 1| 3m|

Yuna Real Estate AG

Weststrasse 145
8003 Zürich
T +41 58 590 80 90
info@yuna.realestate
www.yuna.realestate

Pläne, Zeichnungen und Flächenangaben basieren auf den zum Zeitpunkt der Erstellung verfügbaren Informationen und werden ohne Gewähr bereitgestellt. Änderungen und Irrtümer bleiben vorbehalten


Reiheneinfamilienhaus

Gartengeschoss

Bünishoferstrasse 164c, 8706 Feldmeilen

Wohnfläche: ca. 222.0 m²

yuna
REAL ESTATE

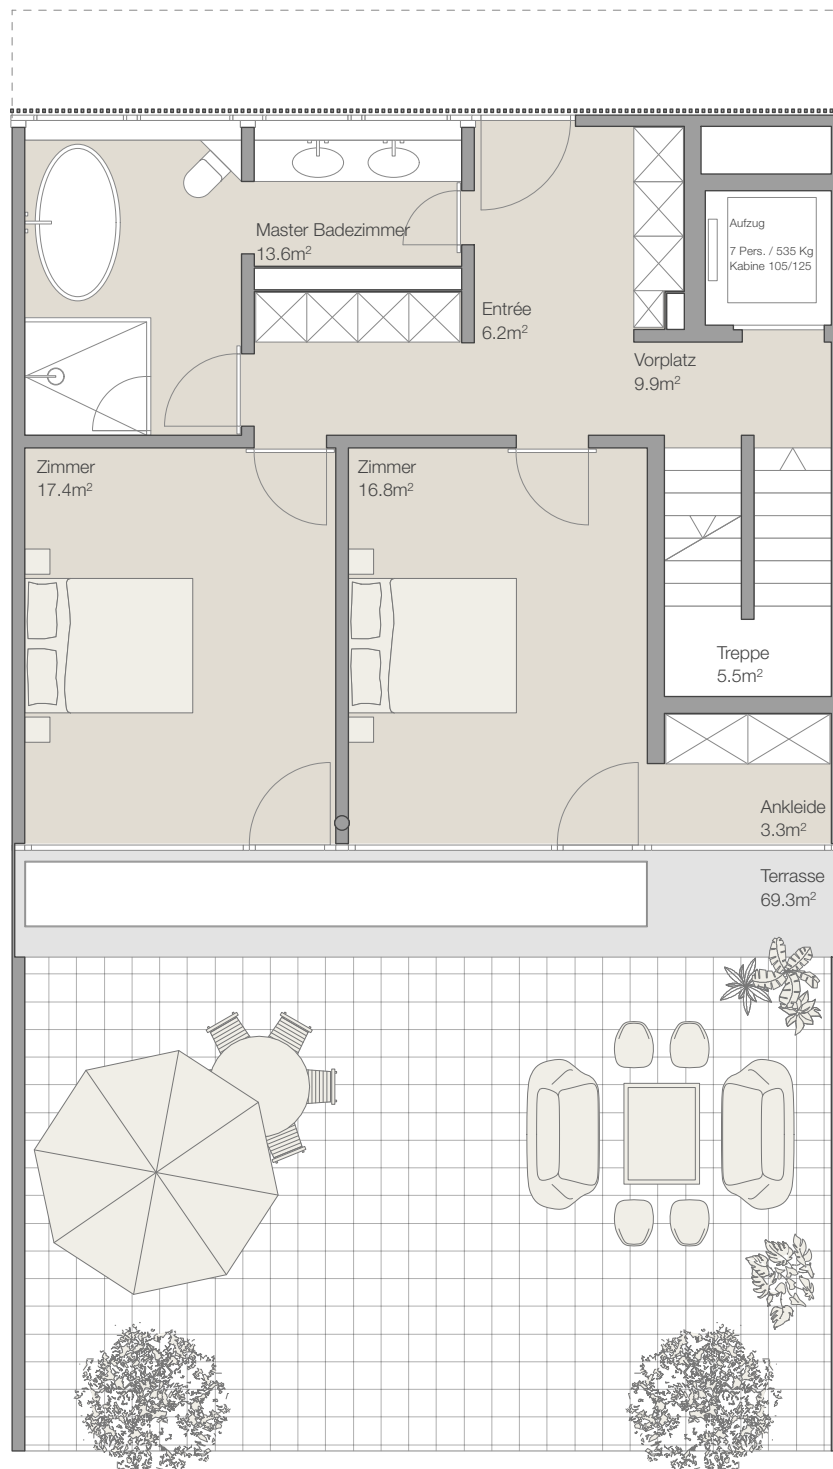

0|

1|

3m|

Yuna Real Estate AG

Weststrasse 145

8003 Zürich

T +41 58 590 80 90

info@yuna.realestate

www.yuna.realestate

Pläne, Zeichnungen und Flächenangaben basieren auf den zum Zeitpunkt der Erstellung verfügbaren Informationen und werden ohne Gewähr bereitgestellt. Änderungen und Irrtümer bleiben vorbehalten


Reiheneinfamilienhaus

Oberes Geschoss

Bünishoferstrasse 164c, 8706 Feldmeilen

Wohnfläche: ca. 222.0 m²

yuna
REAL ESTATE

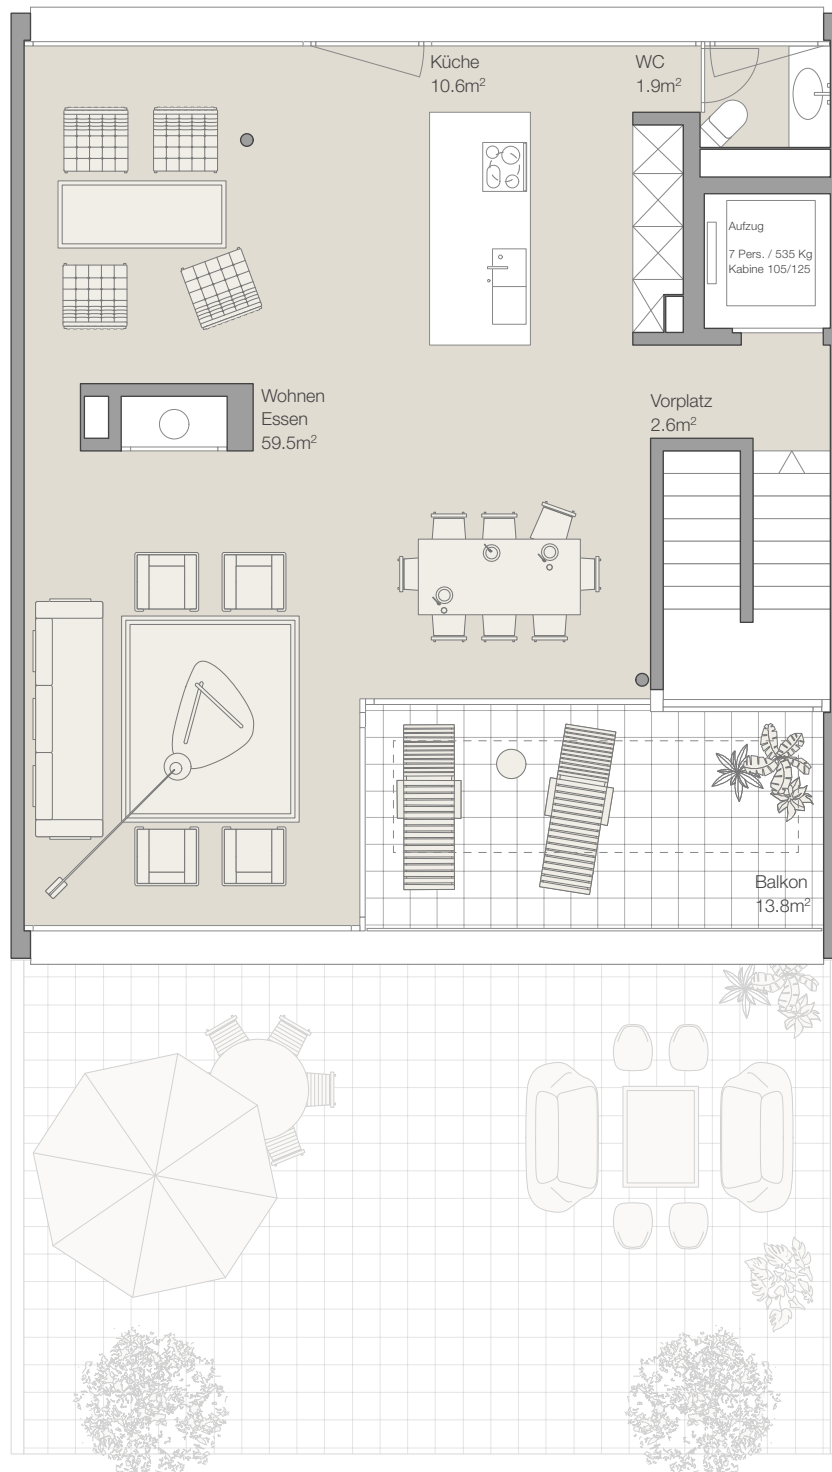

0| 1|

3m|

Yuna Real Estate AG

Weststrasse 145

8003 Zürich

T +41 58 590 80 90

info@yuna.realestate

www.yuna.realestate

Pläne, Zeichnungen und Flächenangaben basieren auf den zum Zeitpunkt der Erstellung verfügbaren Informationen und werden ohne Gewähr bereitgestellt. Änderungen und Irrtümer bleiben vorbehalten


Reiheneinfamilienhaus

Dachaufsicht

Bünishoferstrasse 164c, 8706 Feldmeilen

Wohnfläche: ca. 222.0 m²

yuna
REAL ESTATE

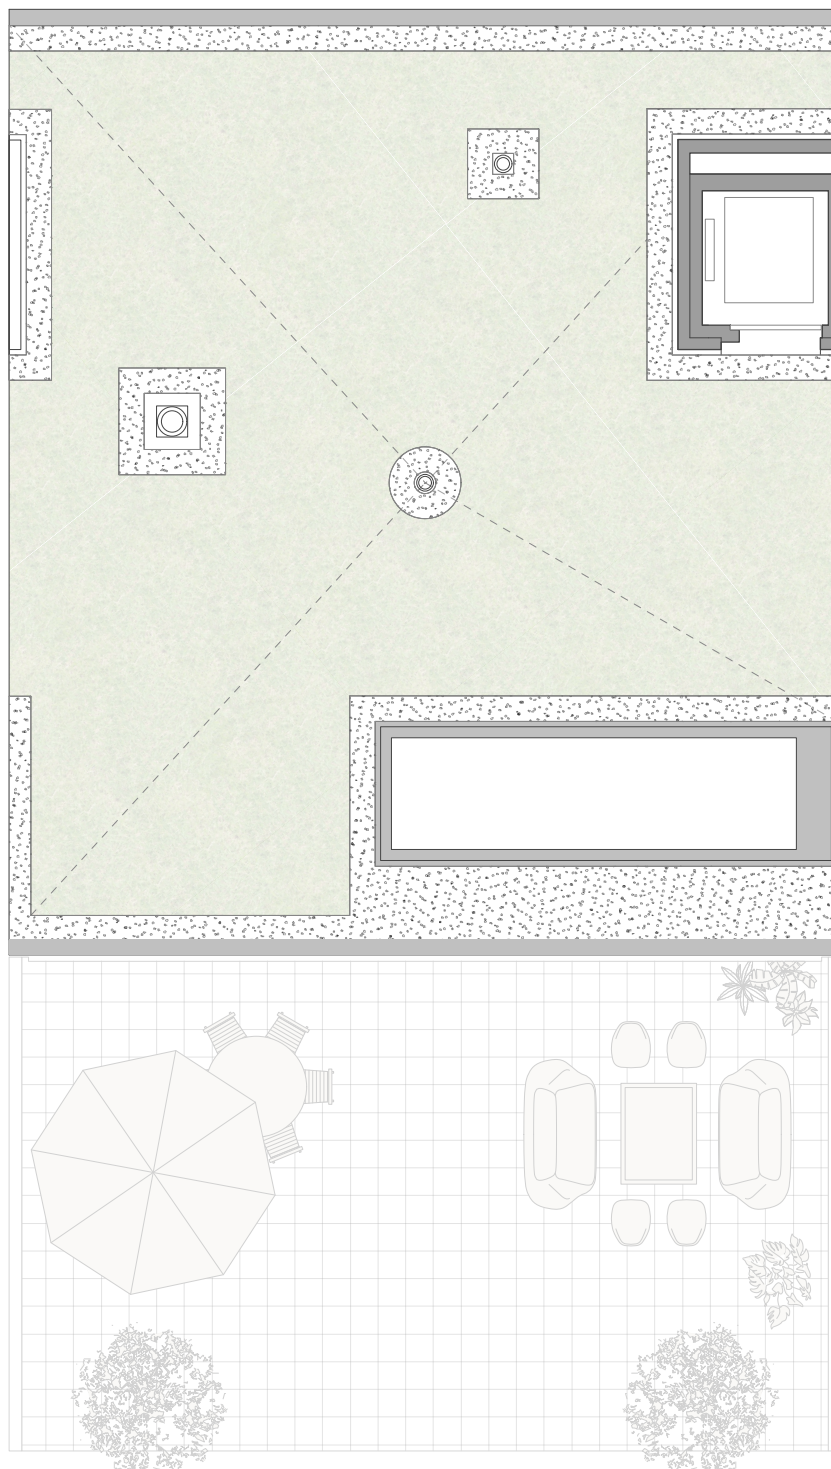

0| 1|



3m|

Yuna Real Estate AG

Weststrasse 145

8003 Zürich

T +41 58 590 80 90

info@yuna.realestate

www.yuna.realestate

Pläne, Zeichnungen und Flächenangaben basieren auf den zum Zeitpunkt der Erstellung verfügbaren Informationen und werden ohne Gewähr bereitgestellt. Änderungen und Irrtümer bleiben vorbehalten