


Buckhauserstrasse 40, 8048 Zürich

Stockwerk: 3. Obergeschoss

Gesamtgeschoss: 2'001.0 m²

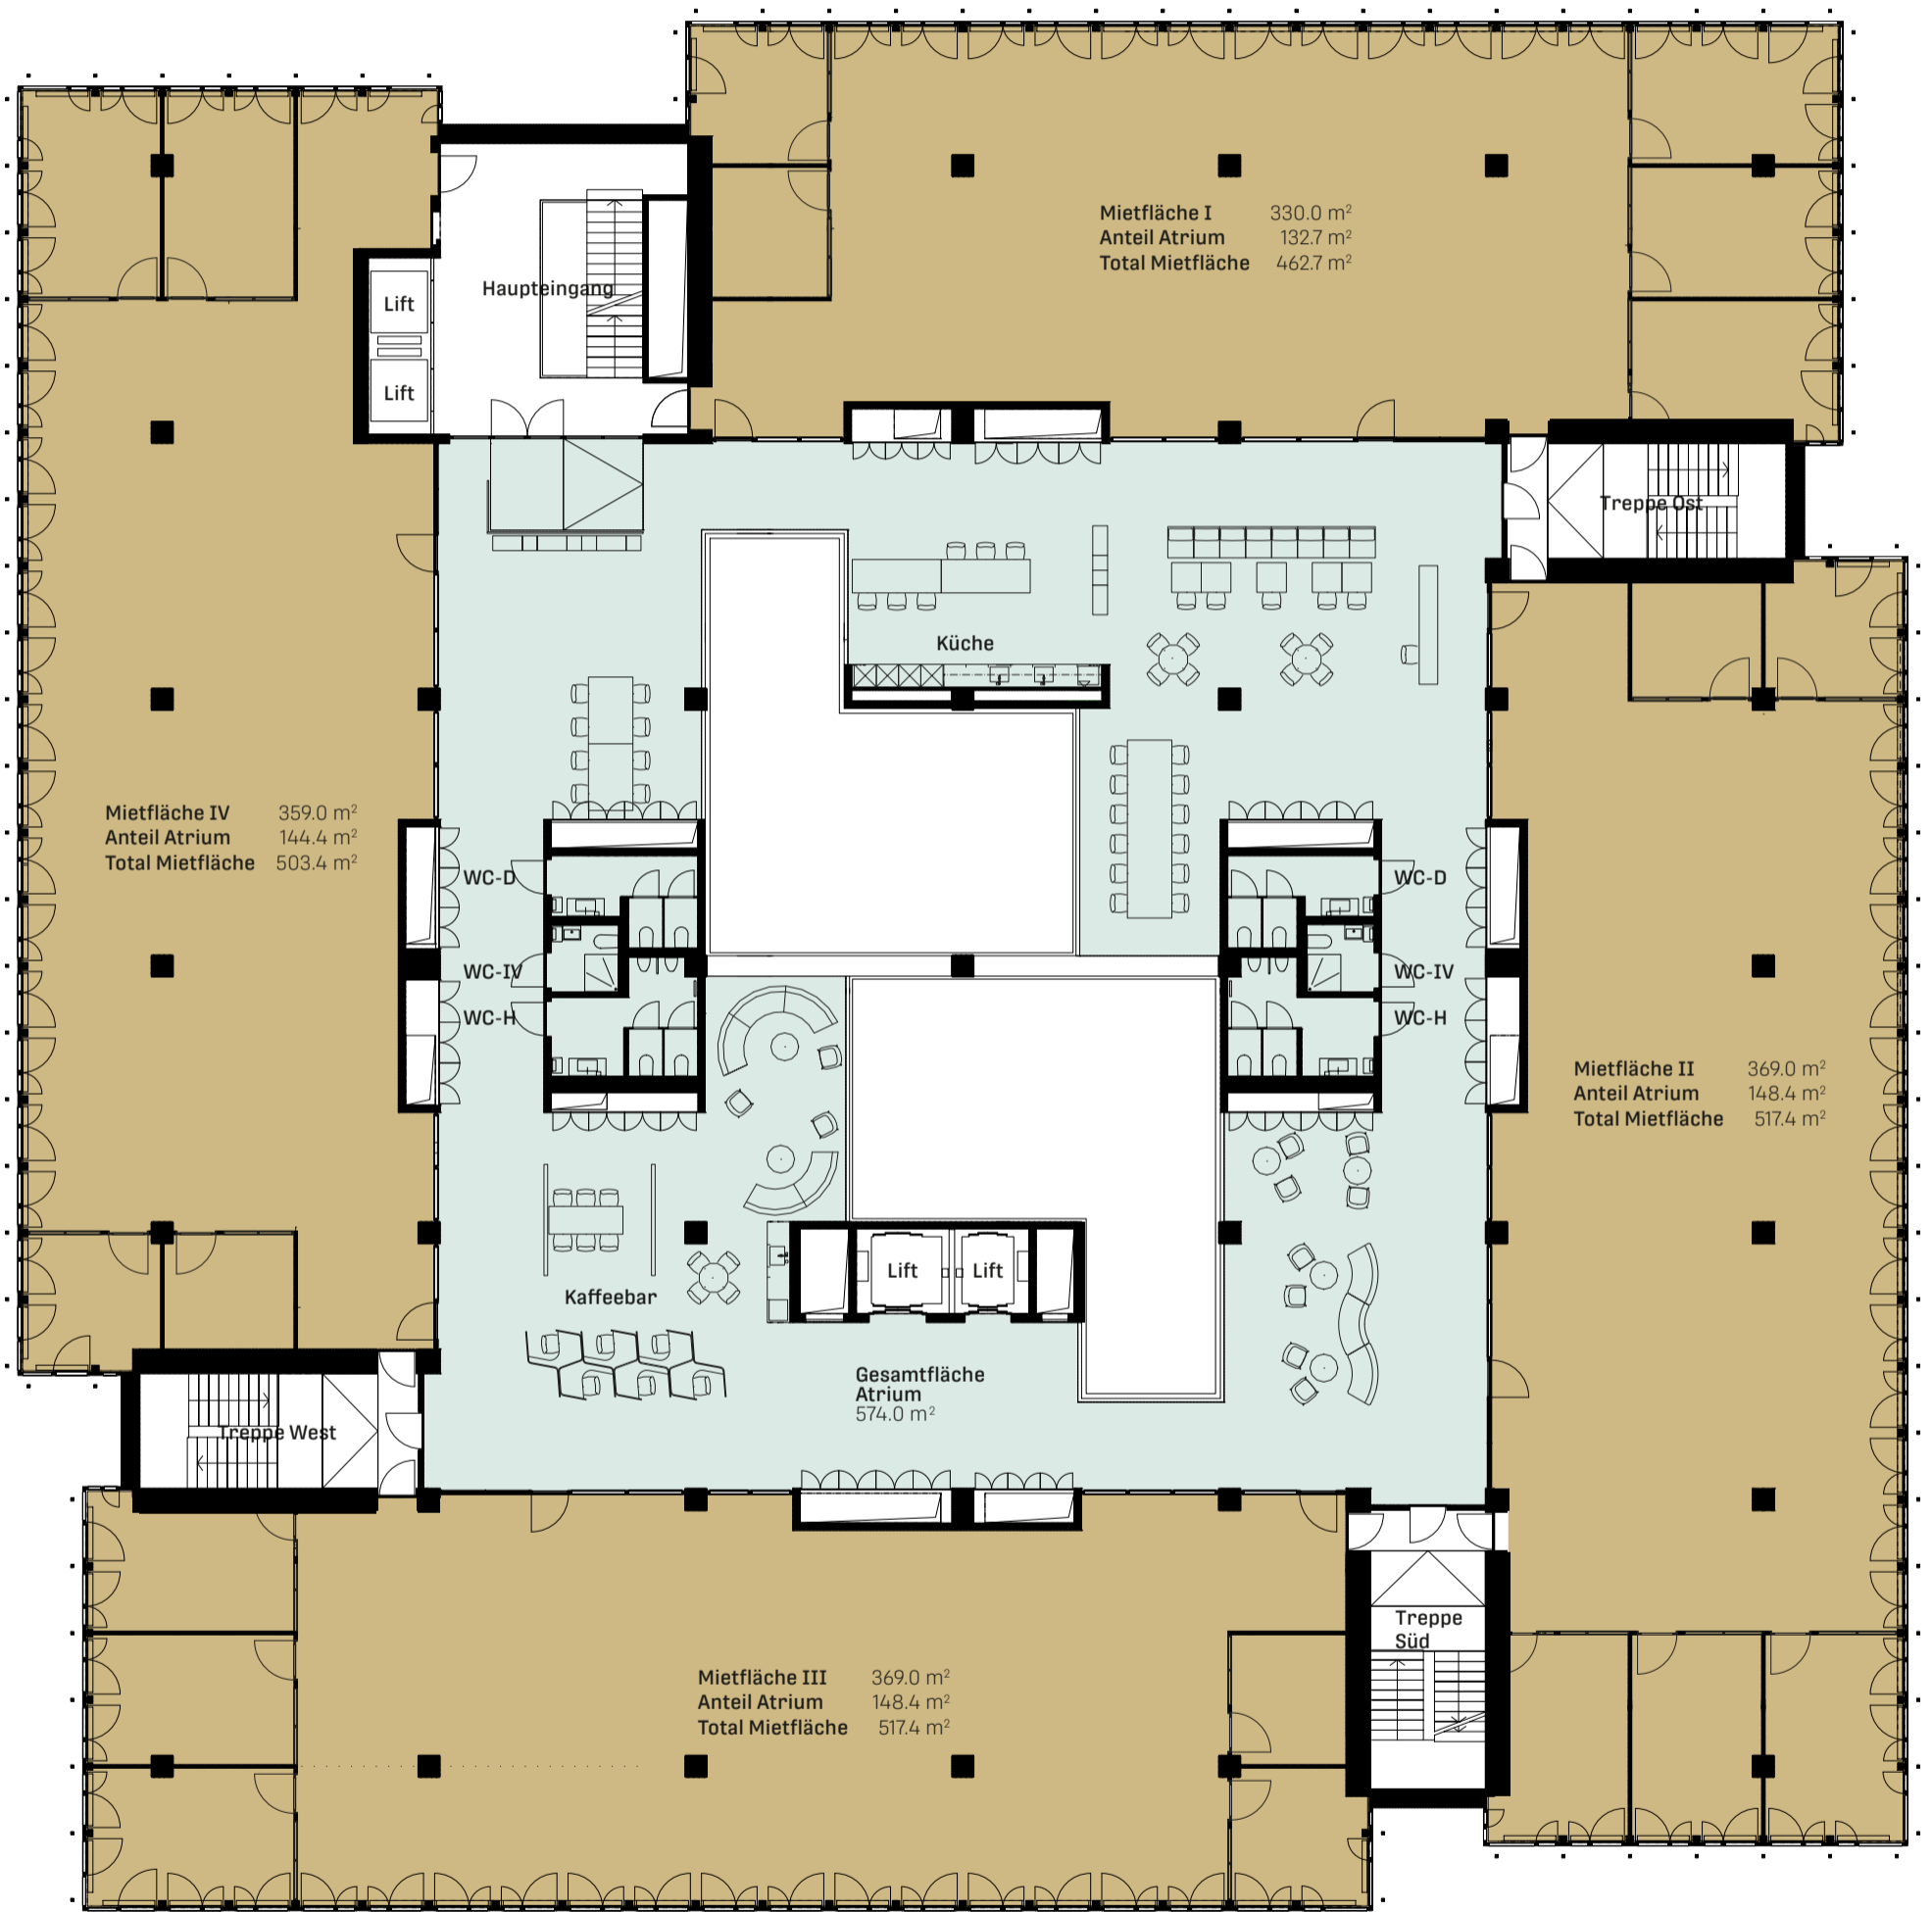

M=1:200 / DIN A3



Dieser Vermietungsplan hat ausschliesslich informellen Charakter. Der Interessent bzw. Mieter kann aus dem Vermietungsplan daher keinerlei Ansprüche ableiten. Für Mietflächen, Masse, Grundrisse, Einbauelemente, Türanschlüsse usw. gelten ausschliesslich die in der Hauptmietvertragsurkunde gemachten Angaben.