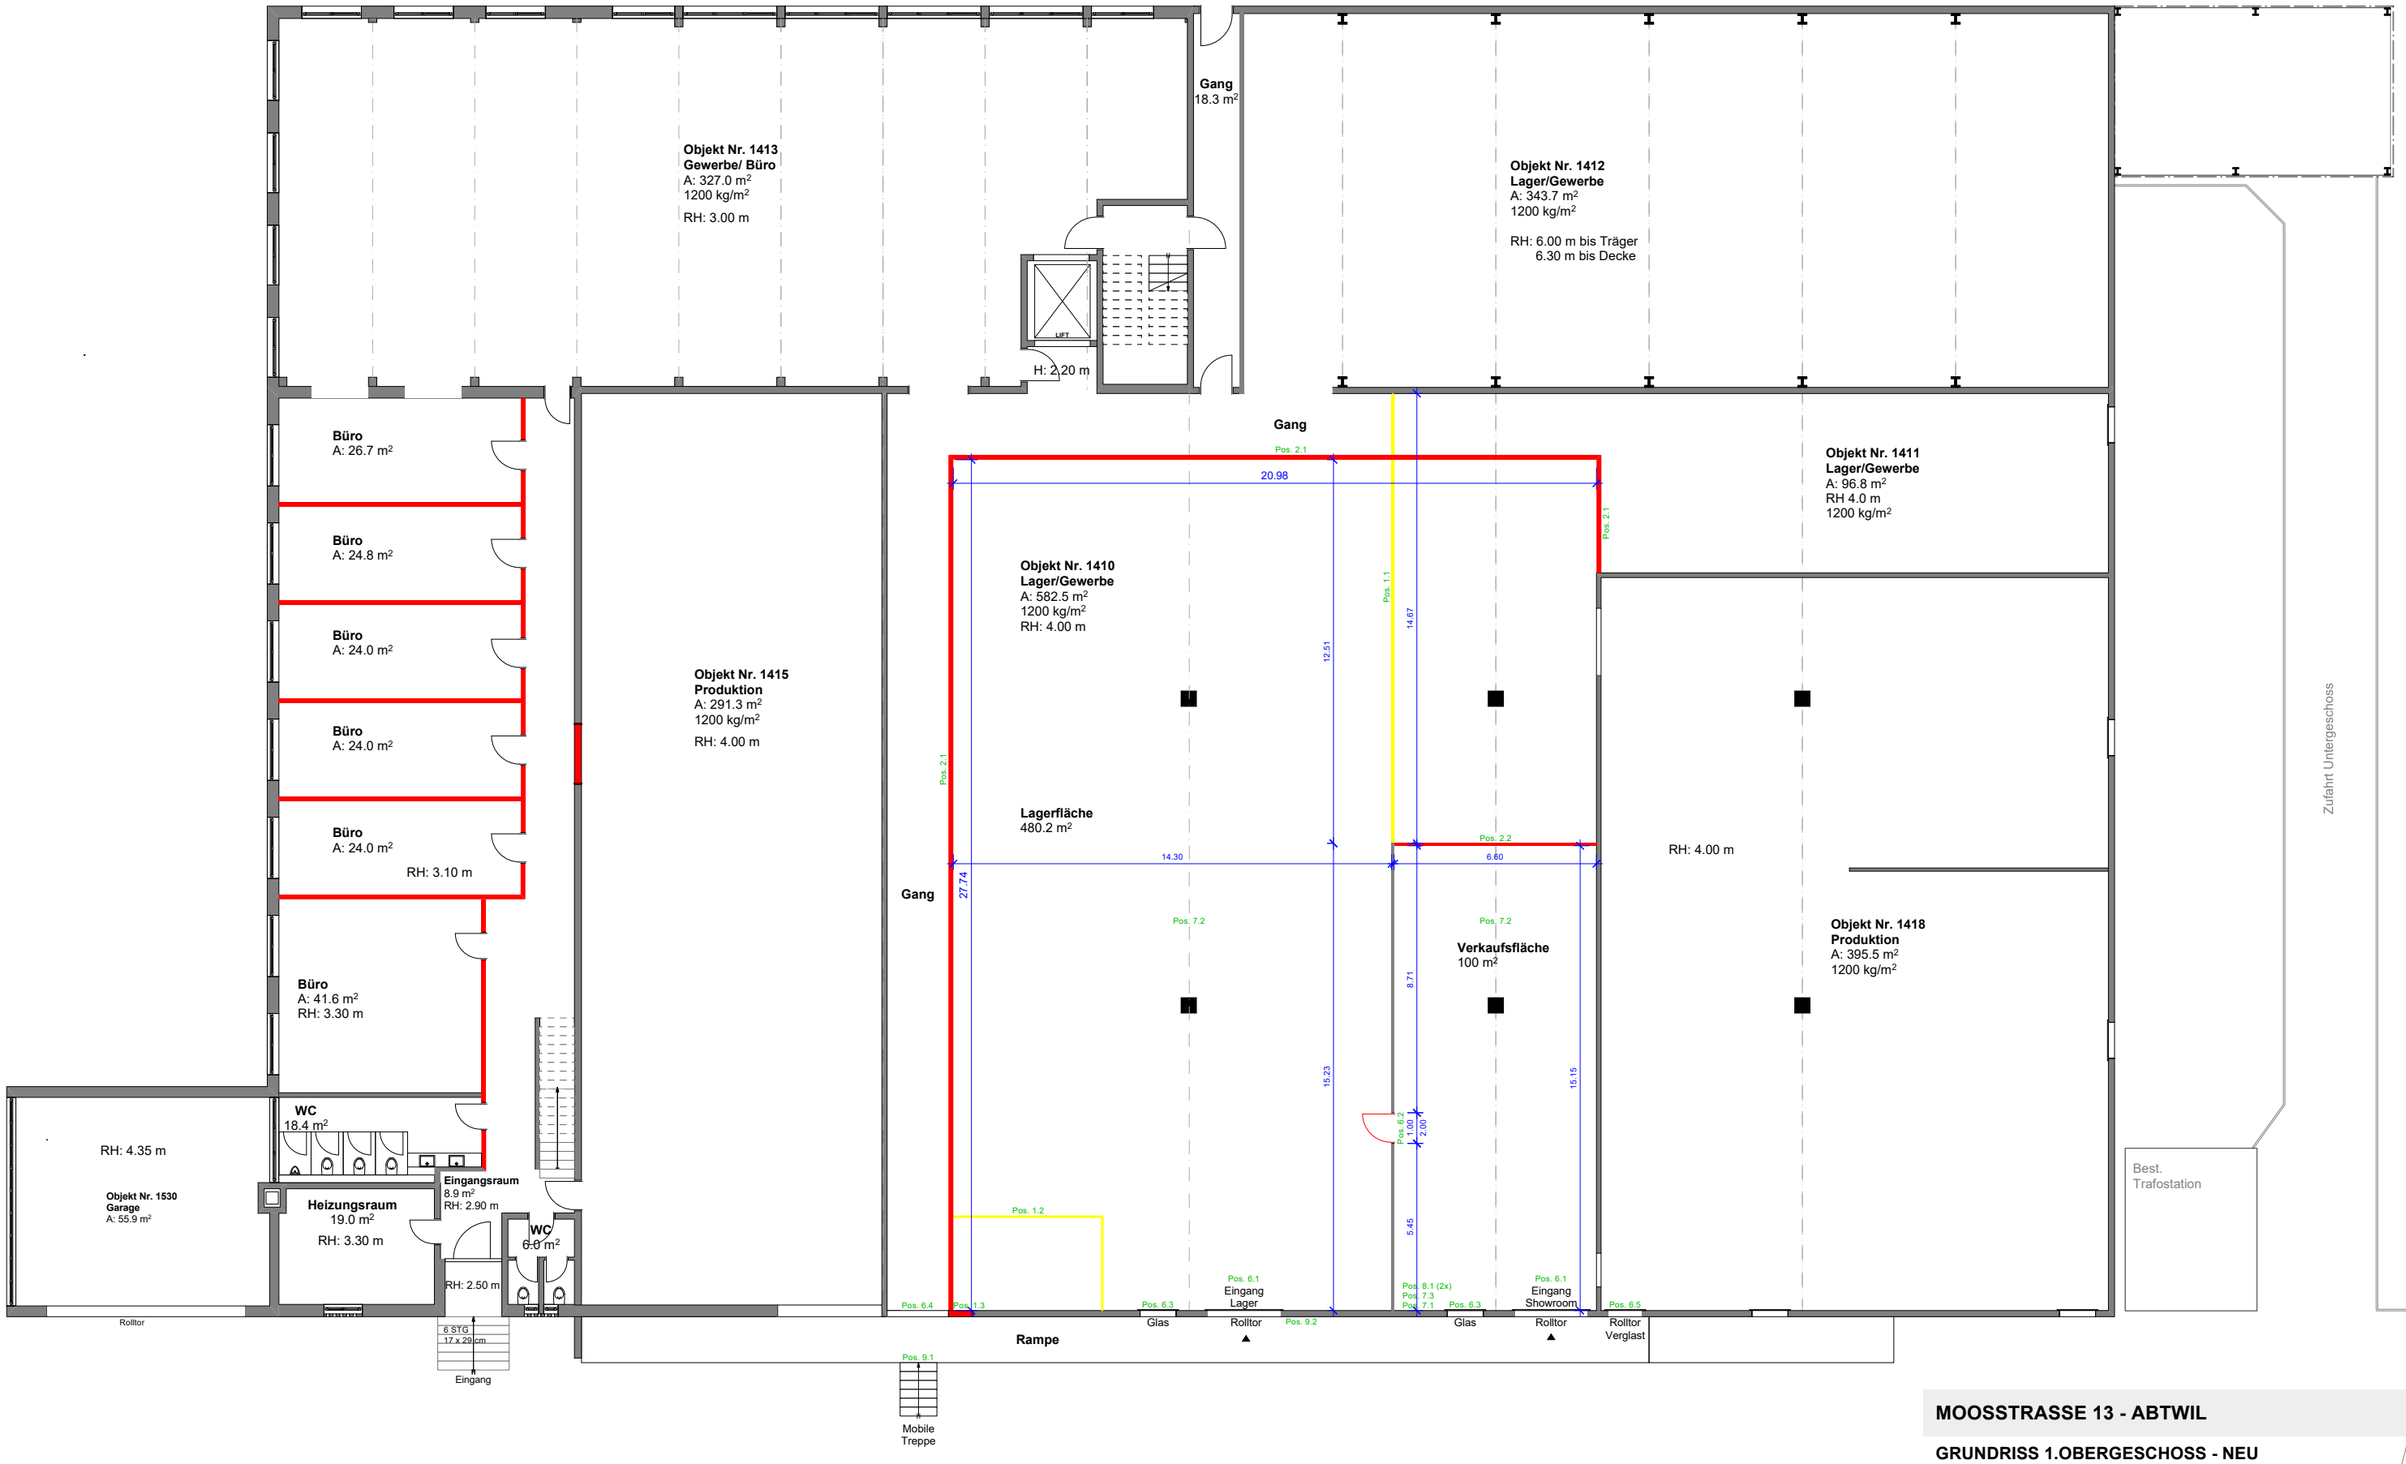

MOOSSTRASSE 13 - ABTWIL

GRUNDRISS 1.OBERGESCHOSS - NEU
VERMIETUNG

Objekt	**Kunde**
Gewerbe-/ Lagerhalle Moosstrasse 13 9030 Abtwil SG	Parit AG Greithstrasse 17 9000 St. Gallen

Mst.	1: 200	Datum	09.03.26
Format	A3	Gez.	MB

Parit Immo Bau AG
Greithstrasse 17
CH-9000 St.Gallen

071 575 65 70
mb@parit.ch
www.parit.ch

Parit
Immo Bau AG