

KELLERGESCHOSS

legende:


schmutzwasser

fallstrang I


- 1 küche
- 1 bw
- 1 lav
- 1 wc
- 1 wm

fallstrang II

- 1 küche

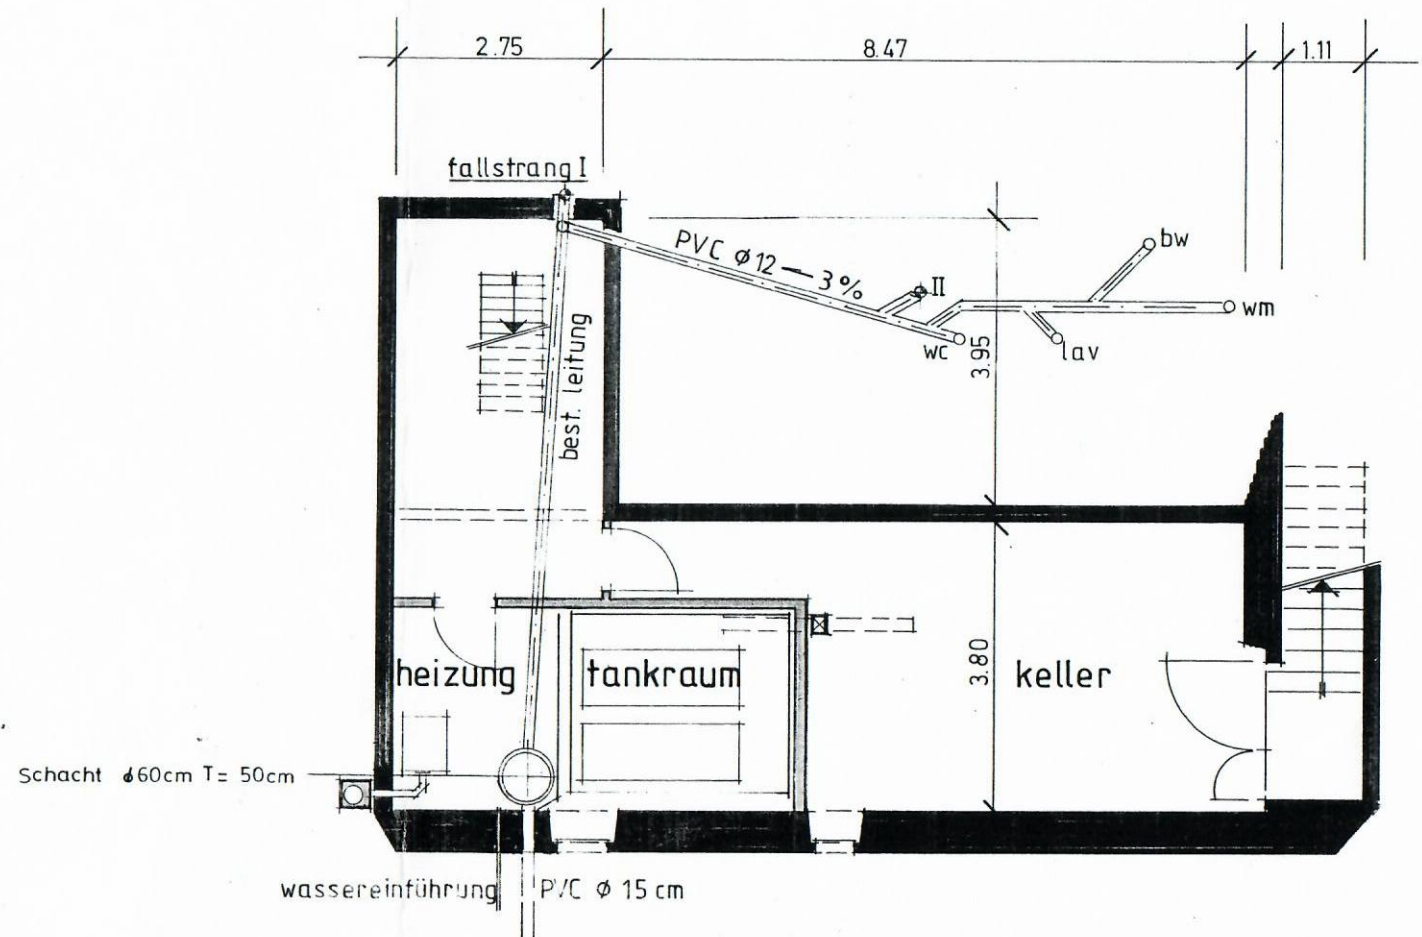

bodenhohe nach angabe am bau

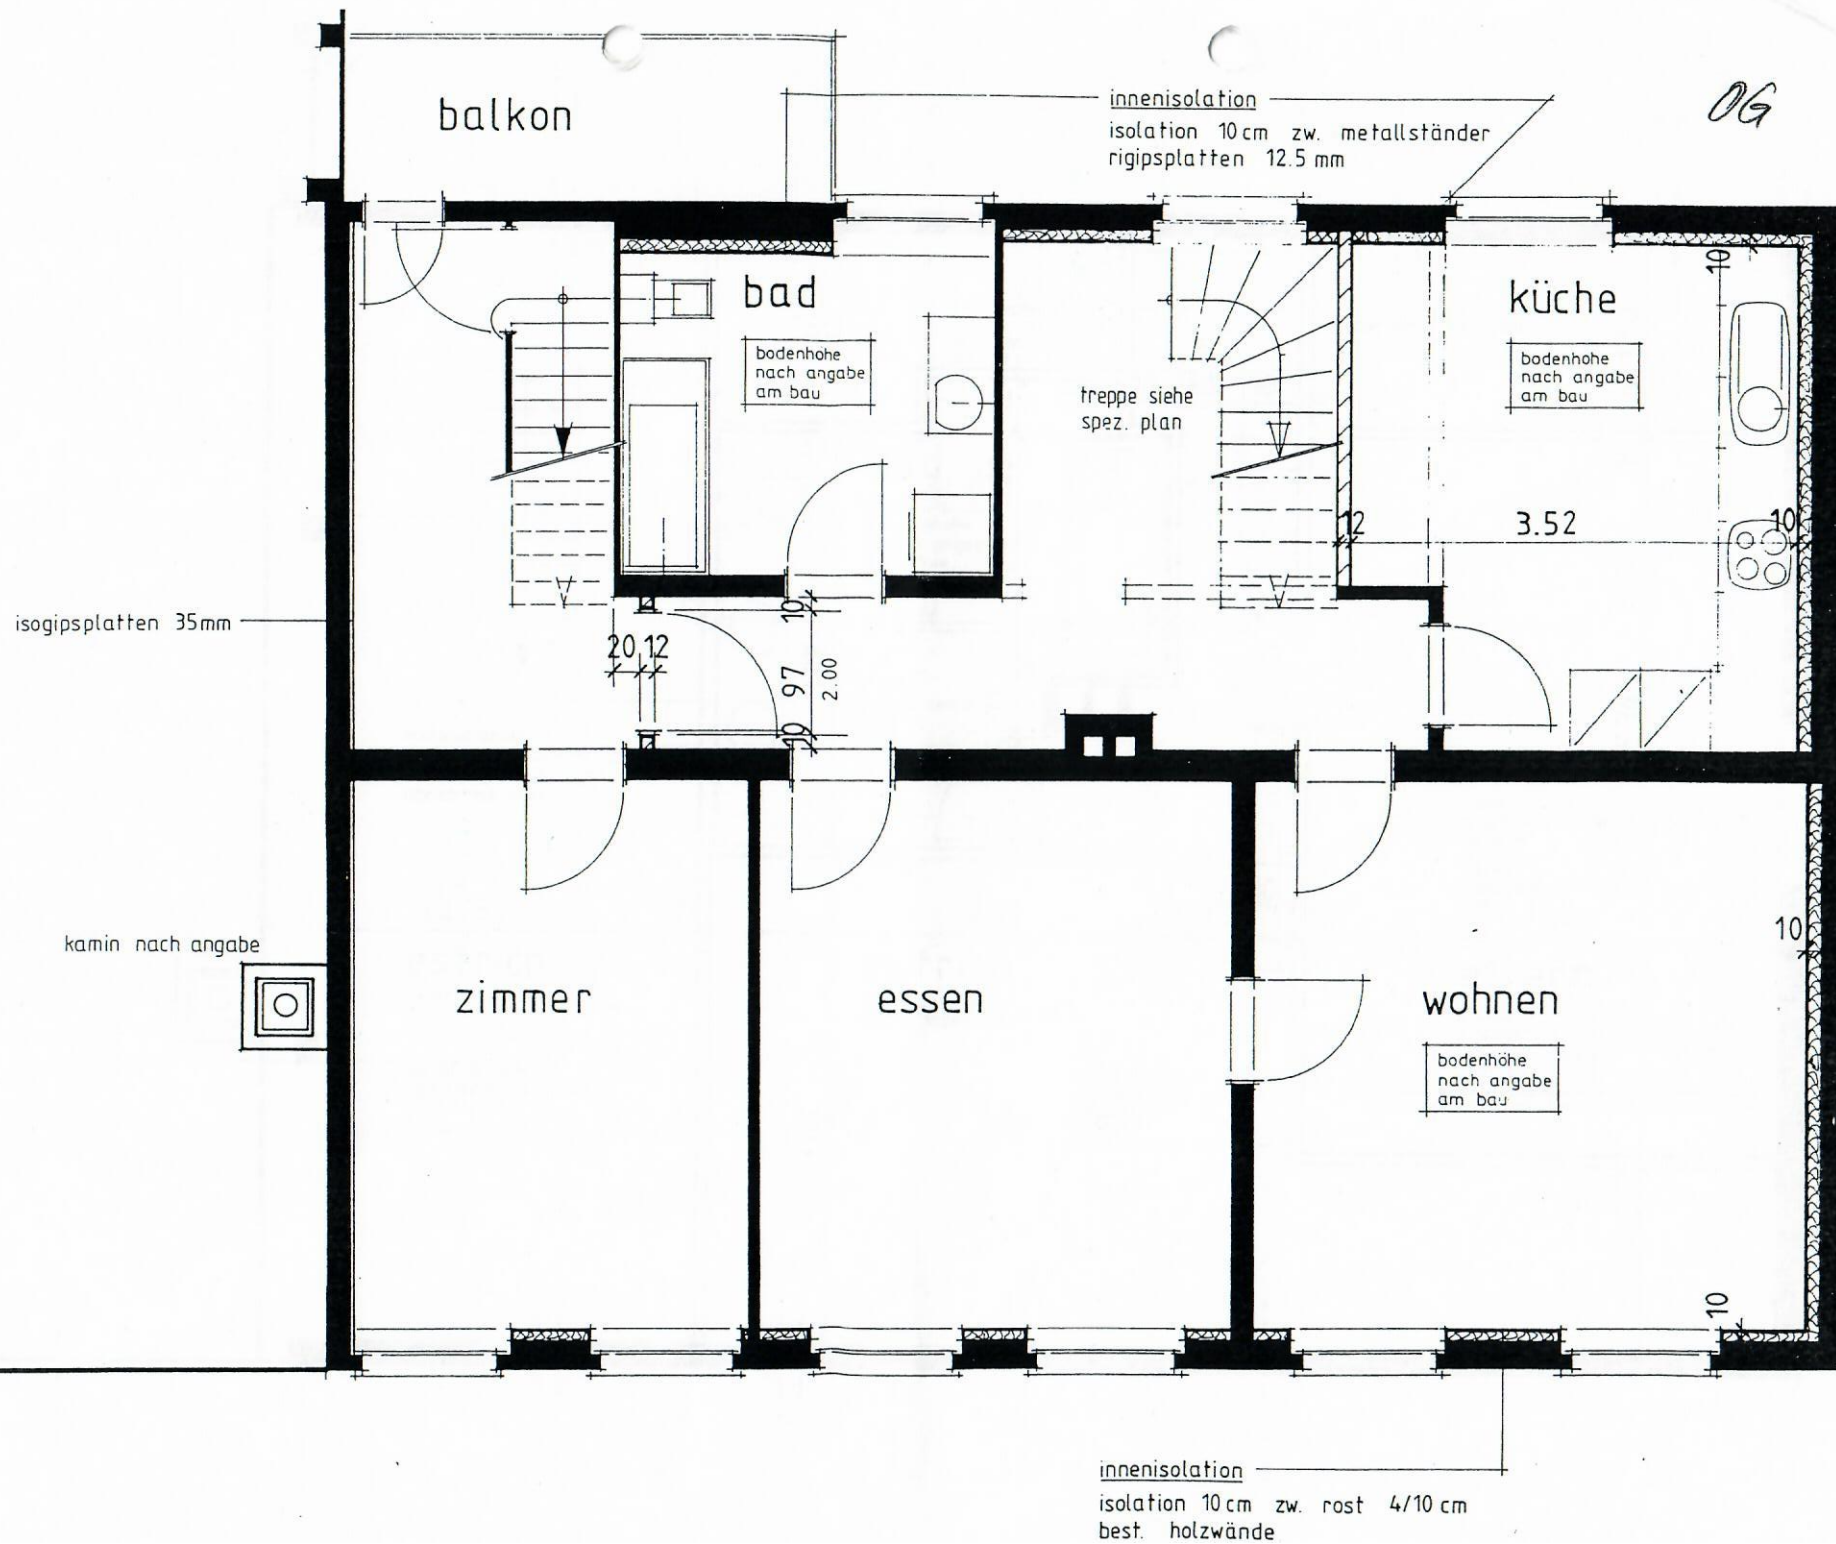

[illegible]

siehe badez. plan.
dachfenster
veitux typ GHL-7
134 - 98

treppe siehe spez plan

bad

bodenhohe nach angabe am bau

metallständer
rigipsleichtbauplatten grun
alle wände beim bod
abrieb mit plättli

kamin nach angabe

ca. 3.57

estrich
nicht ausgebaut

metall stander
rigips leichtbauplatten

estrich

nicht ausgeblut
bretterboden neu

metallstander
gipsleichtbauplatten
tapette

boden :
gegossener unterlagsboden
teppich:

decke
isolation zw balken
tafer


tafer	3.53
-------	------

eltern

Dodenhöhe	
nach angabe	
am bau	---

SCHLOSS

- bestehend
- neu
- abbruch

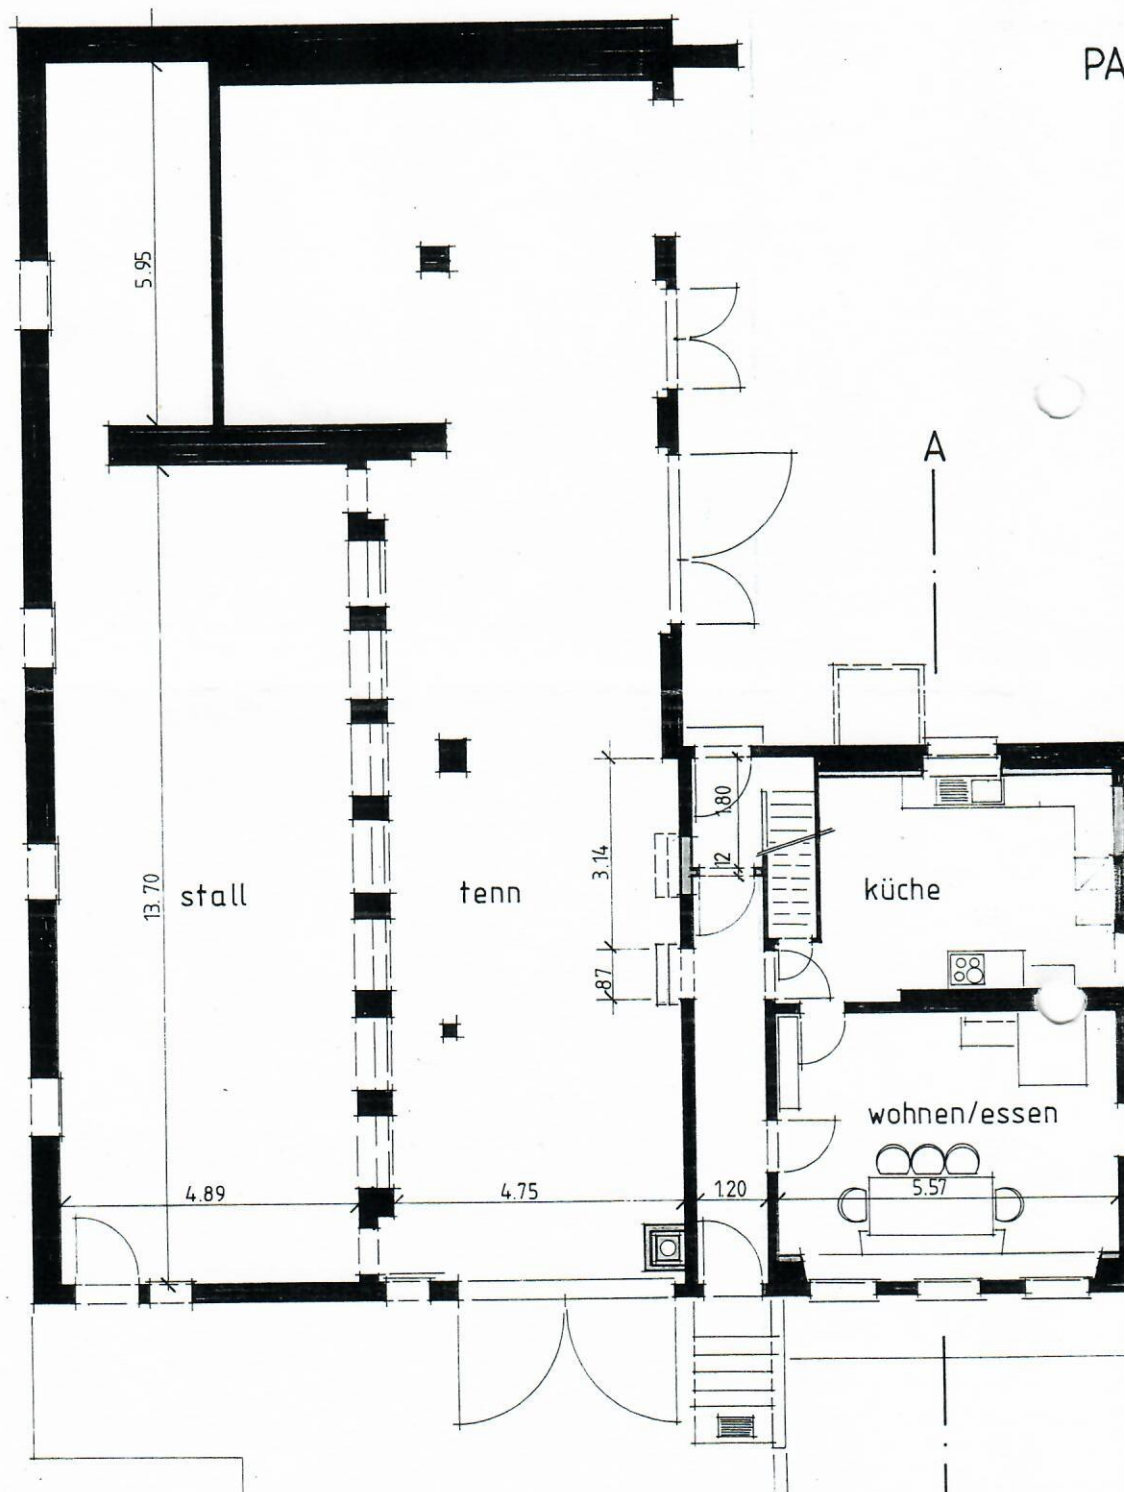

ERR: E. KÄSER 8531 LUSTDORF
T : UMBAU WOHNHAUS IN LUSTDORF

0. GESCHOSS, KANALISATION UND SCHNITT

PLAN NO.
162 / 3

GRÖSSE	DATUM	GEZ.	REV.	EXEMPLAR FÜR:
100	25.10.1	7.10.85	24.3.87 ✓	✓

AUSGABEDAT.

thundorf, den
der bauherr:
E. Käser