


COMMUNE DE FOUNEX

PARCELLE 79

Immeubles : A-B

SOUS-SOL

Echelle : 1/100

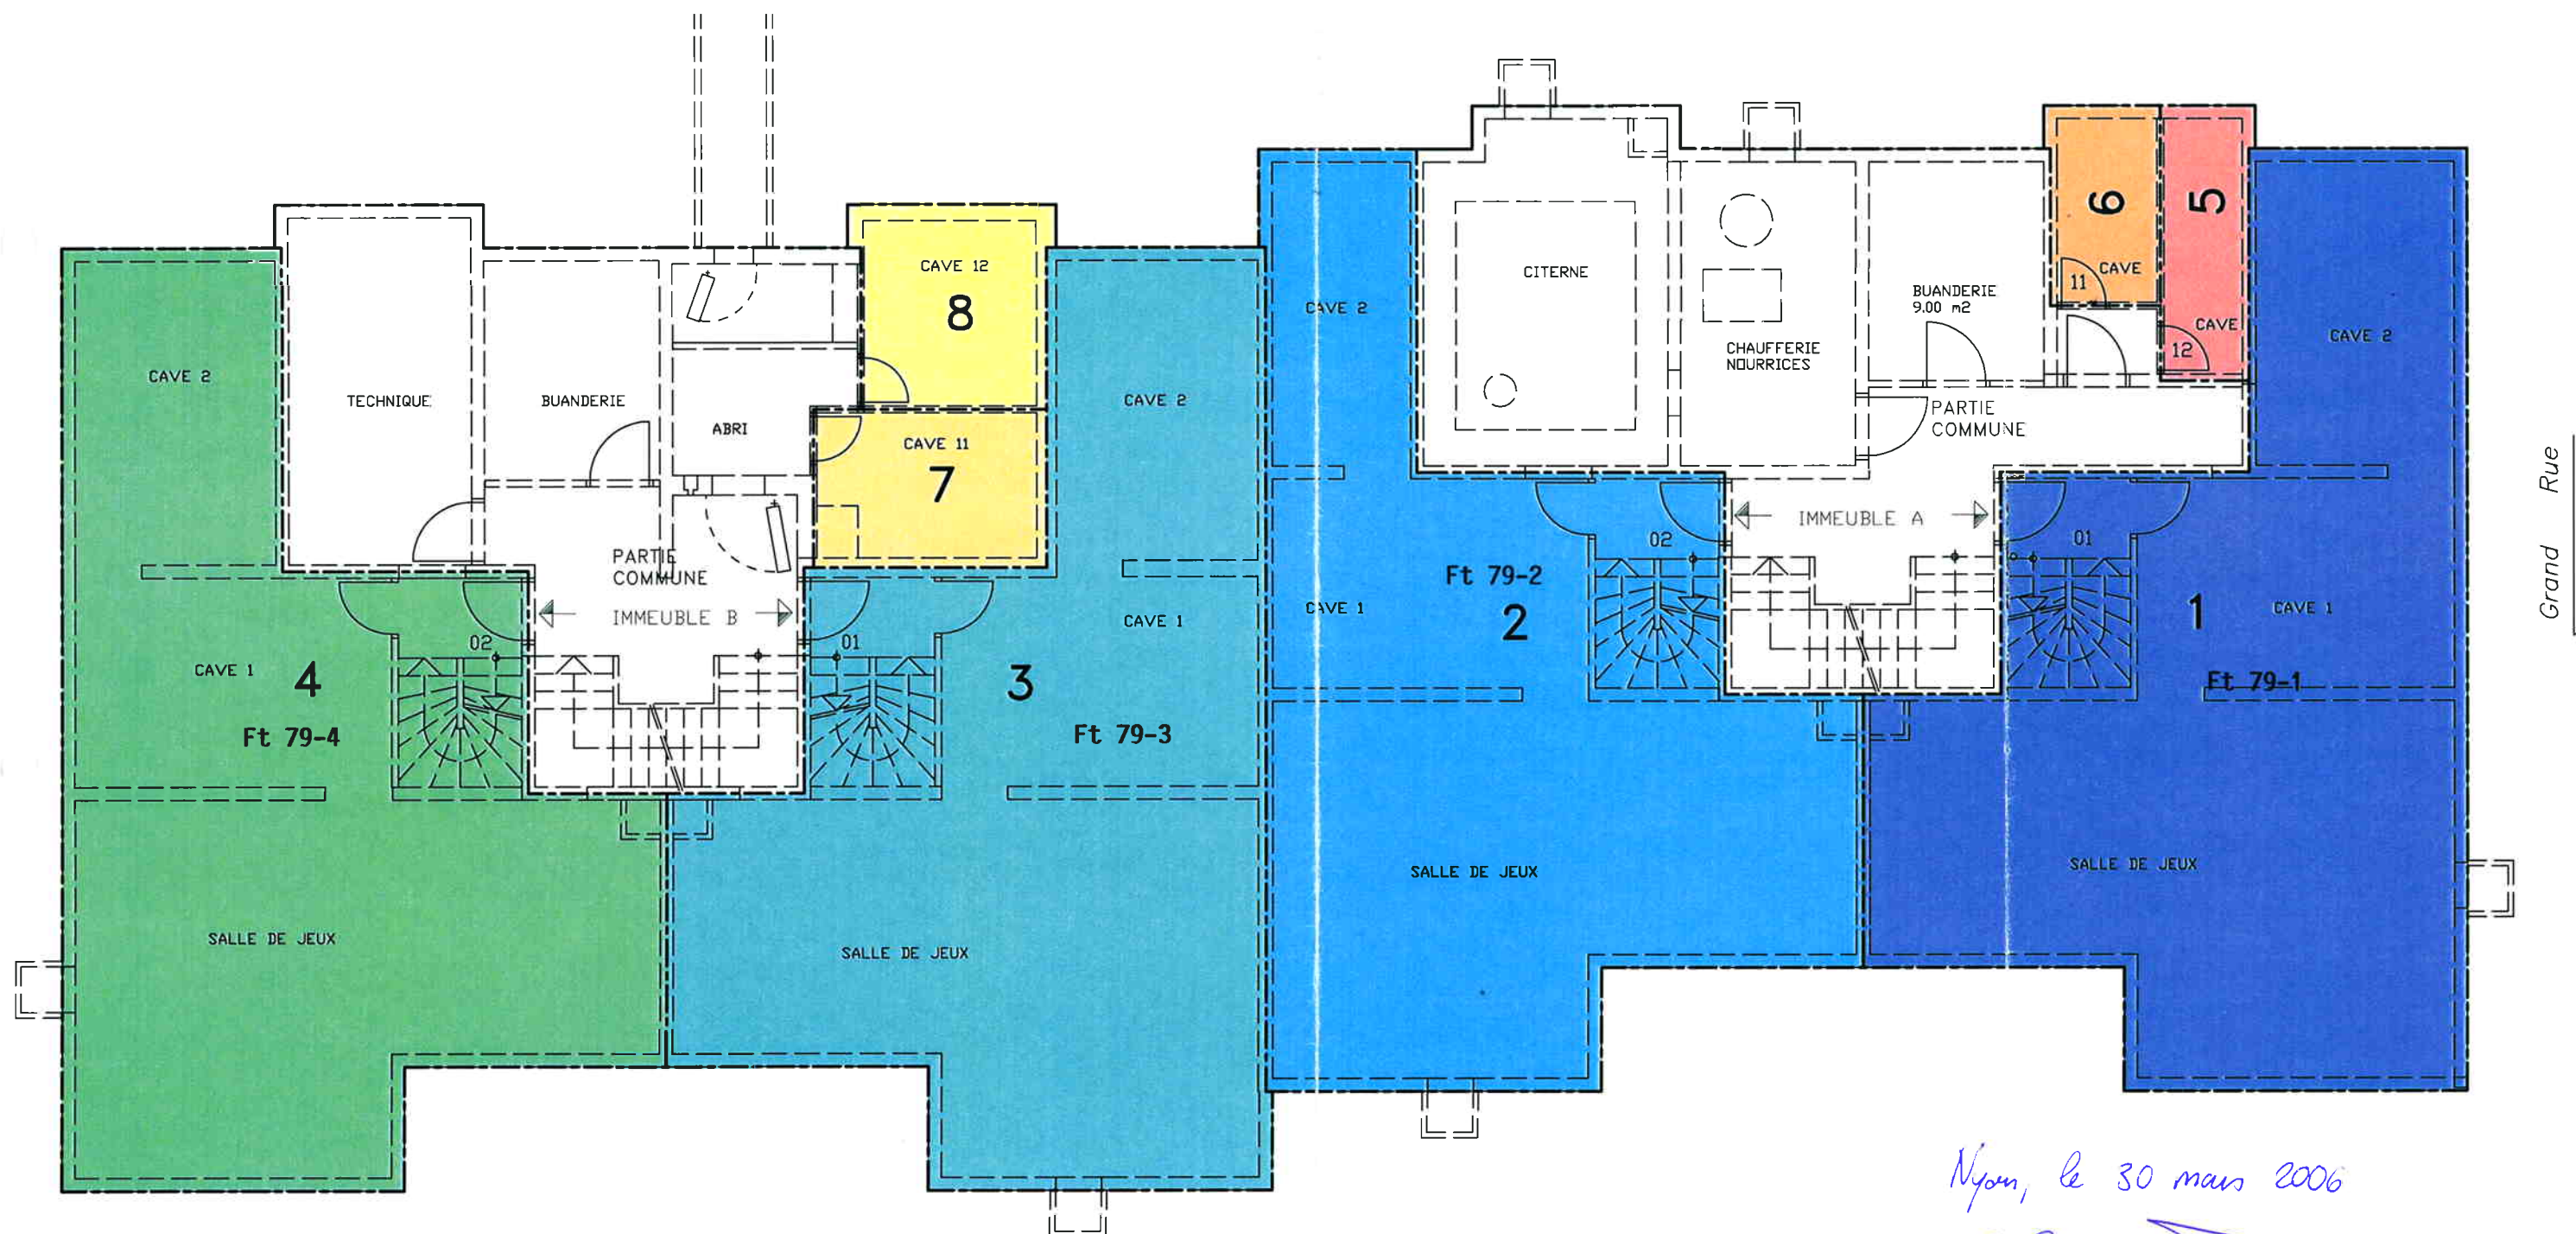

Nyon, le 30 mars 2006


COMMUNE DE FOUNEX

PARCELLE 79

Immeubles : A-B

REZ-DE-CHAUSSÉE

Echelle : 1/100

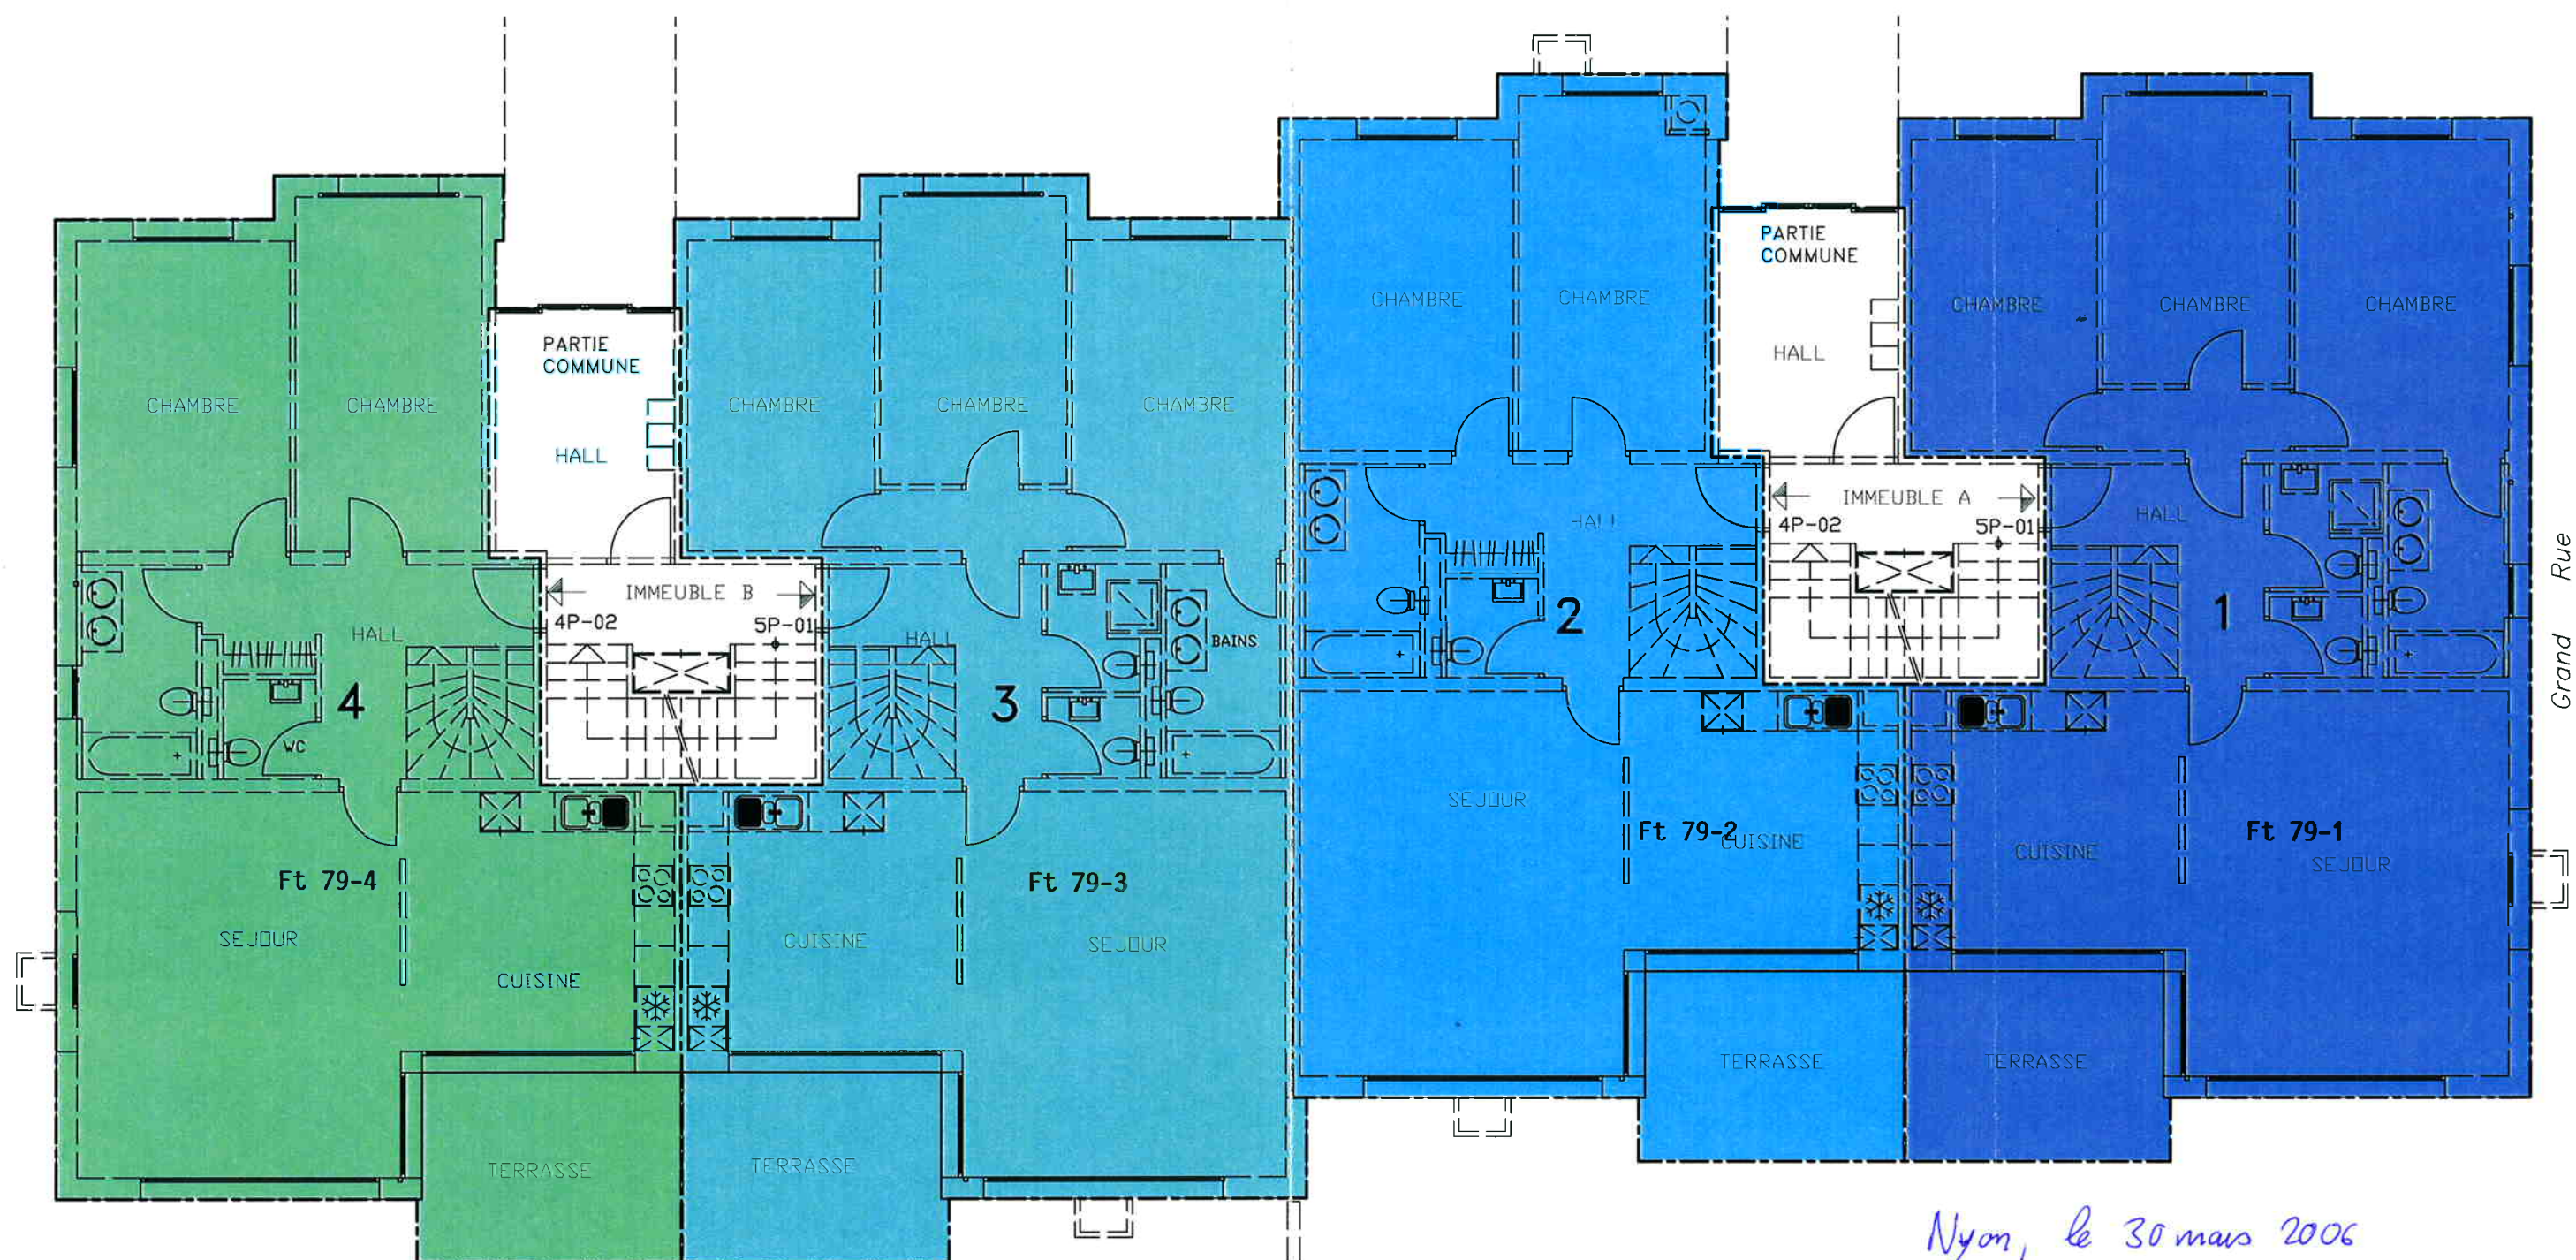

Nyon, le 30 mars 2006


COMMUNE DE FOUNEX

PARCELLE 79

Immeubles : A-B

1er ETAGE

Echelle : 1/100

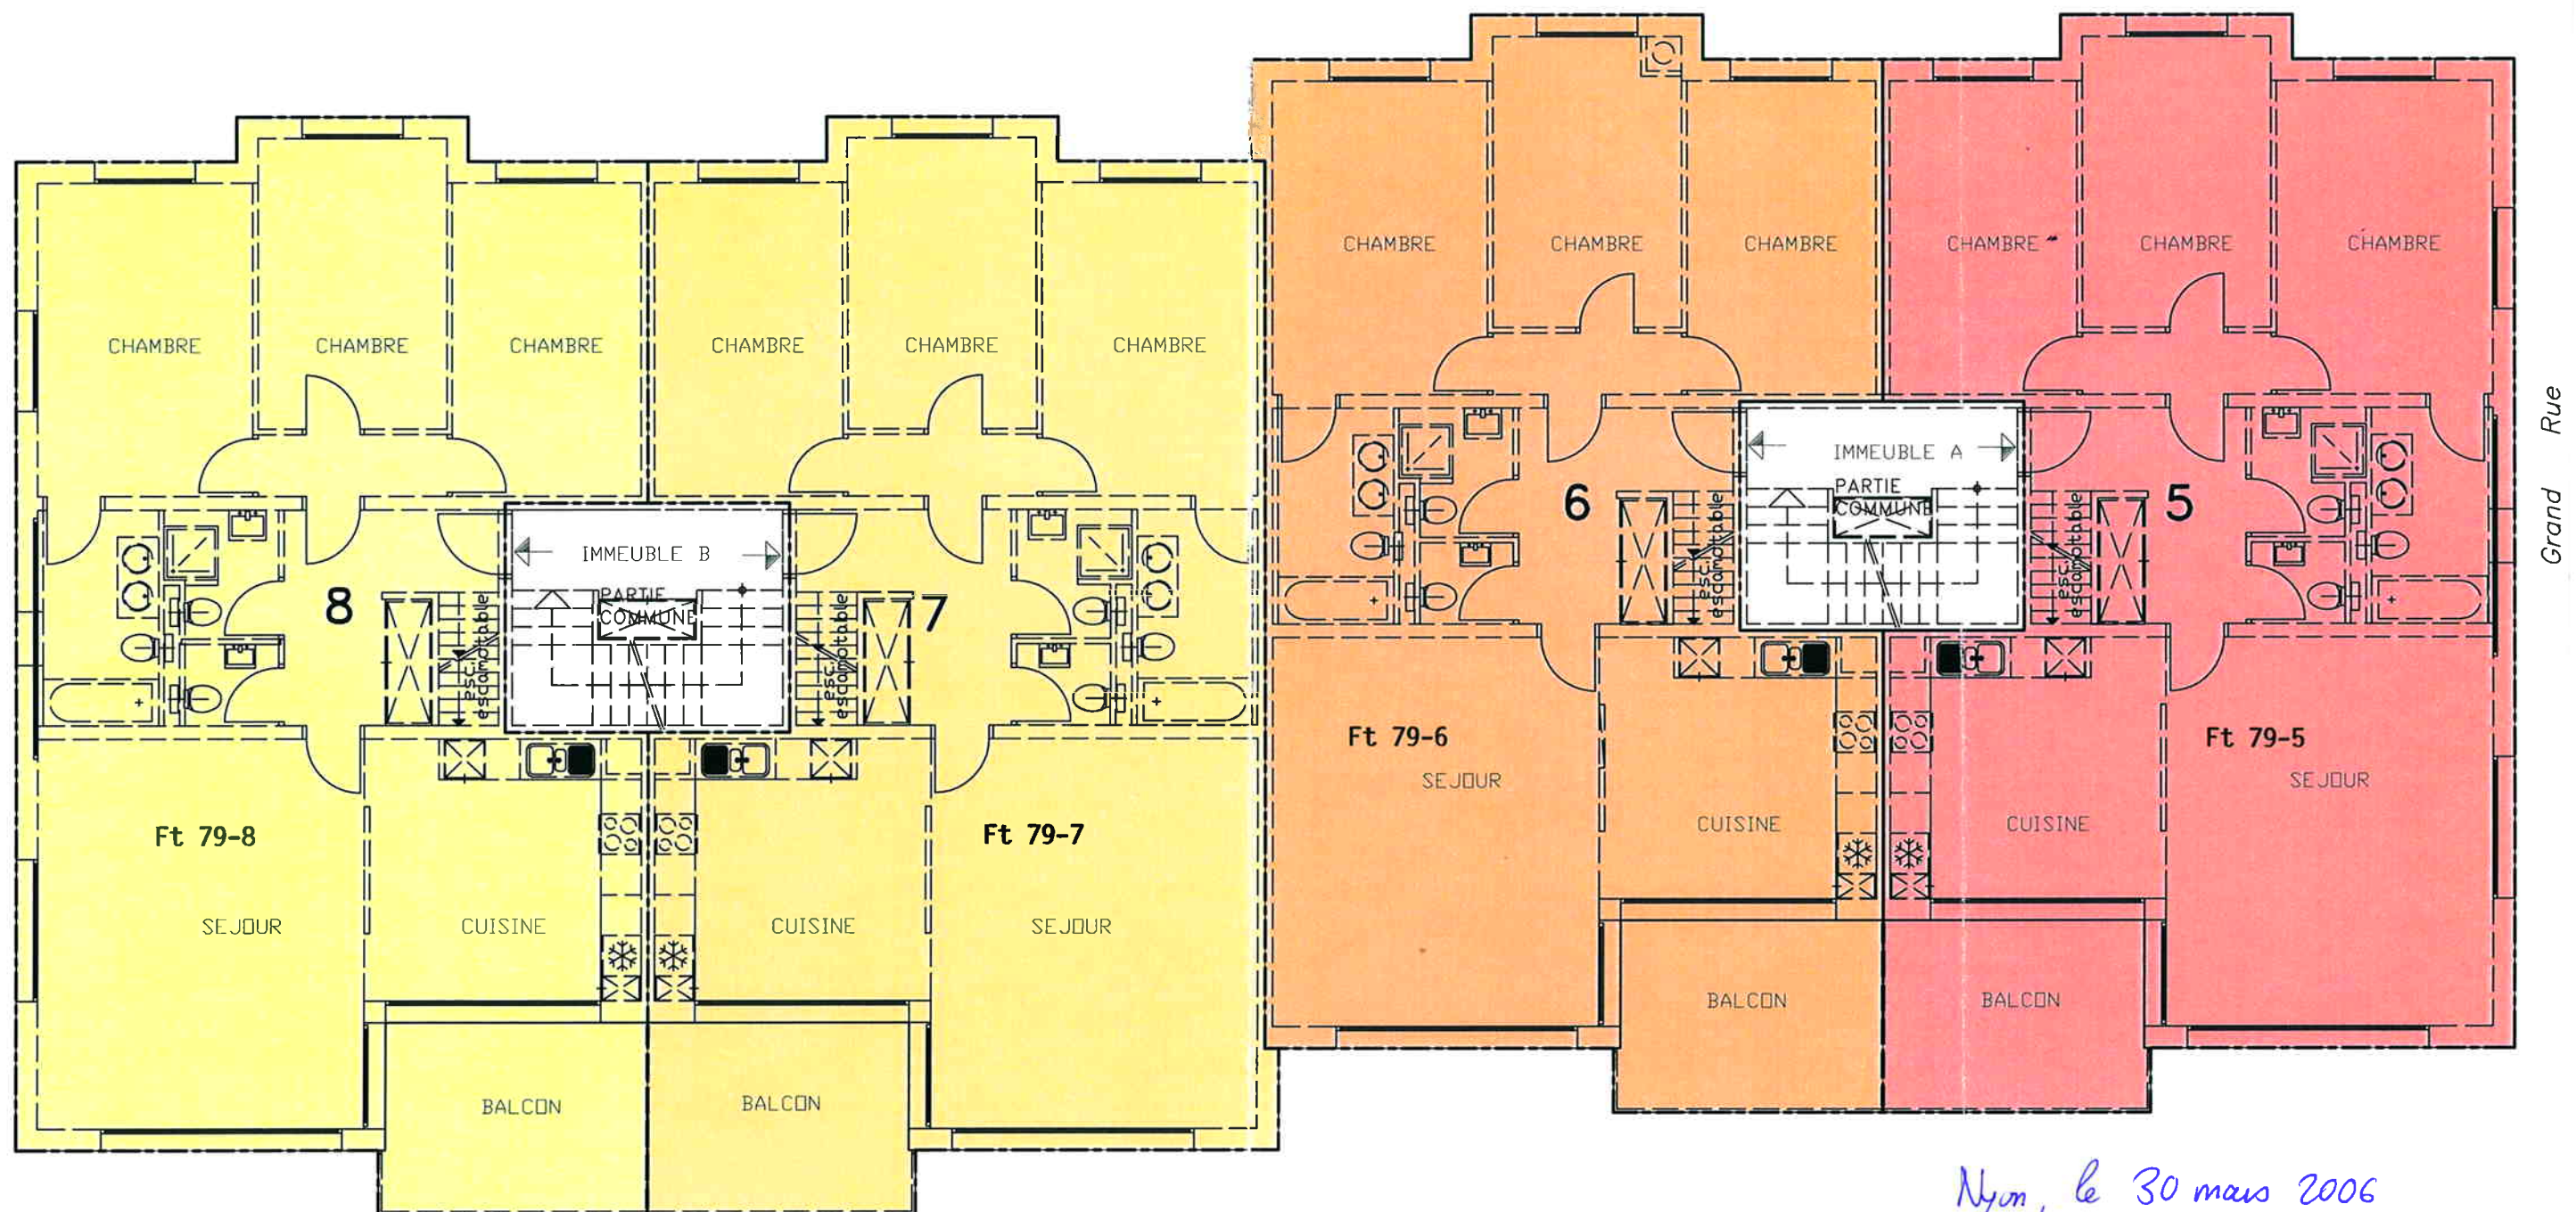

Nyon, le 30 mars 2006

*[Signature]*

*[Signature]*


COMMUNE DE FOUNEX

PARCELLE 79

Immeubles : A-B

COMBLES

Echelle : 1/100

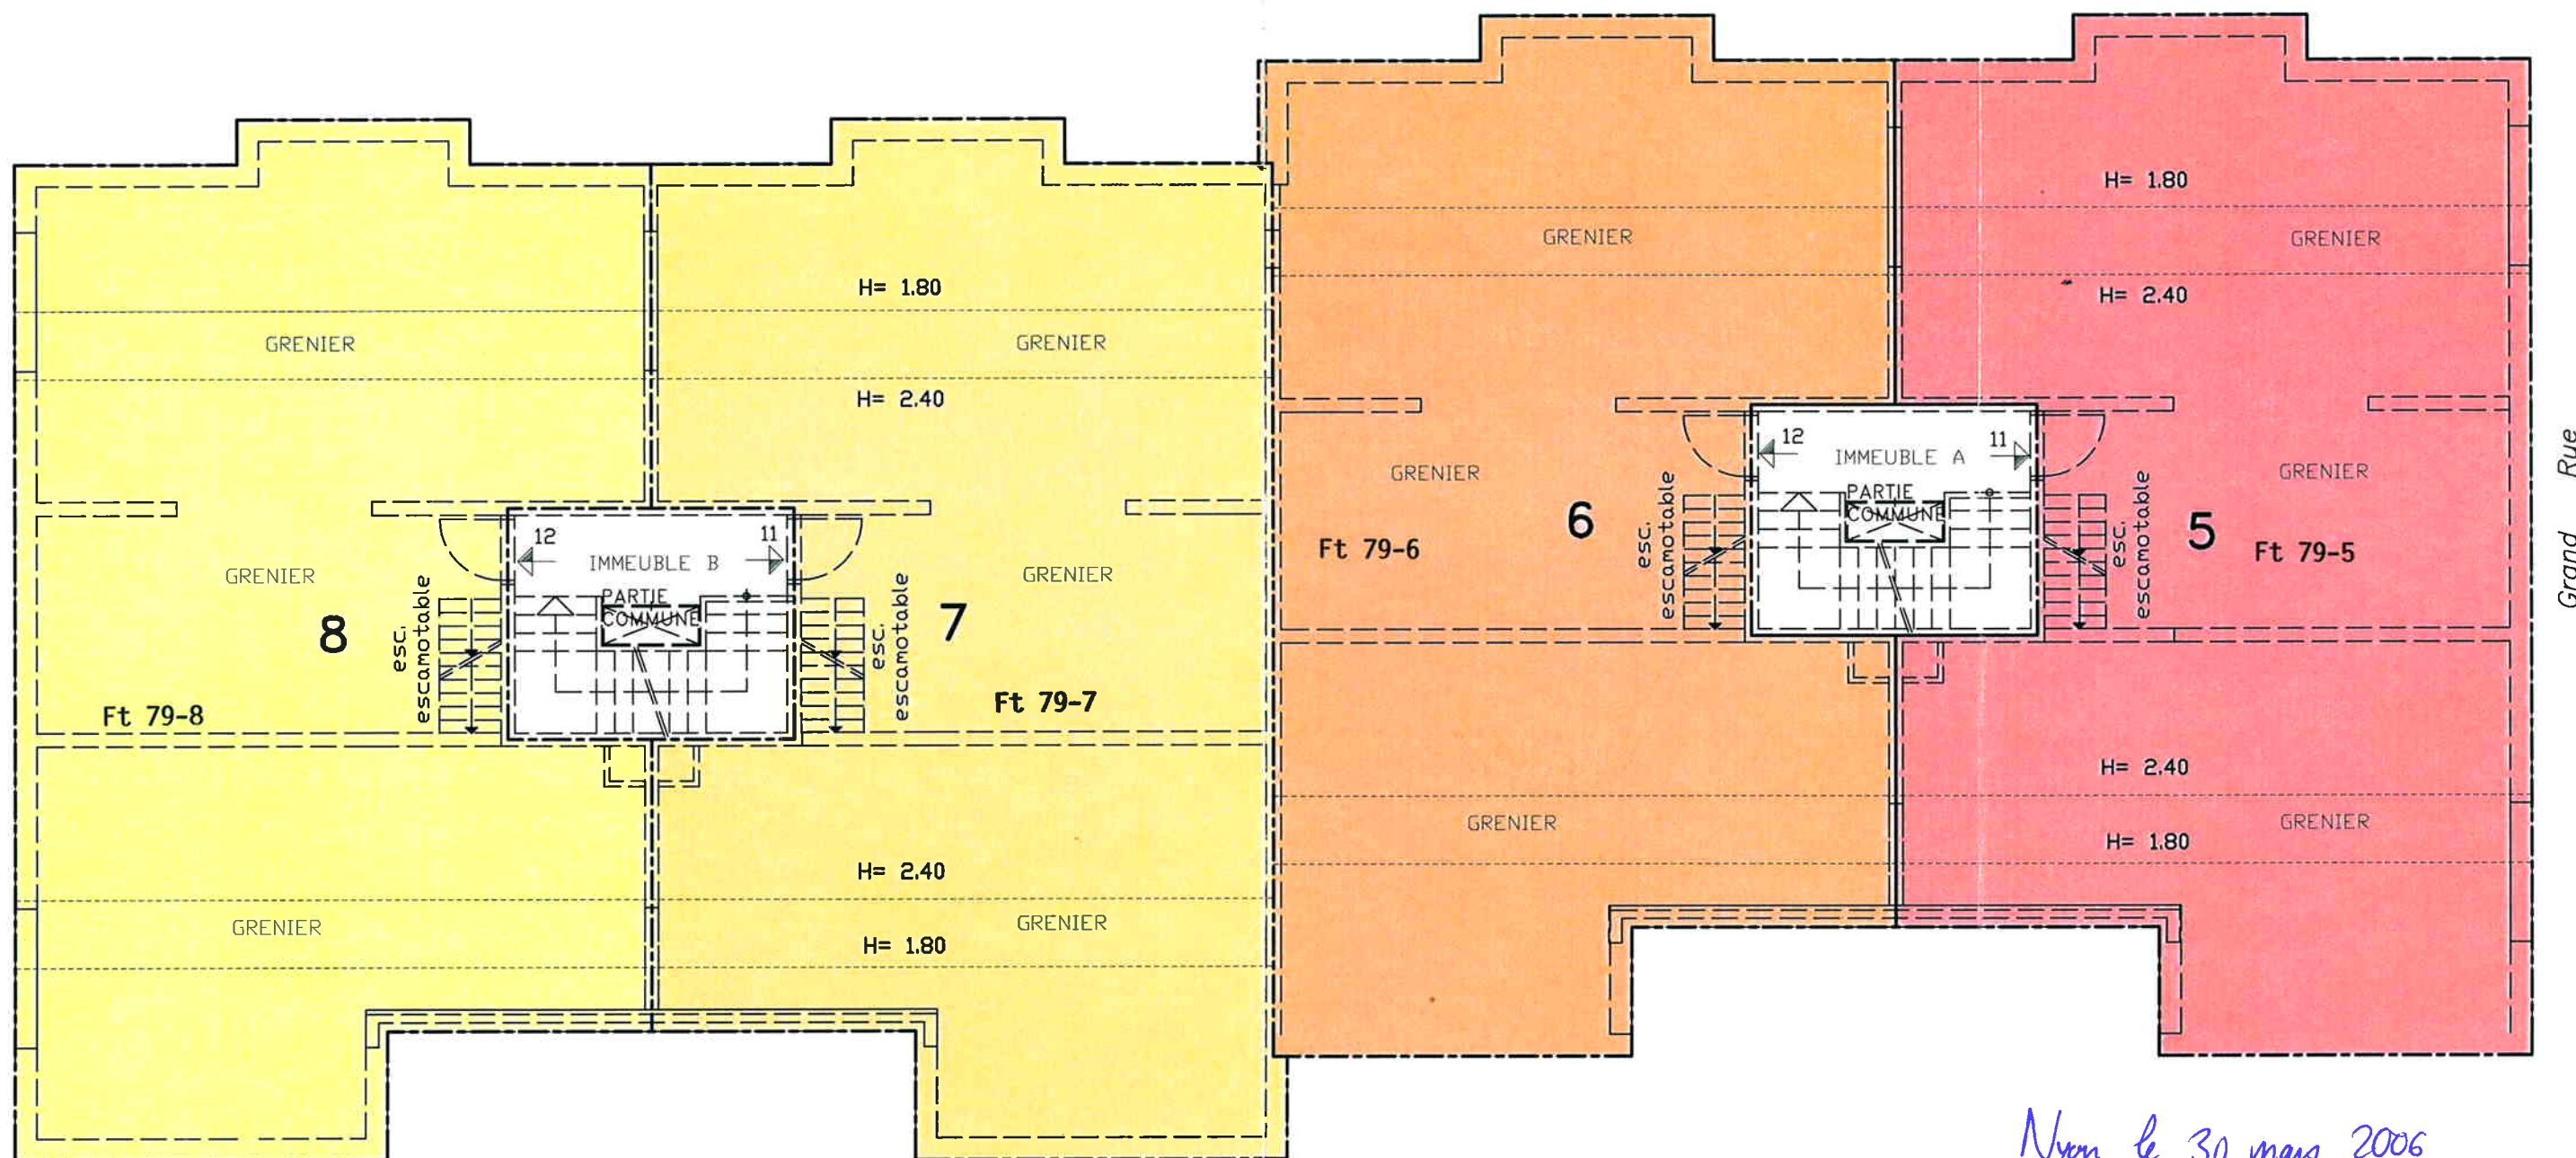

Nyon, le 30 mars 2006

*[Signature]*

*[Signature]*