



SCHLIEREN

## WHG 64.1.2 | TYP 14



### 1. OBERGESCHOSS

Zürcherstr. 64 | 3.5 Zimmer

Wohnfläche: 70.9 m<sup>2</sup>

Balkon: 7.6 m<sup>2</sup>

Ähnliche Wohnungen: 64.0.2, 64.2.2, 64.3.2, 64.4.2, 64.5.2

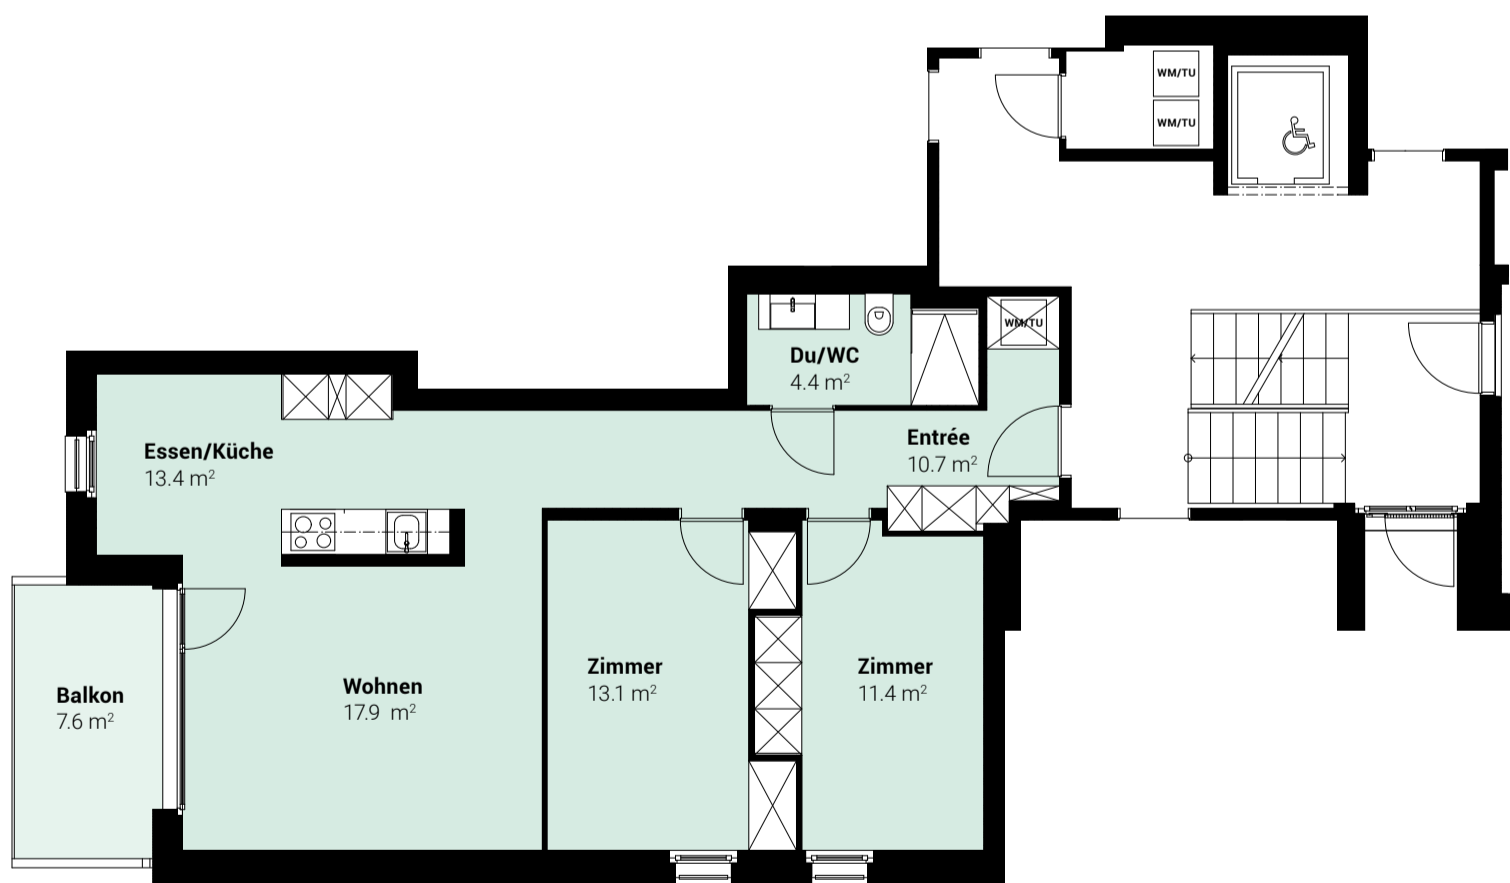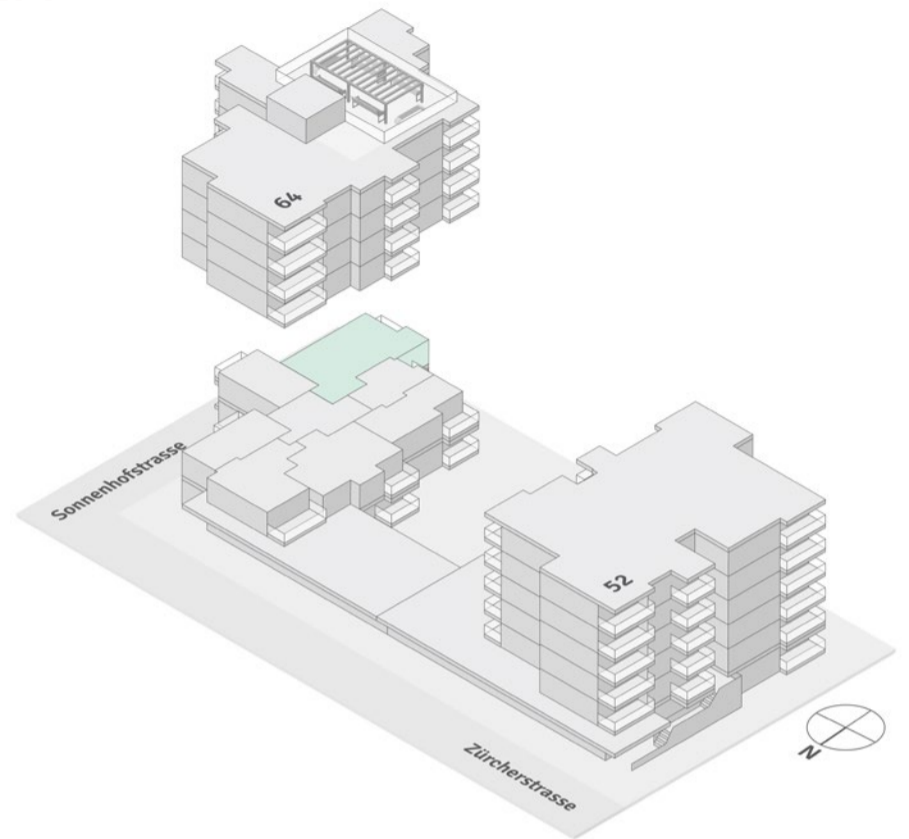

Alle Angaben, Pläne, Zeichnungen usw. sind unverbindlich. Bei sämtlichen Flächenangaben handelt es sich um Circumasse. Änderungen bleiben bis Bauvollendung vorbehalten.

[www.duo-schlieren.ch](http://www.duo-schlieren.ch)