



SCHLIEREN

WHG 64.2.2 | TYP 14



2. OBERGESCHOSS

Zürcherstr. 64 | 3.5 Zimmer

Wohnfläche: 70.9 m²

Balkon: 7.6 m²

Ähnliche Wohnungen: 64.0.2, 64.1.2, 64.3.2, 64.4.2, 64.5.2

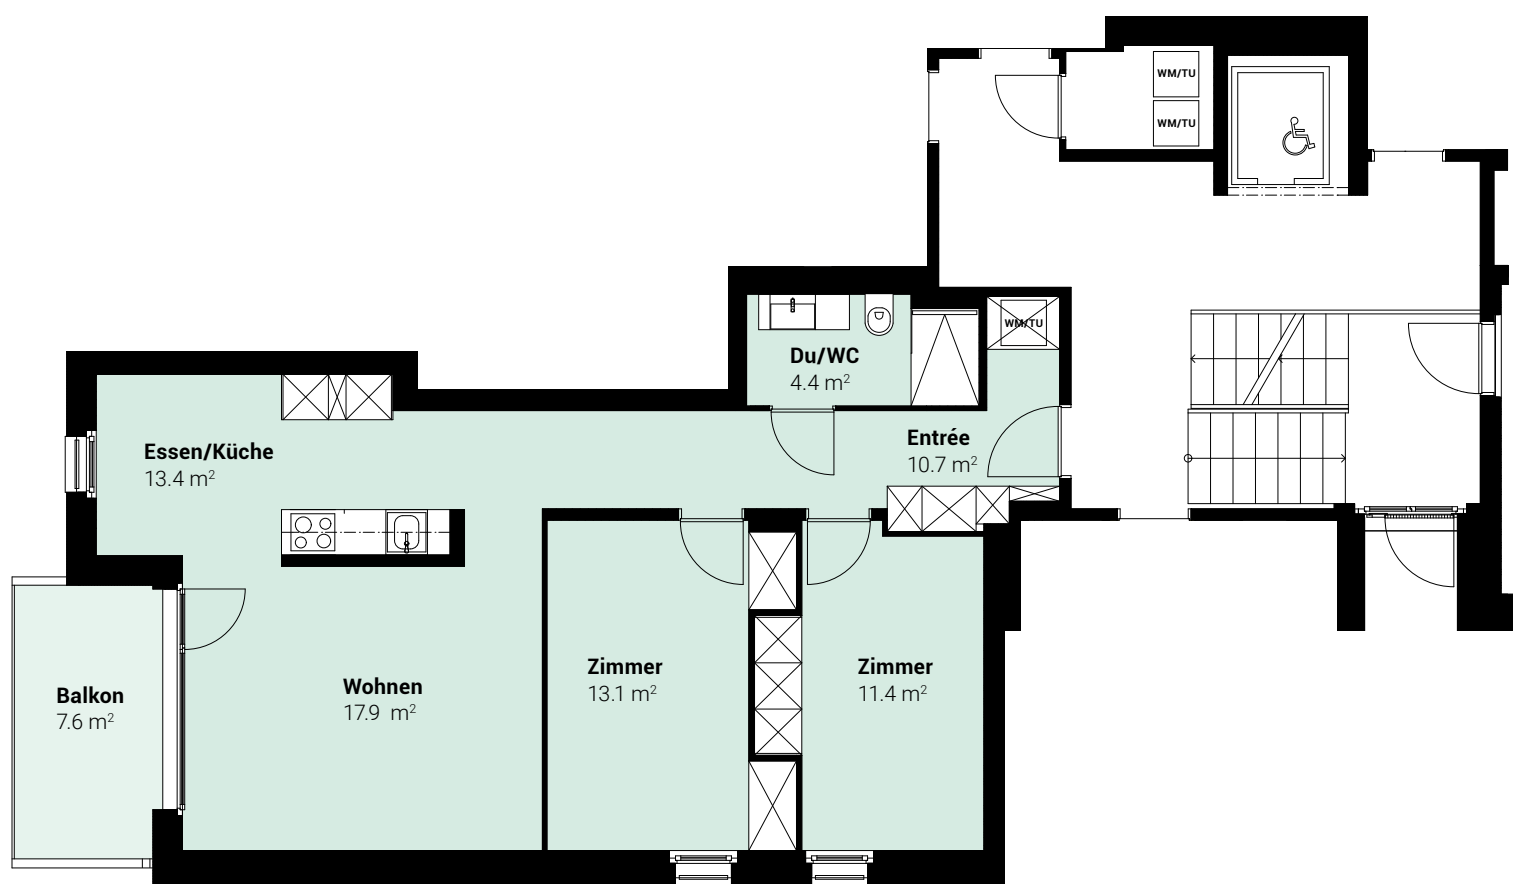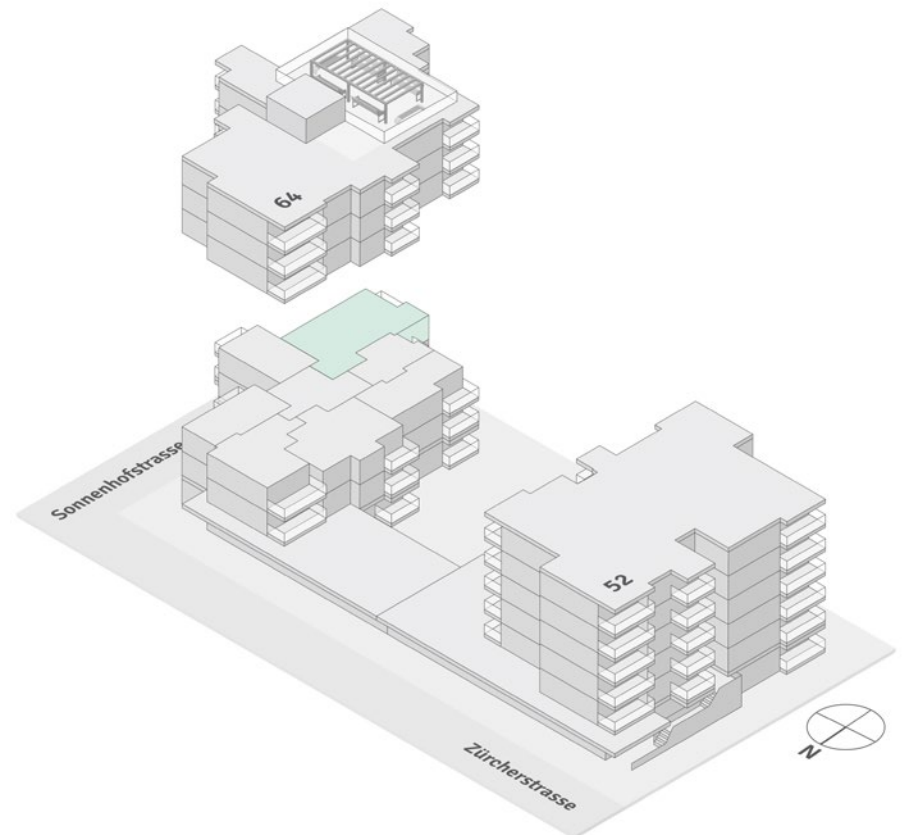

0 1 3 4 5m
1:100

Alle Angaben, Pläne, Zeichnungen usw. sind unverbindlich. Bei sämtlichen Flächenangaben handelt es sich um Circumasse. Änderungen bleiben bis Bauvollendung vorbehalten.

www.duo-schlieren.ch