


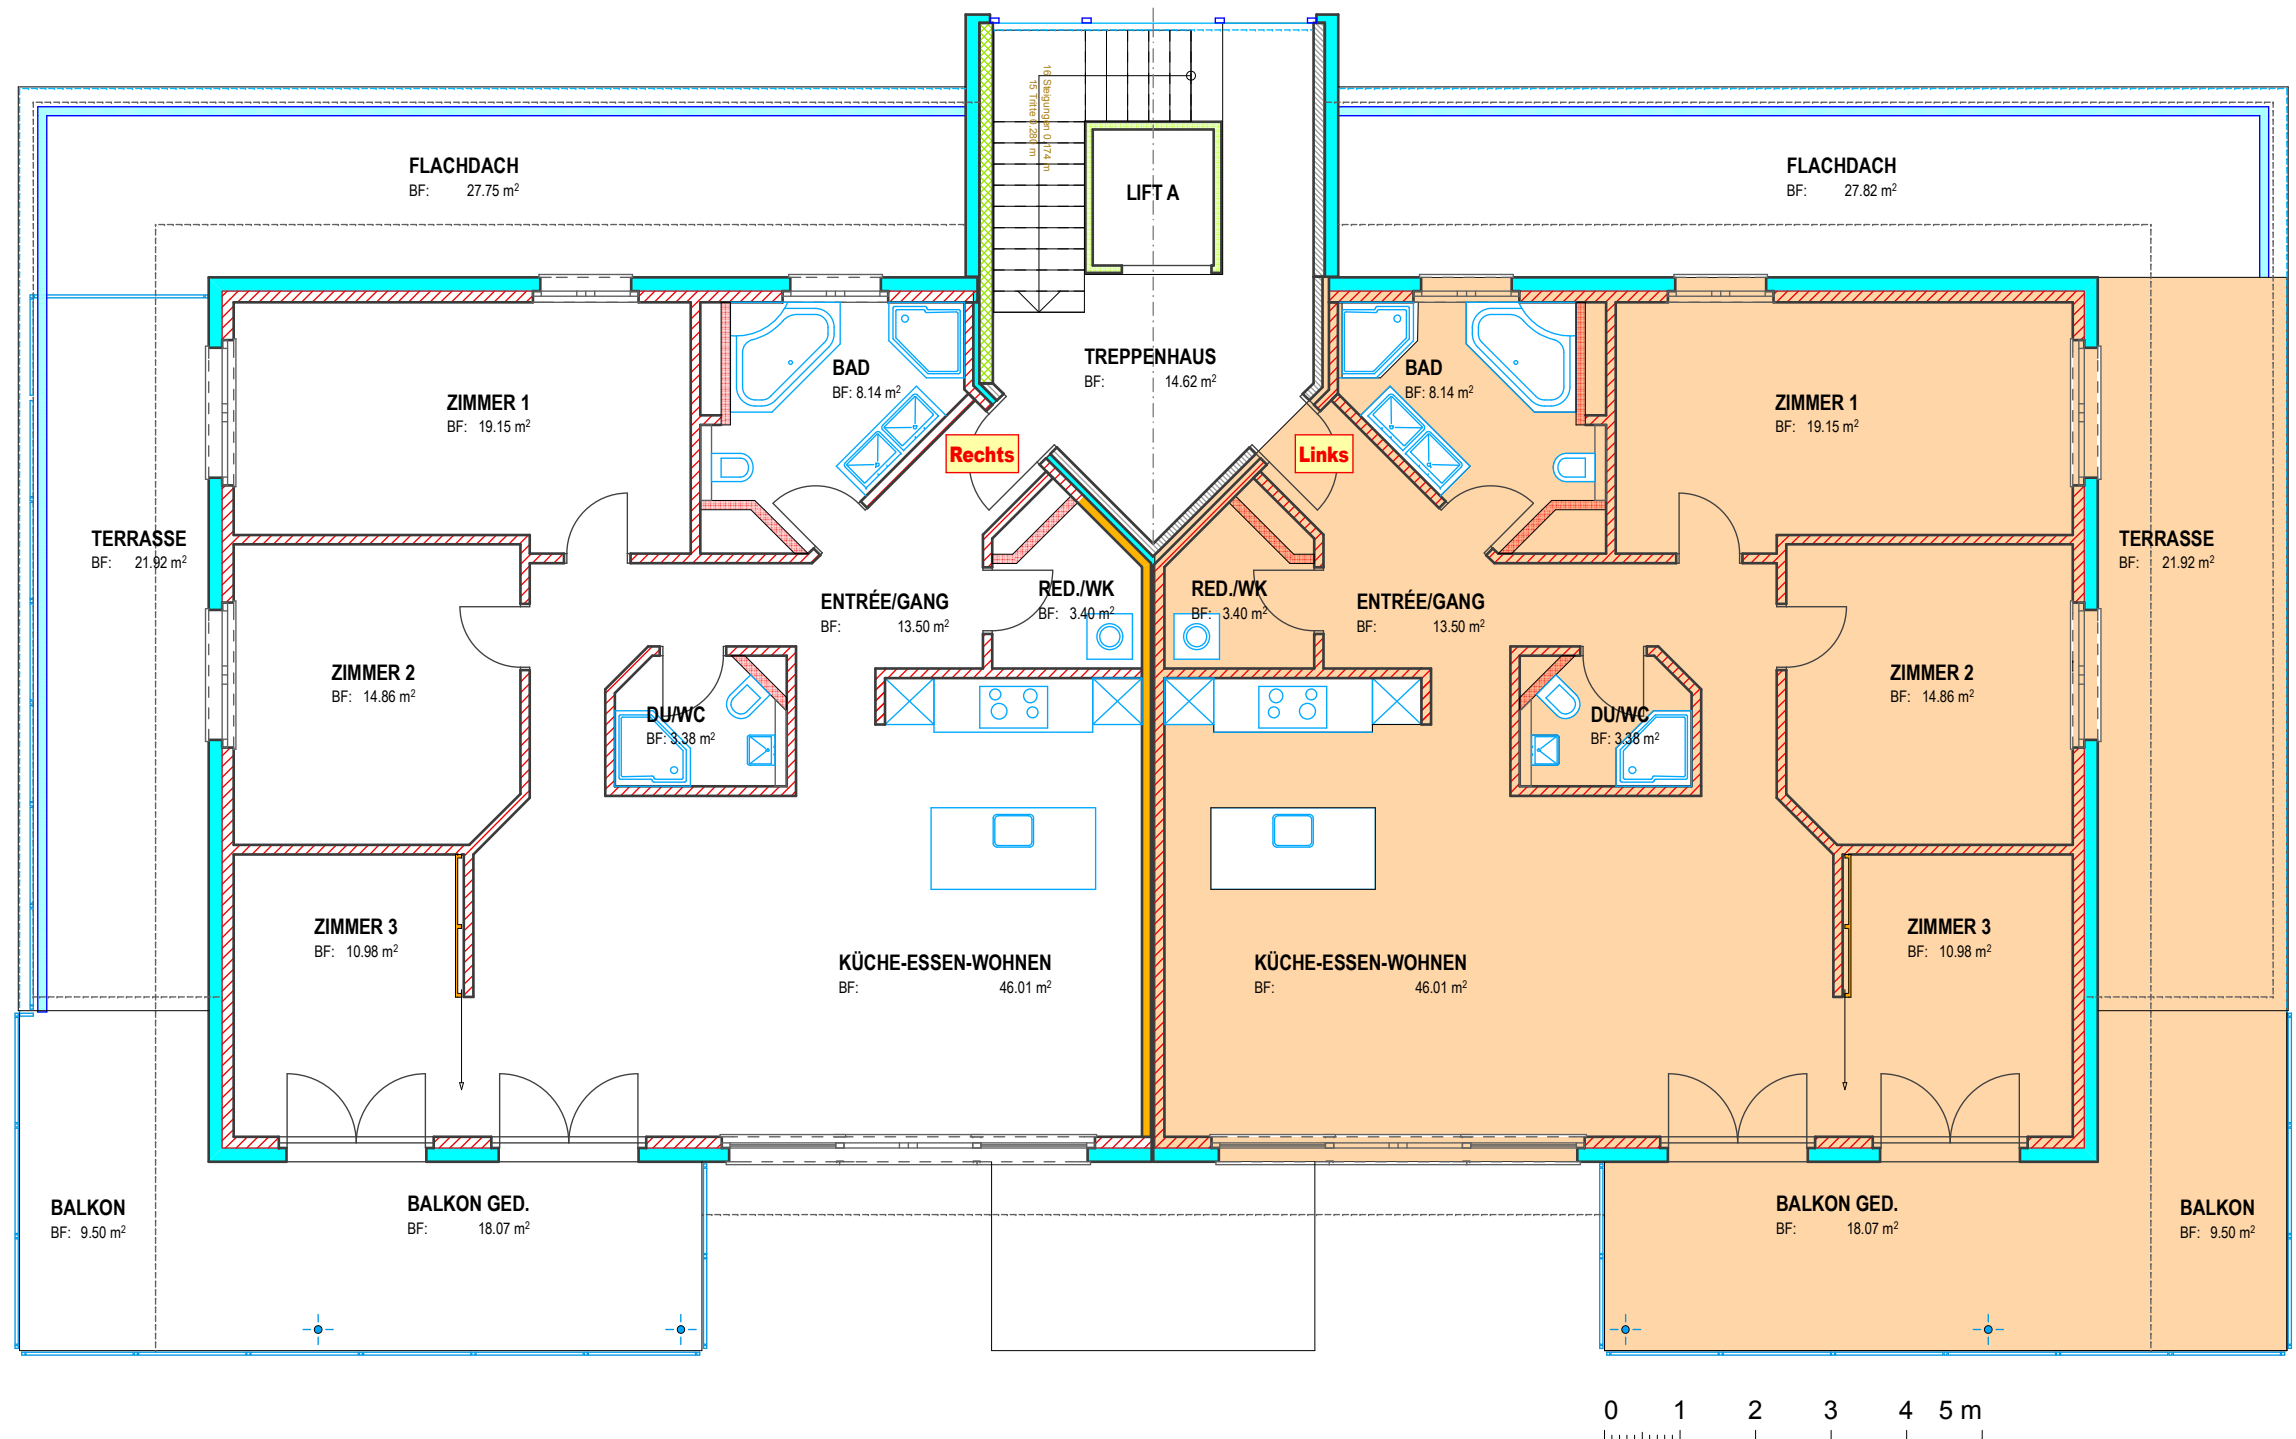

bestellerin: RAIFFEISEN Raiffeisen Pensionskasse	projekt: überbauung "buchsifeld" 3360 ch-herzogenbuchsee EG/OG Haus A+E Links 1:100	totalunternehmer: westSol westSol designhaus gmbh bahnhofstrasse 270 ch-4563 gerlafingen jp.mouther@westsol.ch telefon direkt: +41 (32)674 51 60
--	---	--