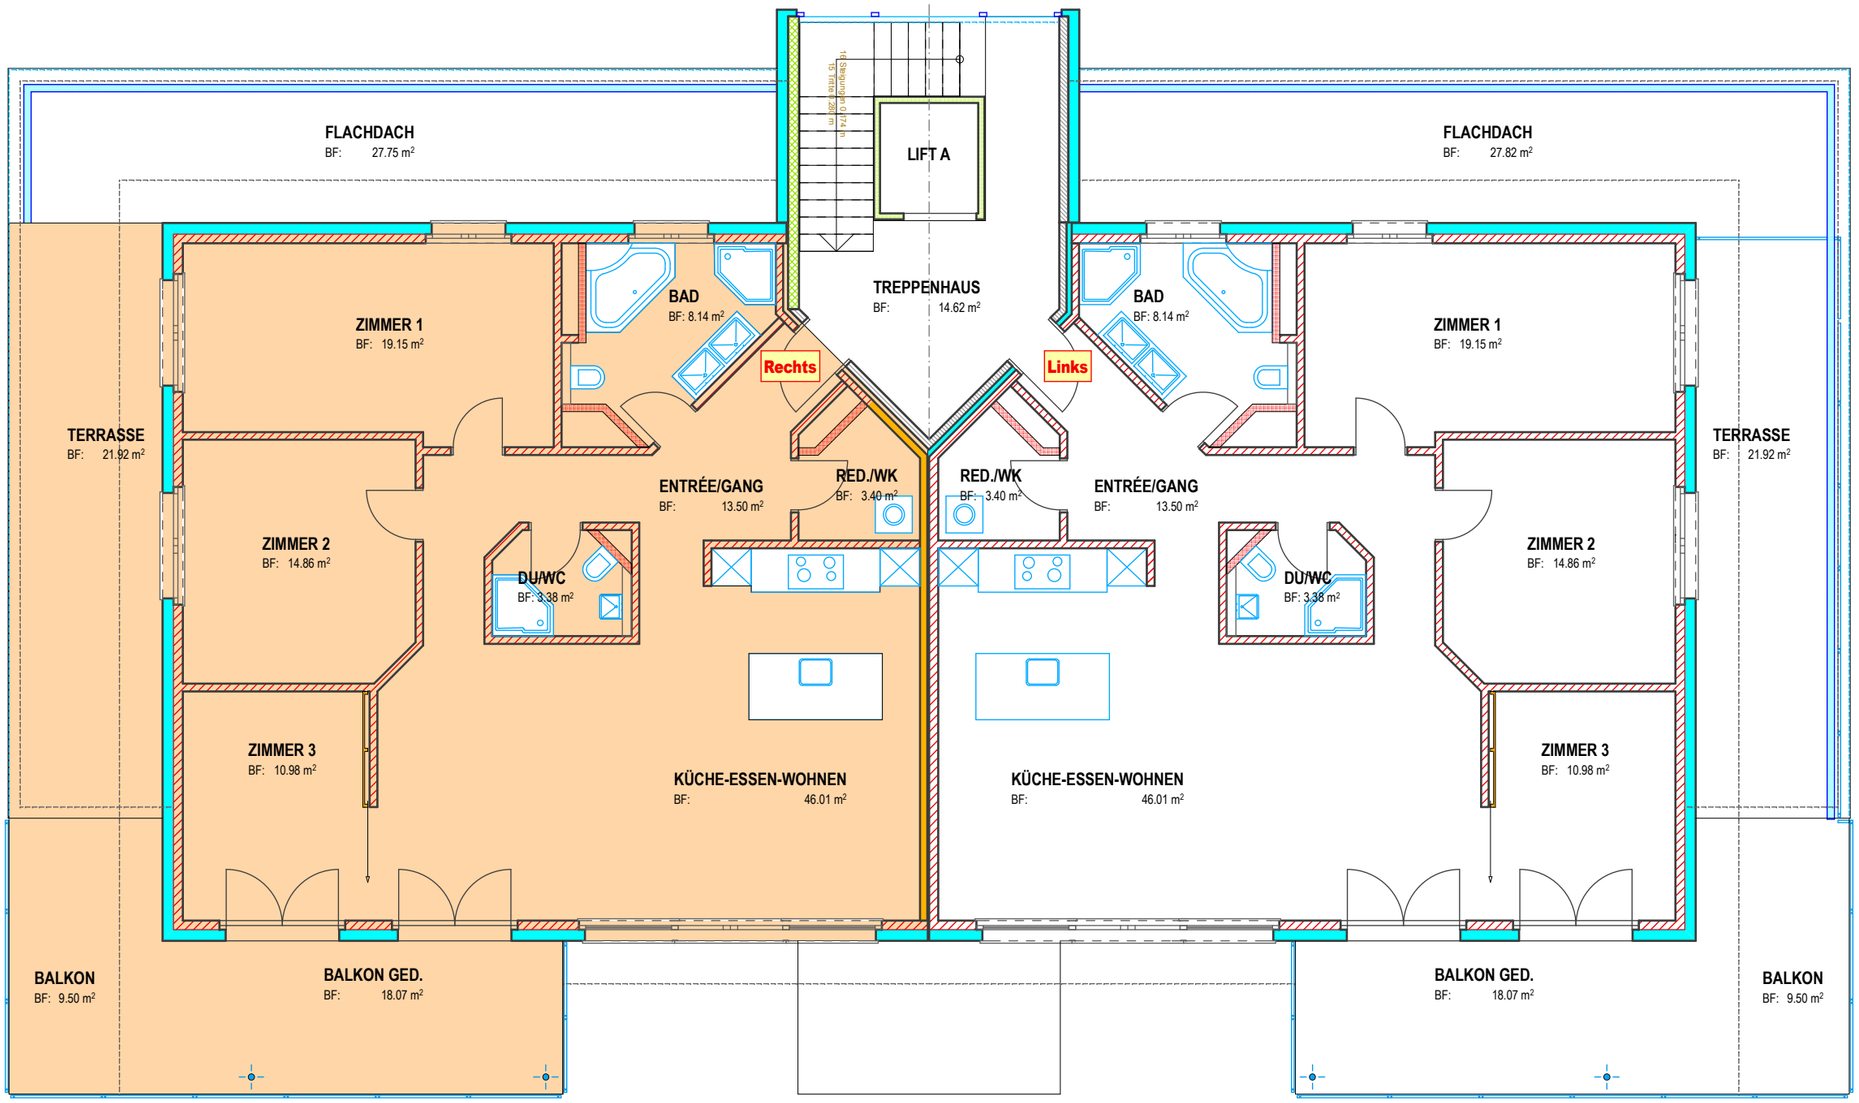


bestellerin: RAIFFEISEN Raiffeisen Pensionskasse	projekt: **überbauung "buchsifeld"** **3360 ch-herzogenbuchsee** **Attika Haus A+E Rechts** **1:100**	totalunternehmer: **westSol** **westSol designhaus gmbh** bahnhofstrasse 270 ch-4563 gerlafingen jp.mouther@westsol.ch telefon direkt: +41 (32)674 51 60