

Situation Untergeschoss 1:200


Outlog AG, Lenzburg - 28.04.2026 /sk



165.002 - IMROT, Neubau EFH und DEFH in Pfäffikon

Untergeschoss Haus 1 und 2 1:100


Outlog AG, Lenzburg - 28.04.2026 /sk

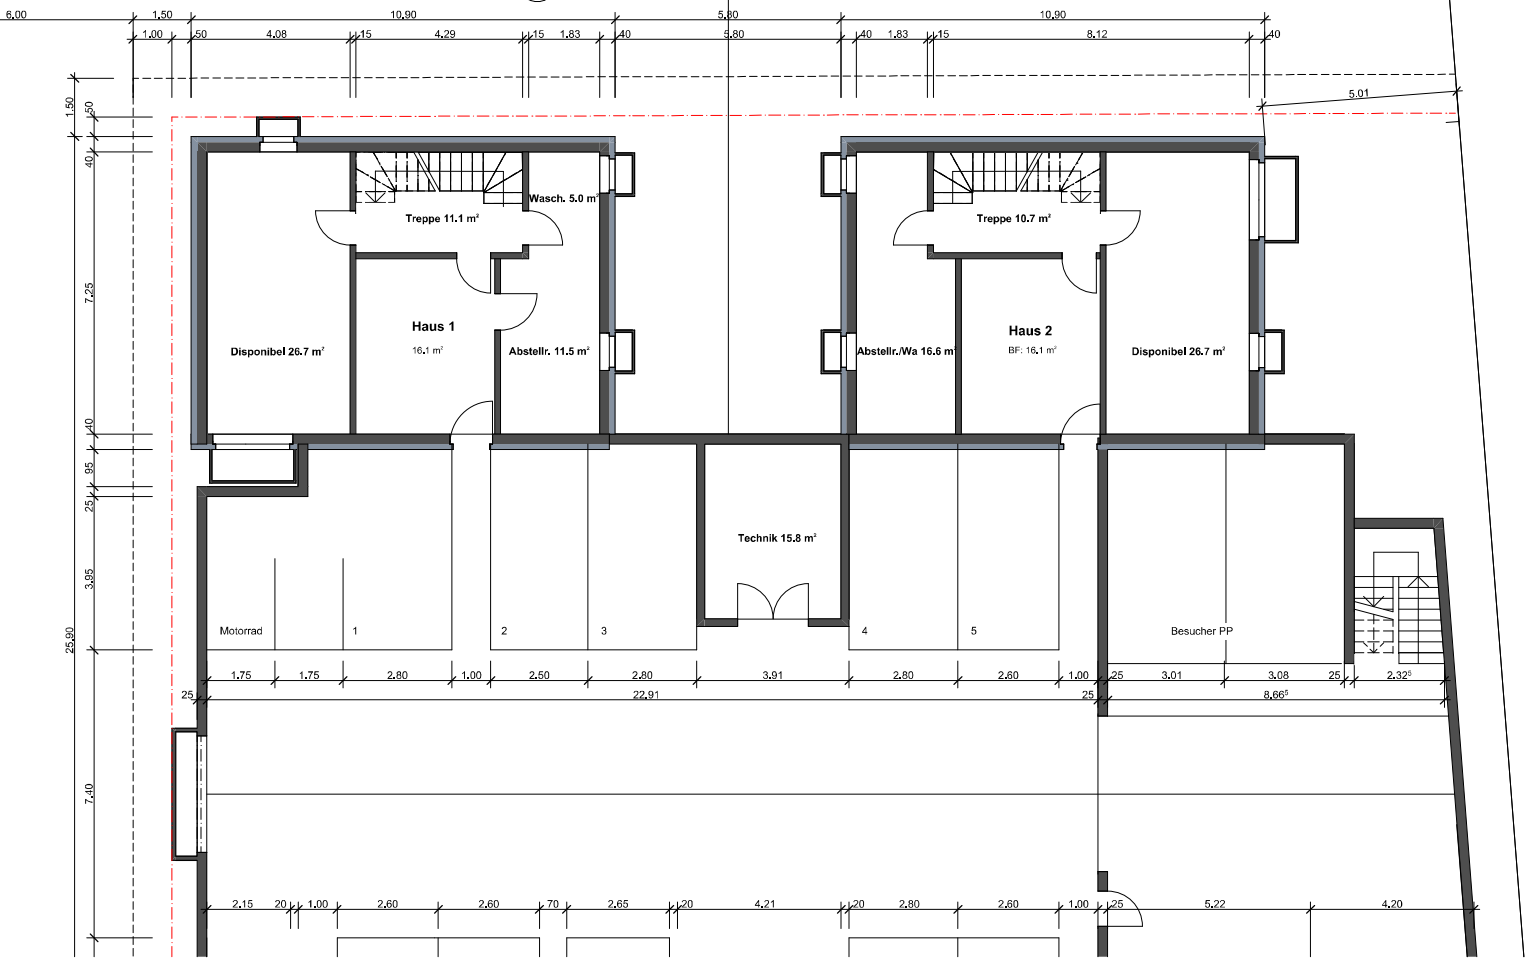

165.002 - IMROT, Neubau EFH und DEFH in Pfäffikon

Untergeschoss Haus 3 bis 5 1:100


Outlog AG, Lenzburg - 28.04.2026 /sk

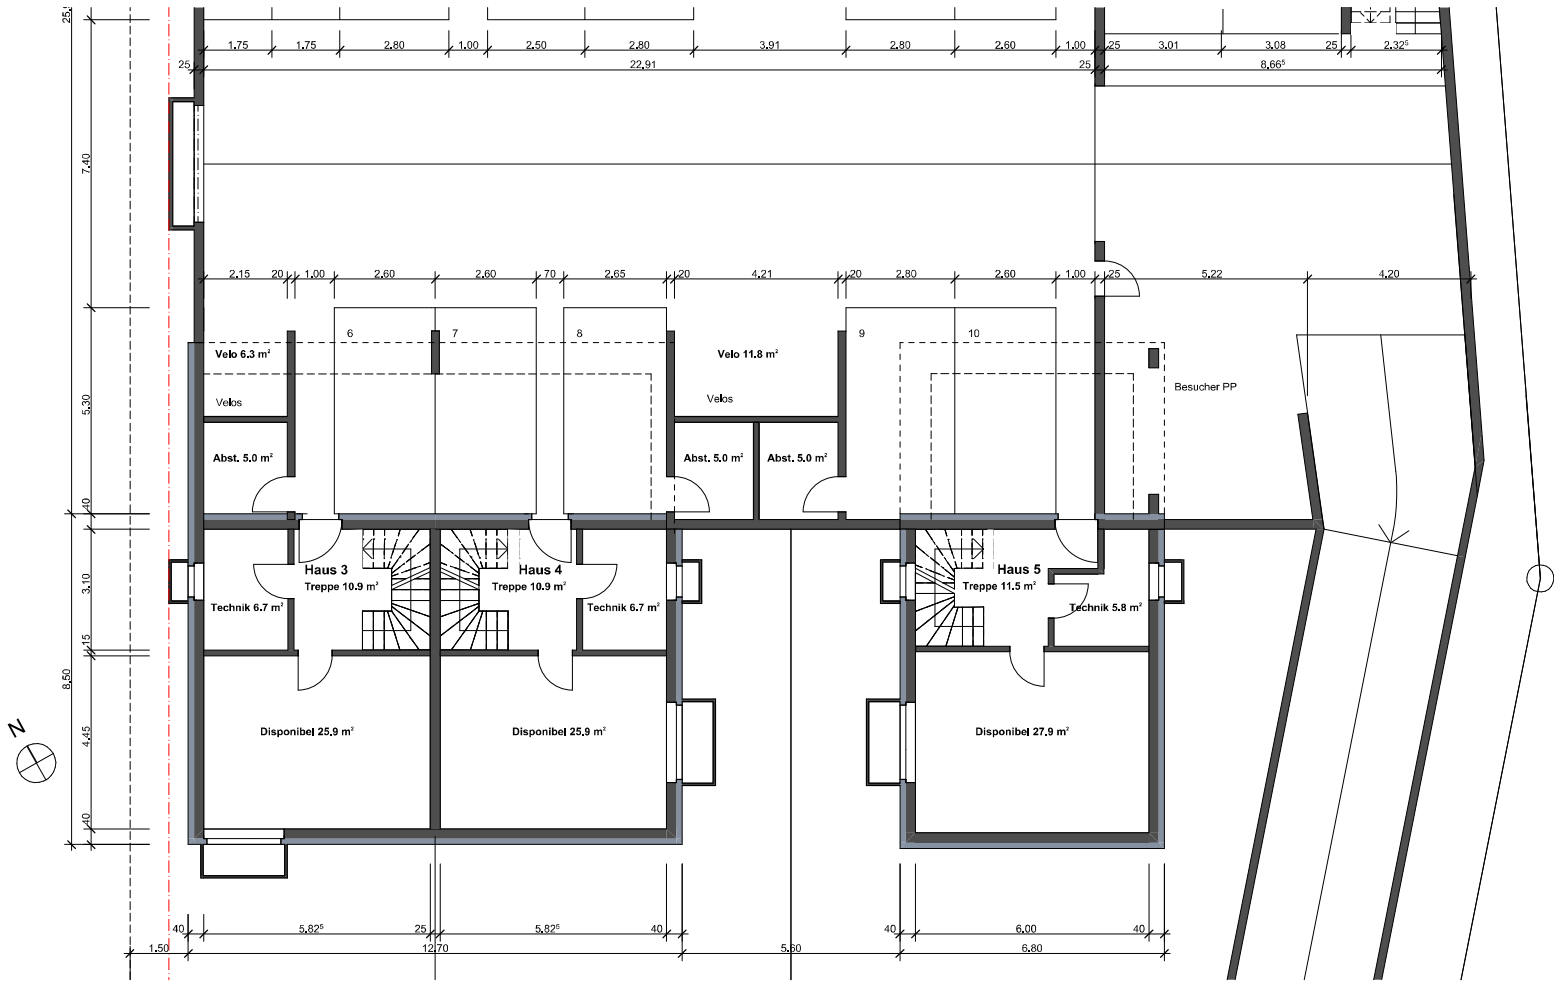

165.002 - IMROT, Neubau EFH und DEFH in Pfäffikon

Obergeschoss Haus 1 und 2 1:100


Outlog AG, Lenzburg - 28.04.2026 /sk

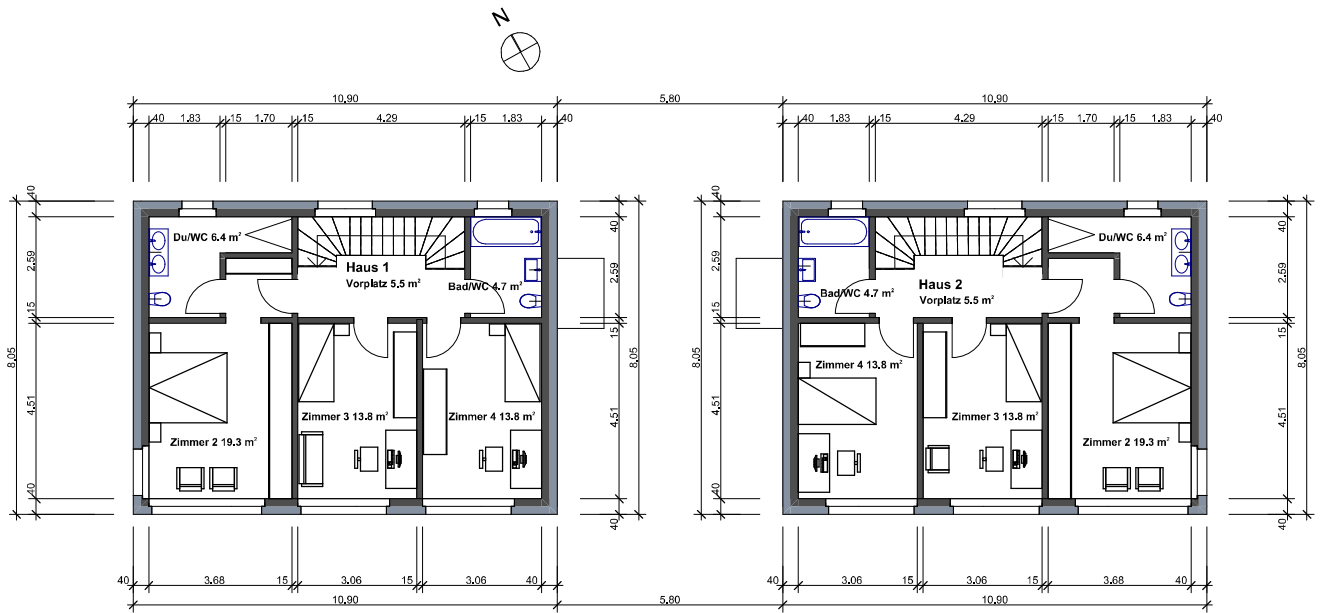

165.002 - IMROT, Neubau EFH und DEFH in Pfäffikon

Erdgeschoss Haus 3 bis 5 1:100


Outlog AG, Lenzburg - 28.04.2026 /sk

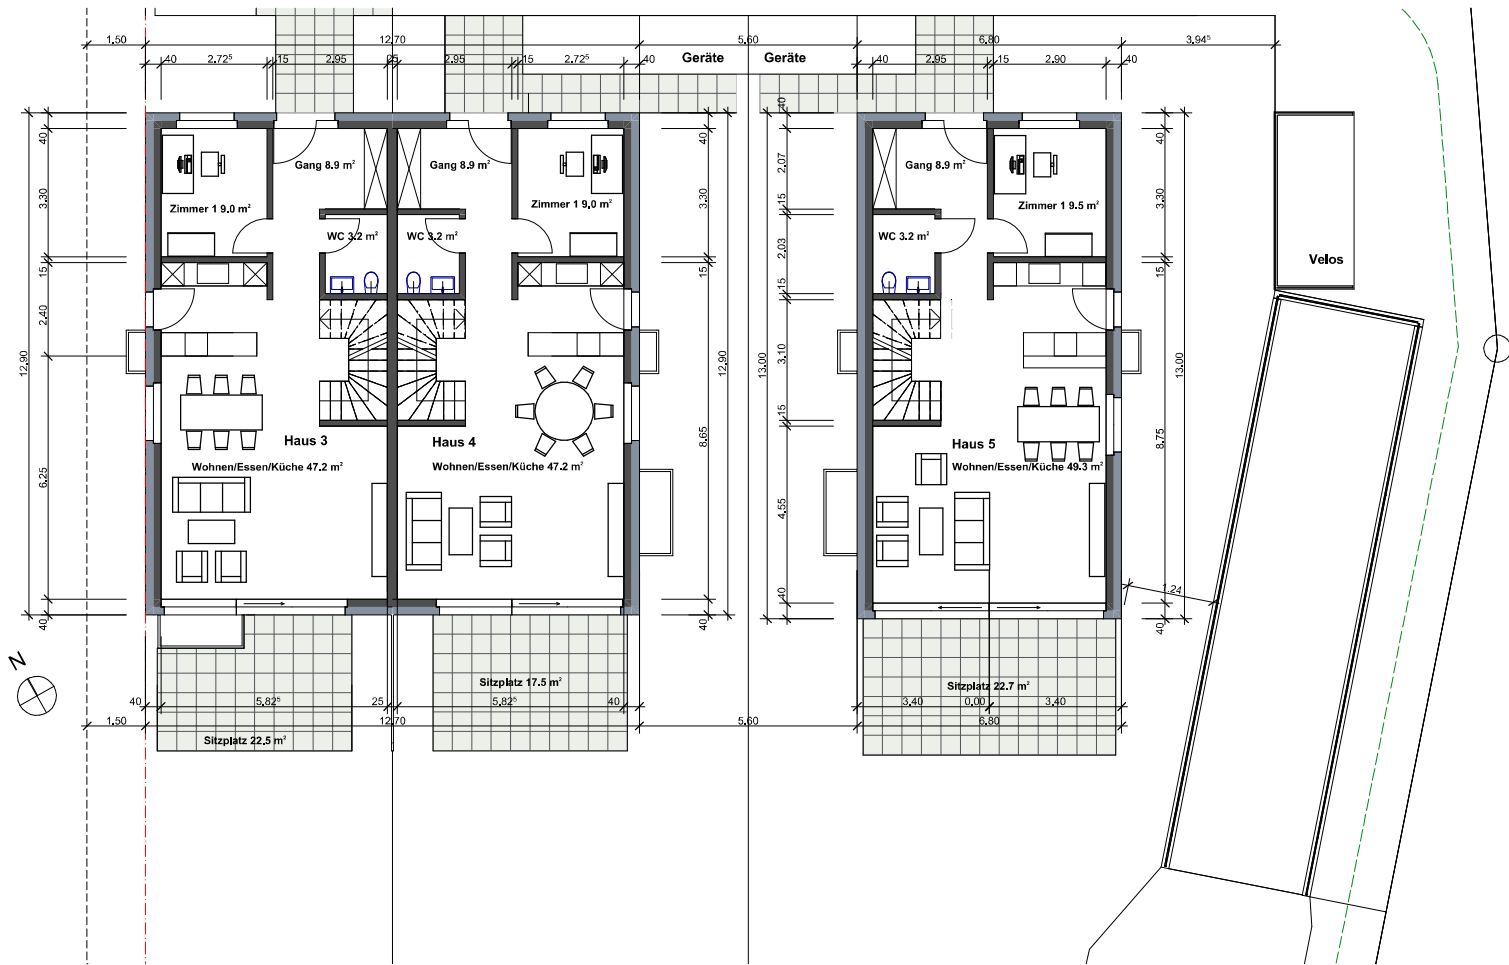

165.002 - IMROT, Neubau EFH und DEFH in Pfäffikon

Obergeschoss Haus 3 bis 5 1:100


Outlog AG, Lenzburg - 04.05.2026 /sk

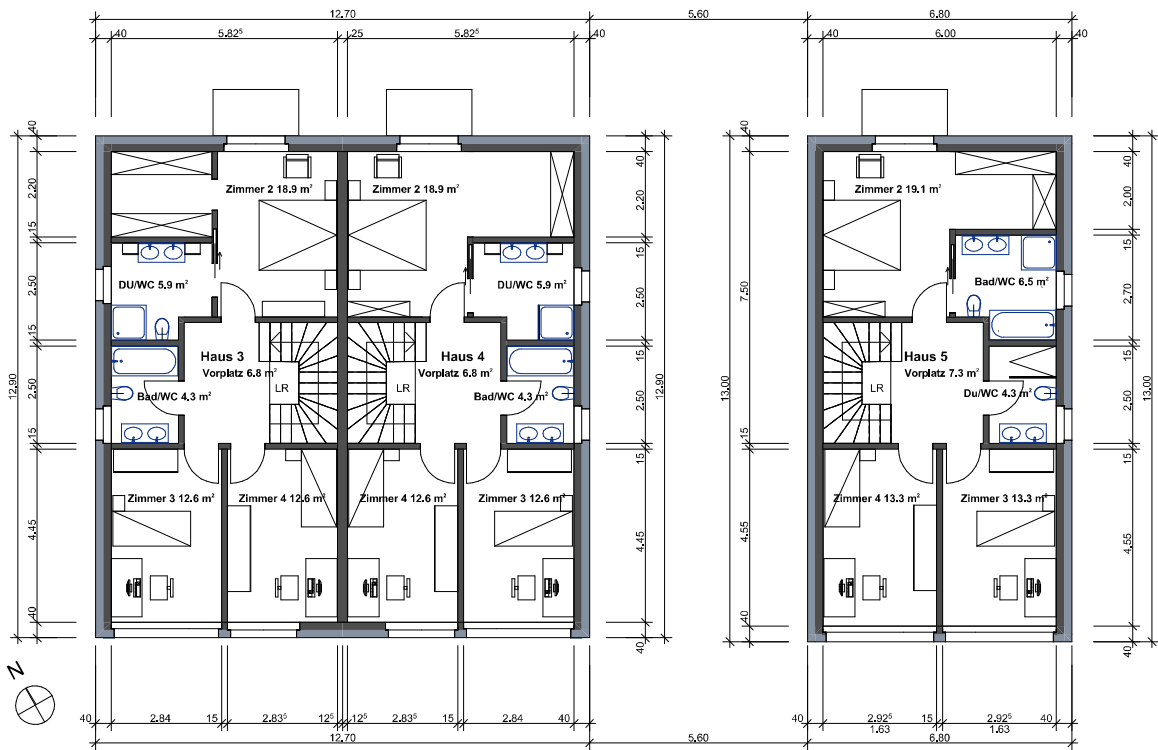

165.002 - IMROT, Neubau EFH und DEFH in Pfäffikon

Schnitt A-A 1:100


Outlog AG, Lenzburg - 28.04.2026 /sk

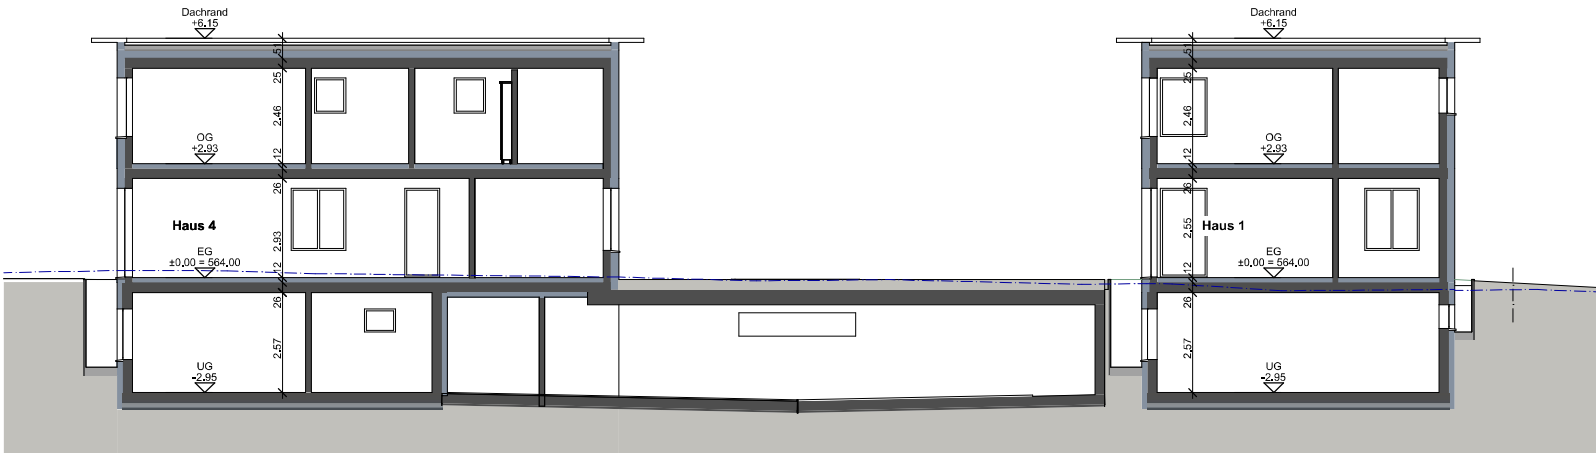

165.002 - IMROT, Neubau EFH und DEFH in Pfäffikon

Schnitt B-B 1:100


Outlog AG, Lenzburg - 28.04.2026 /sk

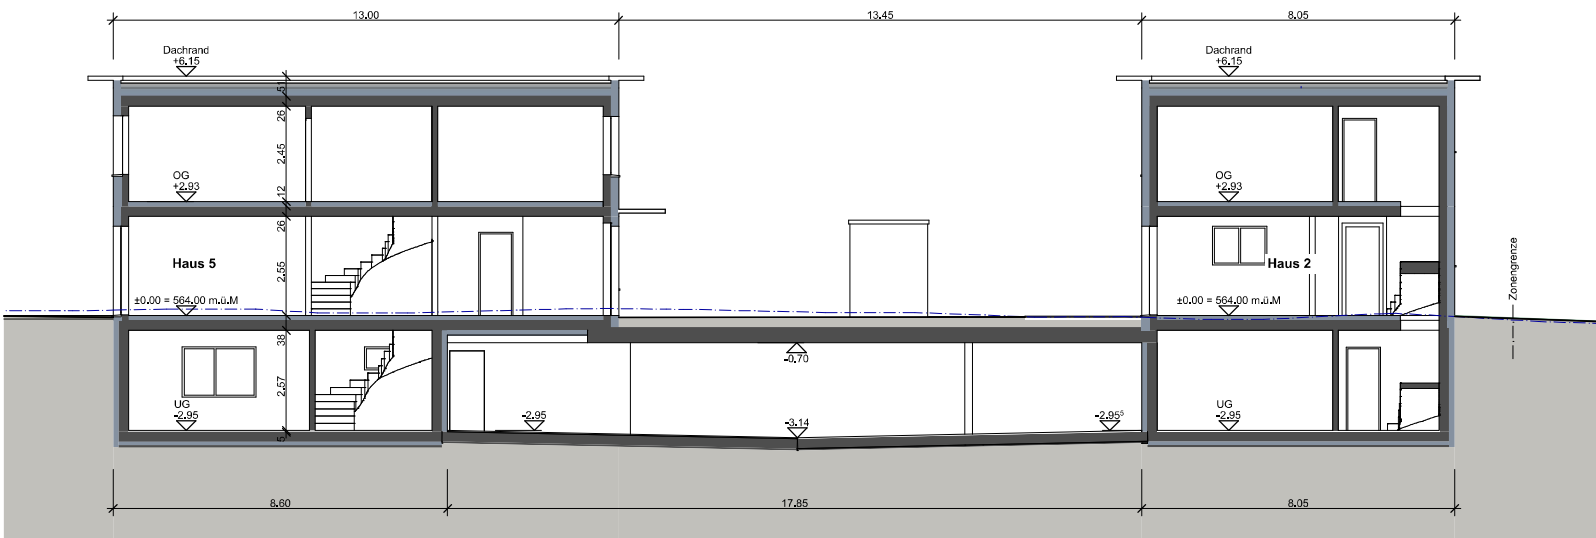

165.002 - IMROT, Neubau EFH und DEFH in Pfäffikon

Schnitt C-C 1:100


Outlog AG, Lenzburg - 28.04.2026 /sk

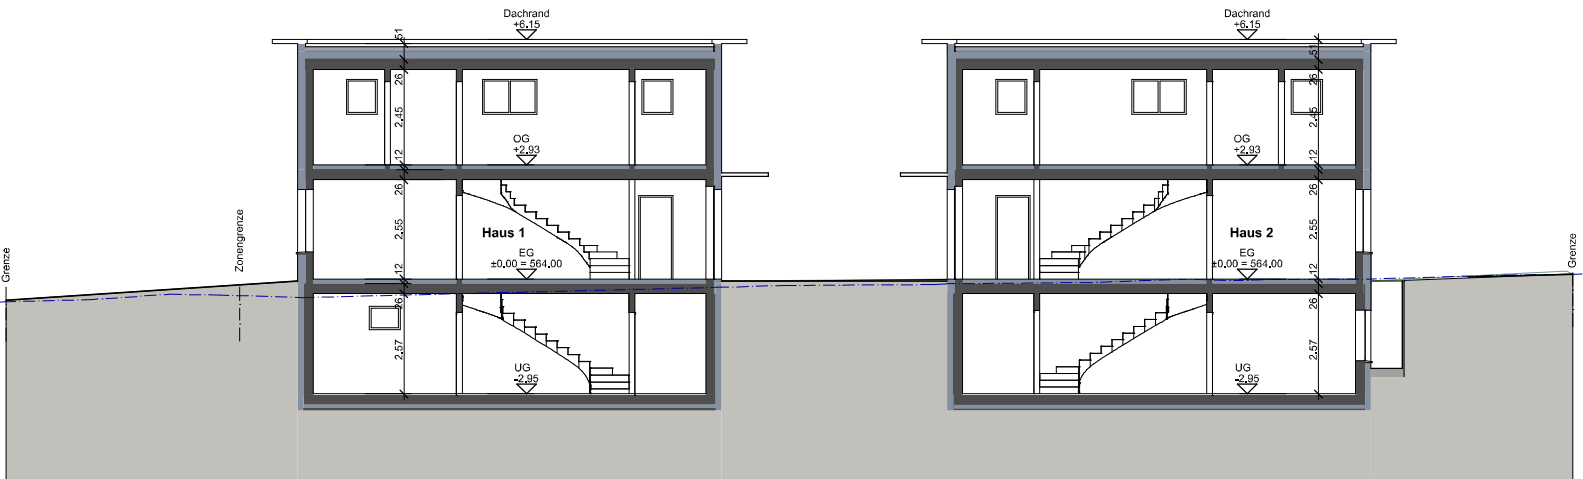

165.002 - IMROT, Neubau EFH und DEFH in Pfäffikon

Schnitt D-D 1:100


Outlog AG, Lenzburg - 28.04.2026 /sk

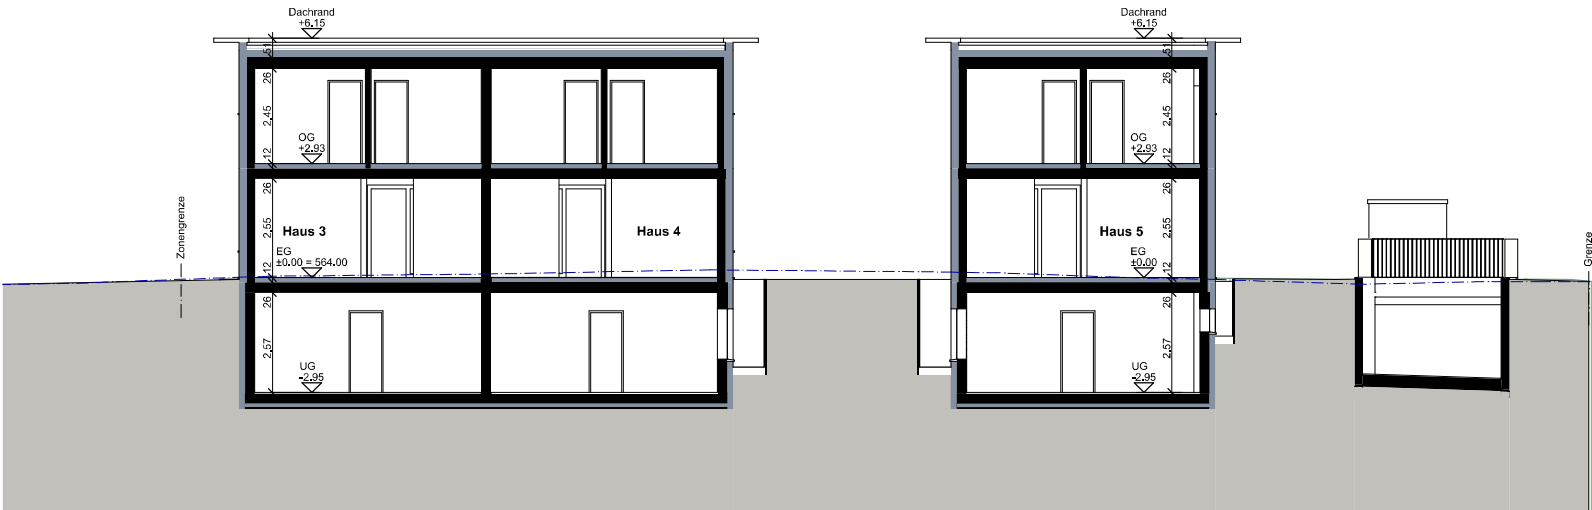


165.002 - IMROT, Neubau EFH und DEFH in Pfäffikon

Nord- und Südfassaden Haus 1 und 2 1:100

Outlog AG, Lenzburg - 28.04.2026 /sk

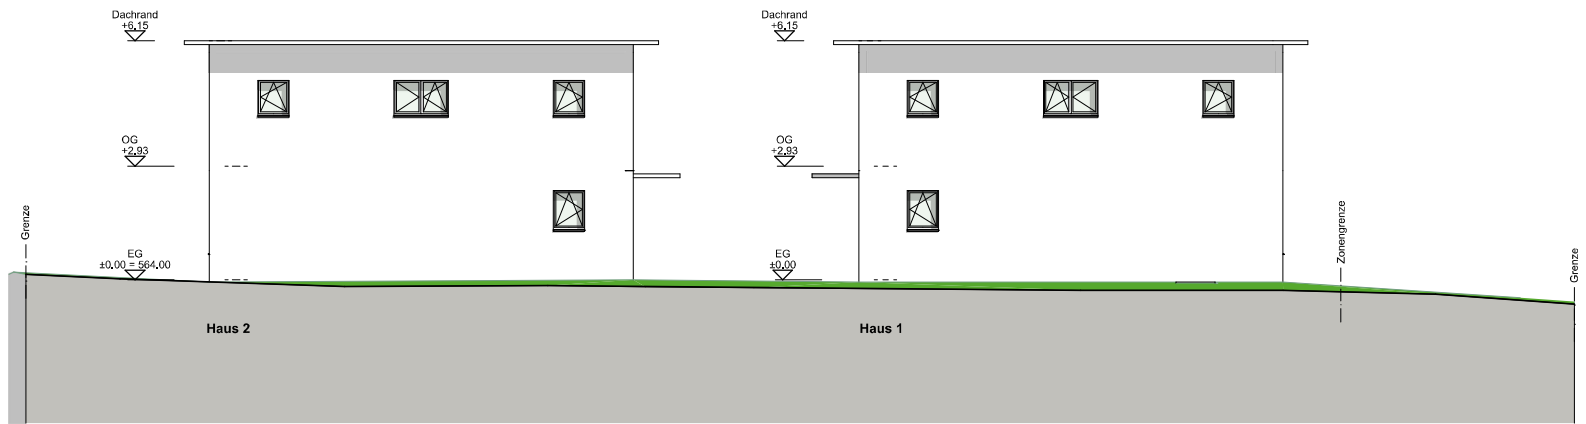

Nordfassaden

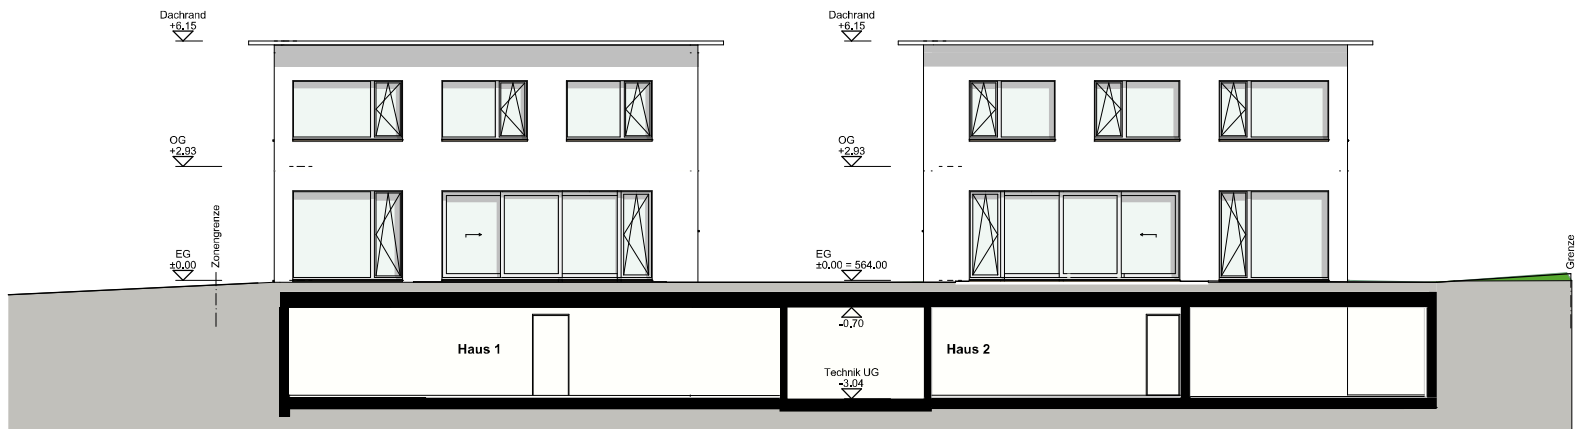


Südfassaden

165.002 - IMROT, Neubau EFH und DEFH in Pfäffikon

Nord- und Südfassade Haus 3 / 4 / 5 1:100

Outlog AG, Lenzburg - 28.04.2026 /sk

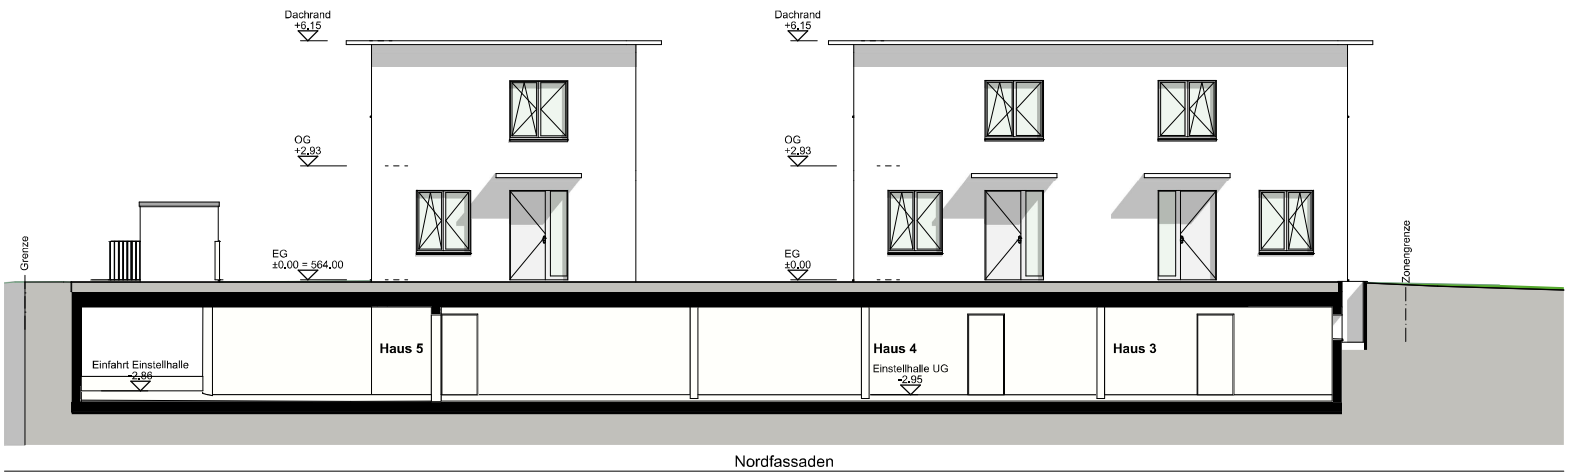

Nordfassaden




Südfassaden


165.002 - IMROT, Neubau EFH und DEFH in Pfäffikon

Westfassade Haus 1 und 3 / Ostfassade Haus 1 und 4 1:100

Outlog AG, Lenzburg - 28.04.2026 /sk

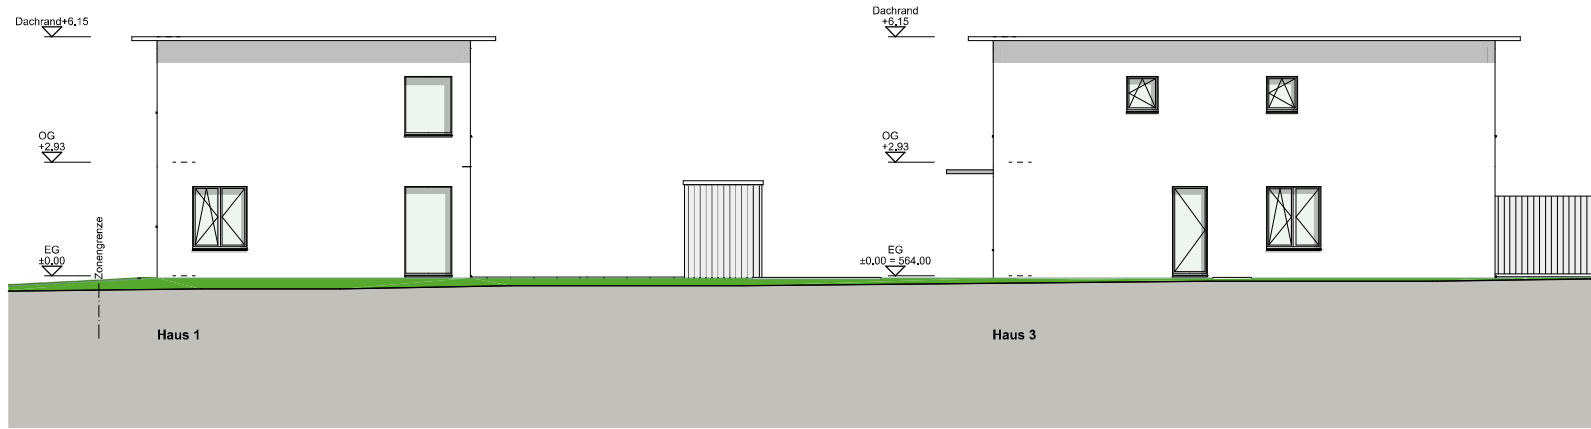

Westfassaden

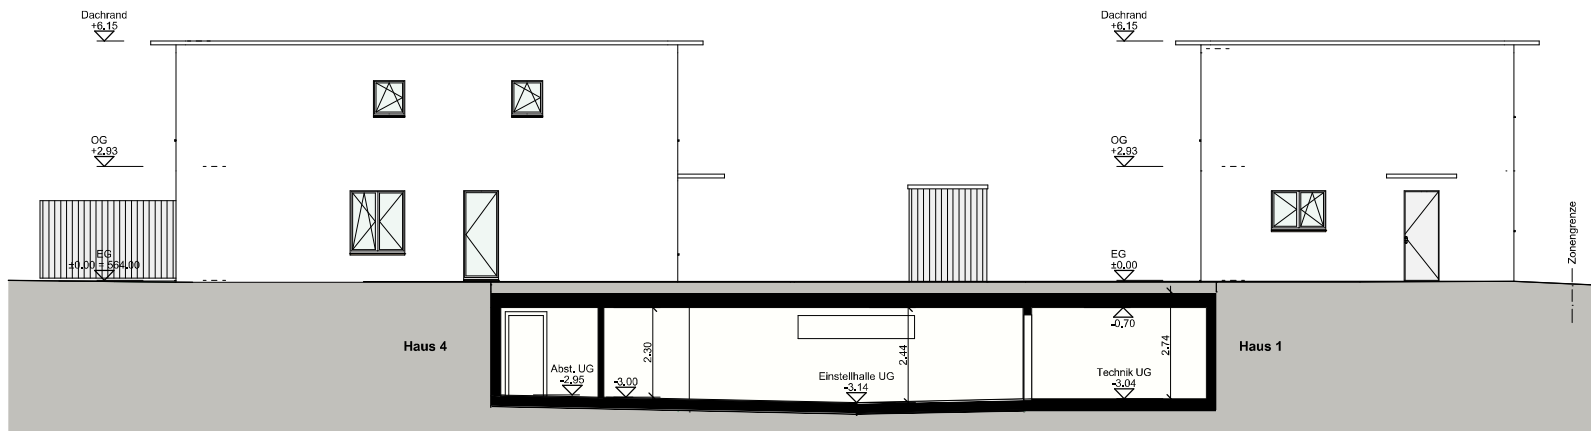


Ostfassaden


165.002 - IMROT, Neubau EFH und DEFH in Pfäffikon

Ost- und Westfassaden Haus 2 und 5 1:100

Outlog AG, Lenzburg - 28.04.2026 /sk

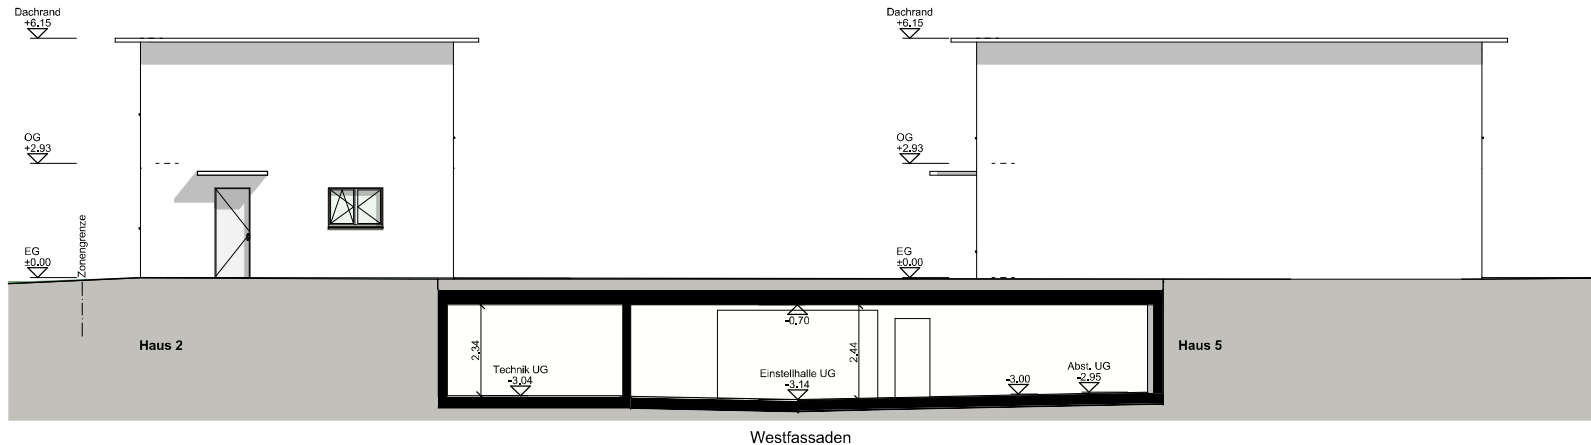

Westfassaden

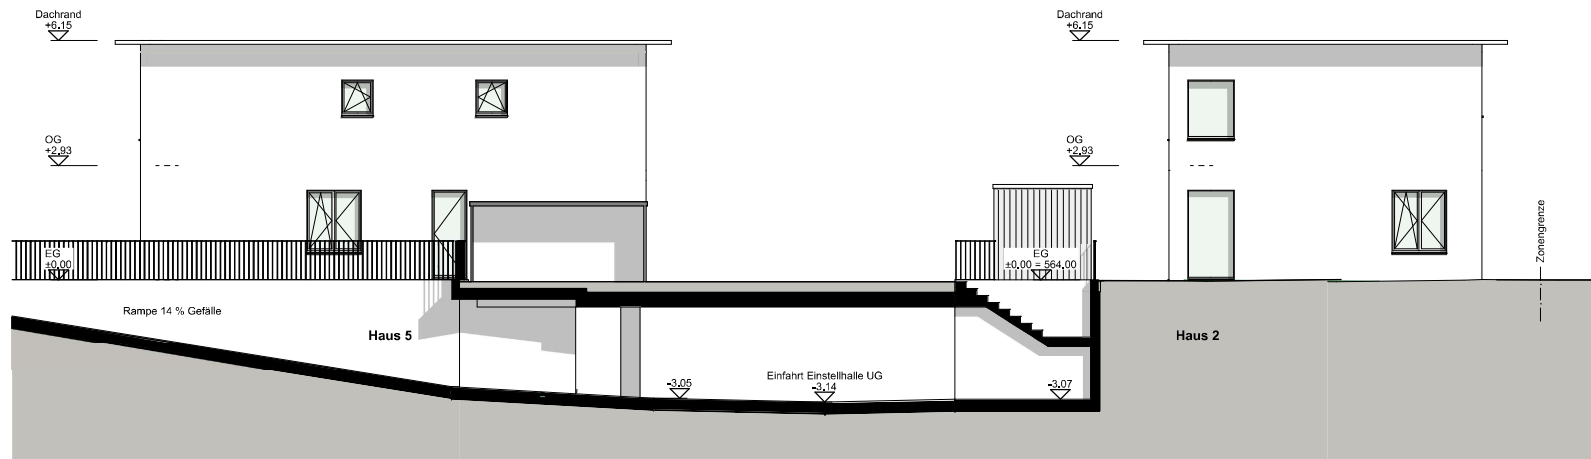

Ostfassaden

165.002 - IMROT, Neubau EFH und DEFH in Pfäffikon

Einfahrt Einstellhalle 1:100

Outlog AG, Lenzburg - 28.04.2026 /sk

