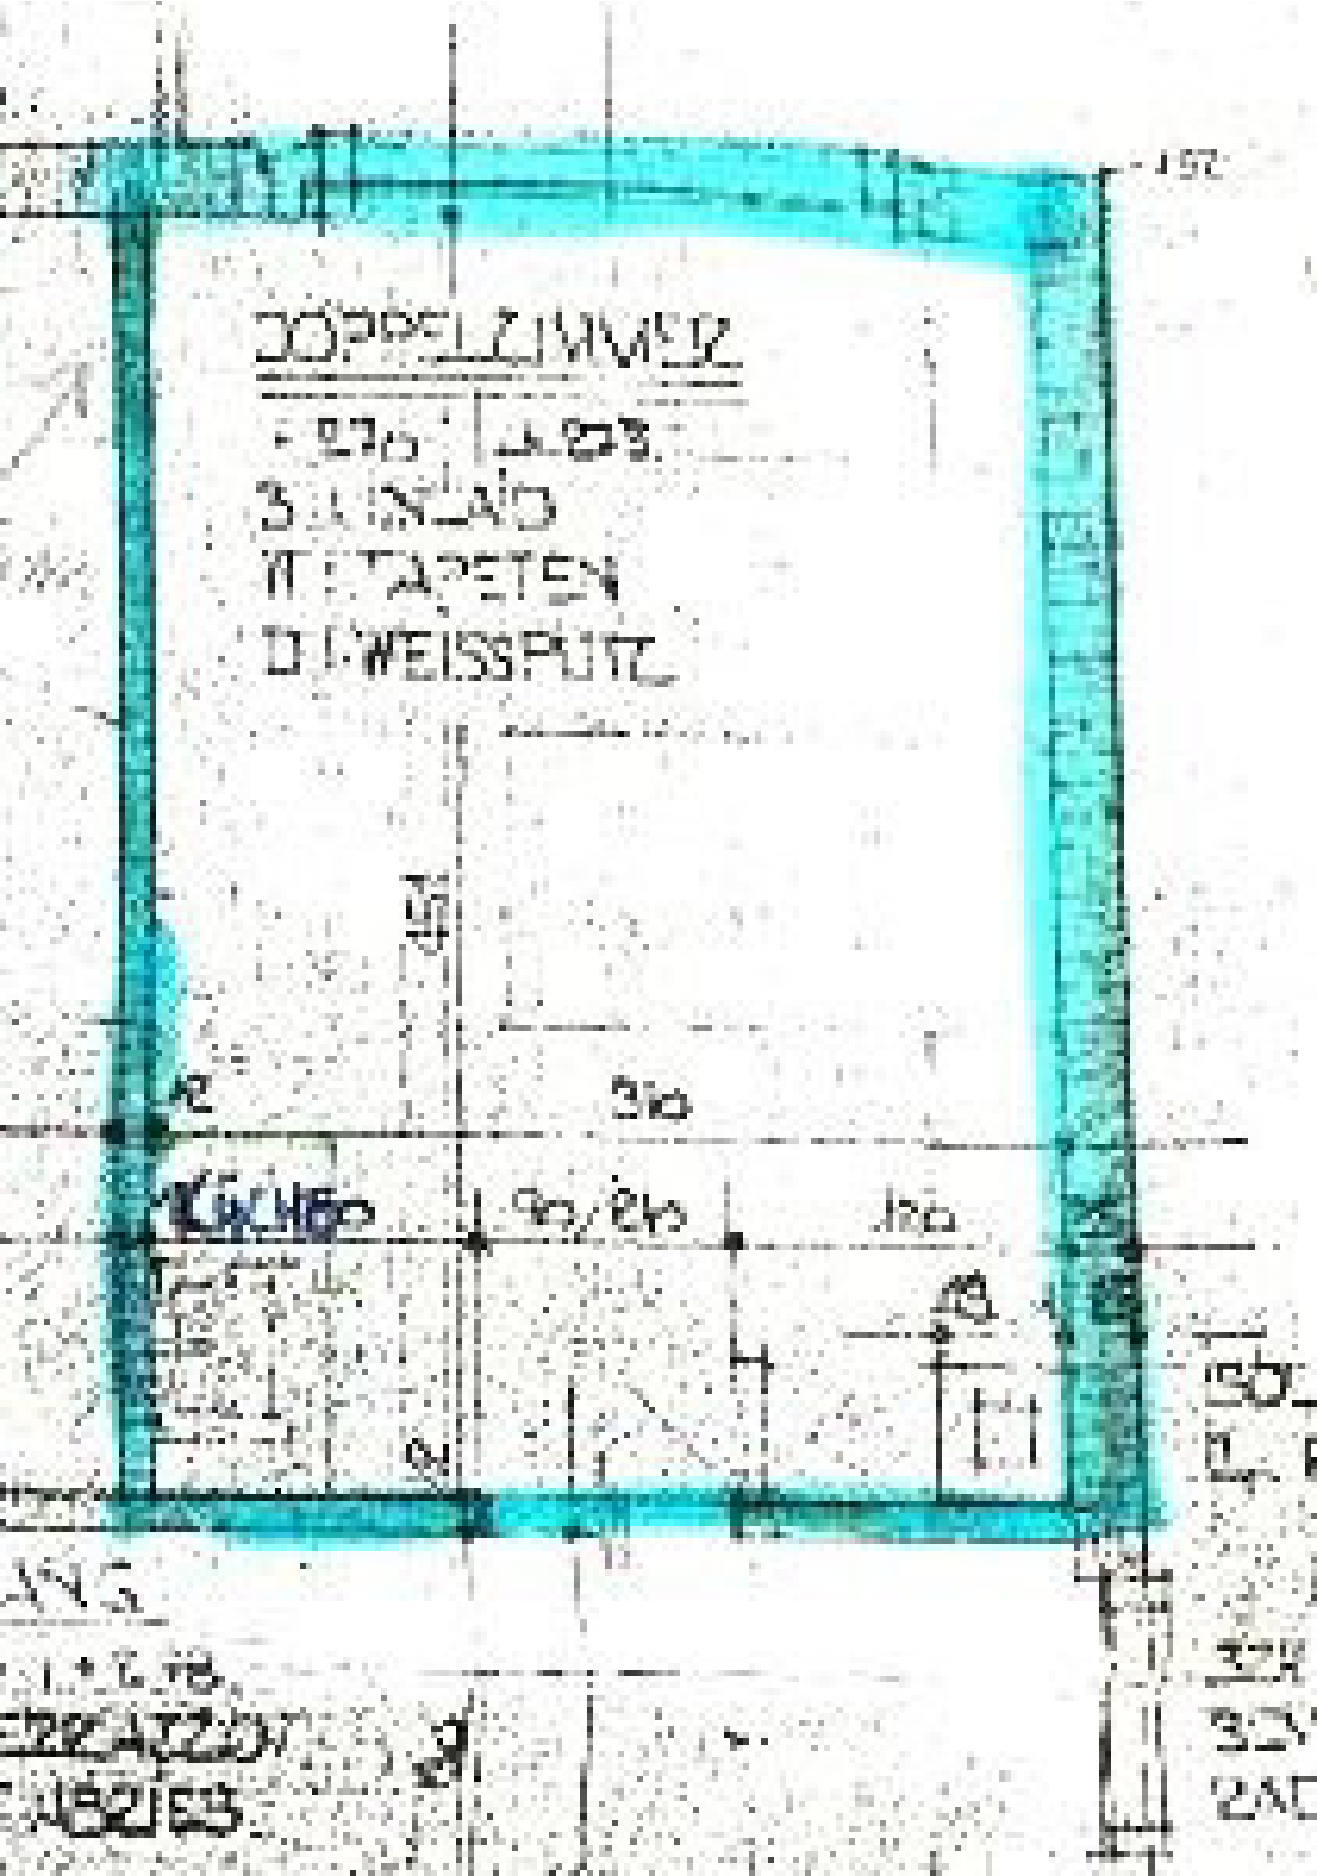

DOPPELZIMMER
3 ANBAU
W : TAPETEN
D : WEISSPUTZ