


# UNTERGESCHOSS

M 1:50

PLAN **629/02** DATUM 18.02.2020 GRÖSSE A3

ÄND.

SCHÖPFER BAUPLANUNGEN, DORFSTRASSE 66, 3438 LAUPERSWIL TEL. 034 496 54 80 [info@schoepfer-bauplanungen.ch](mailto:info@schoepfer-bauplanungen.ch)

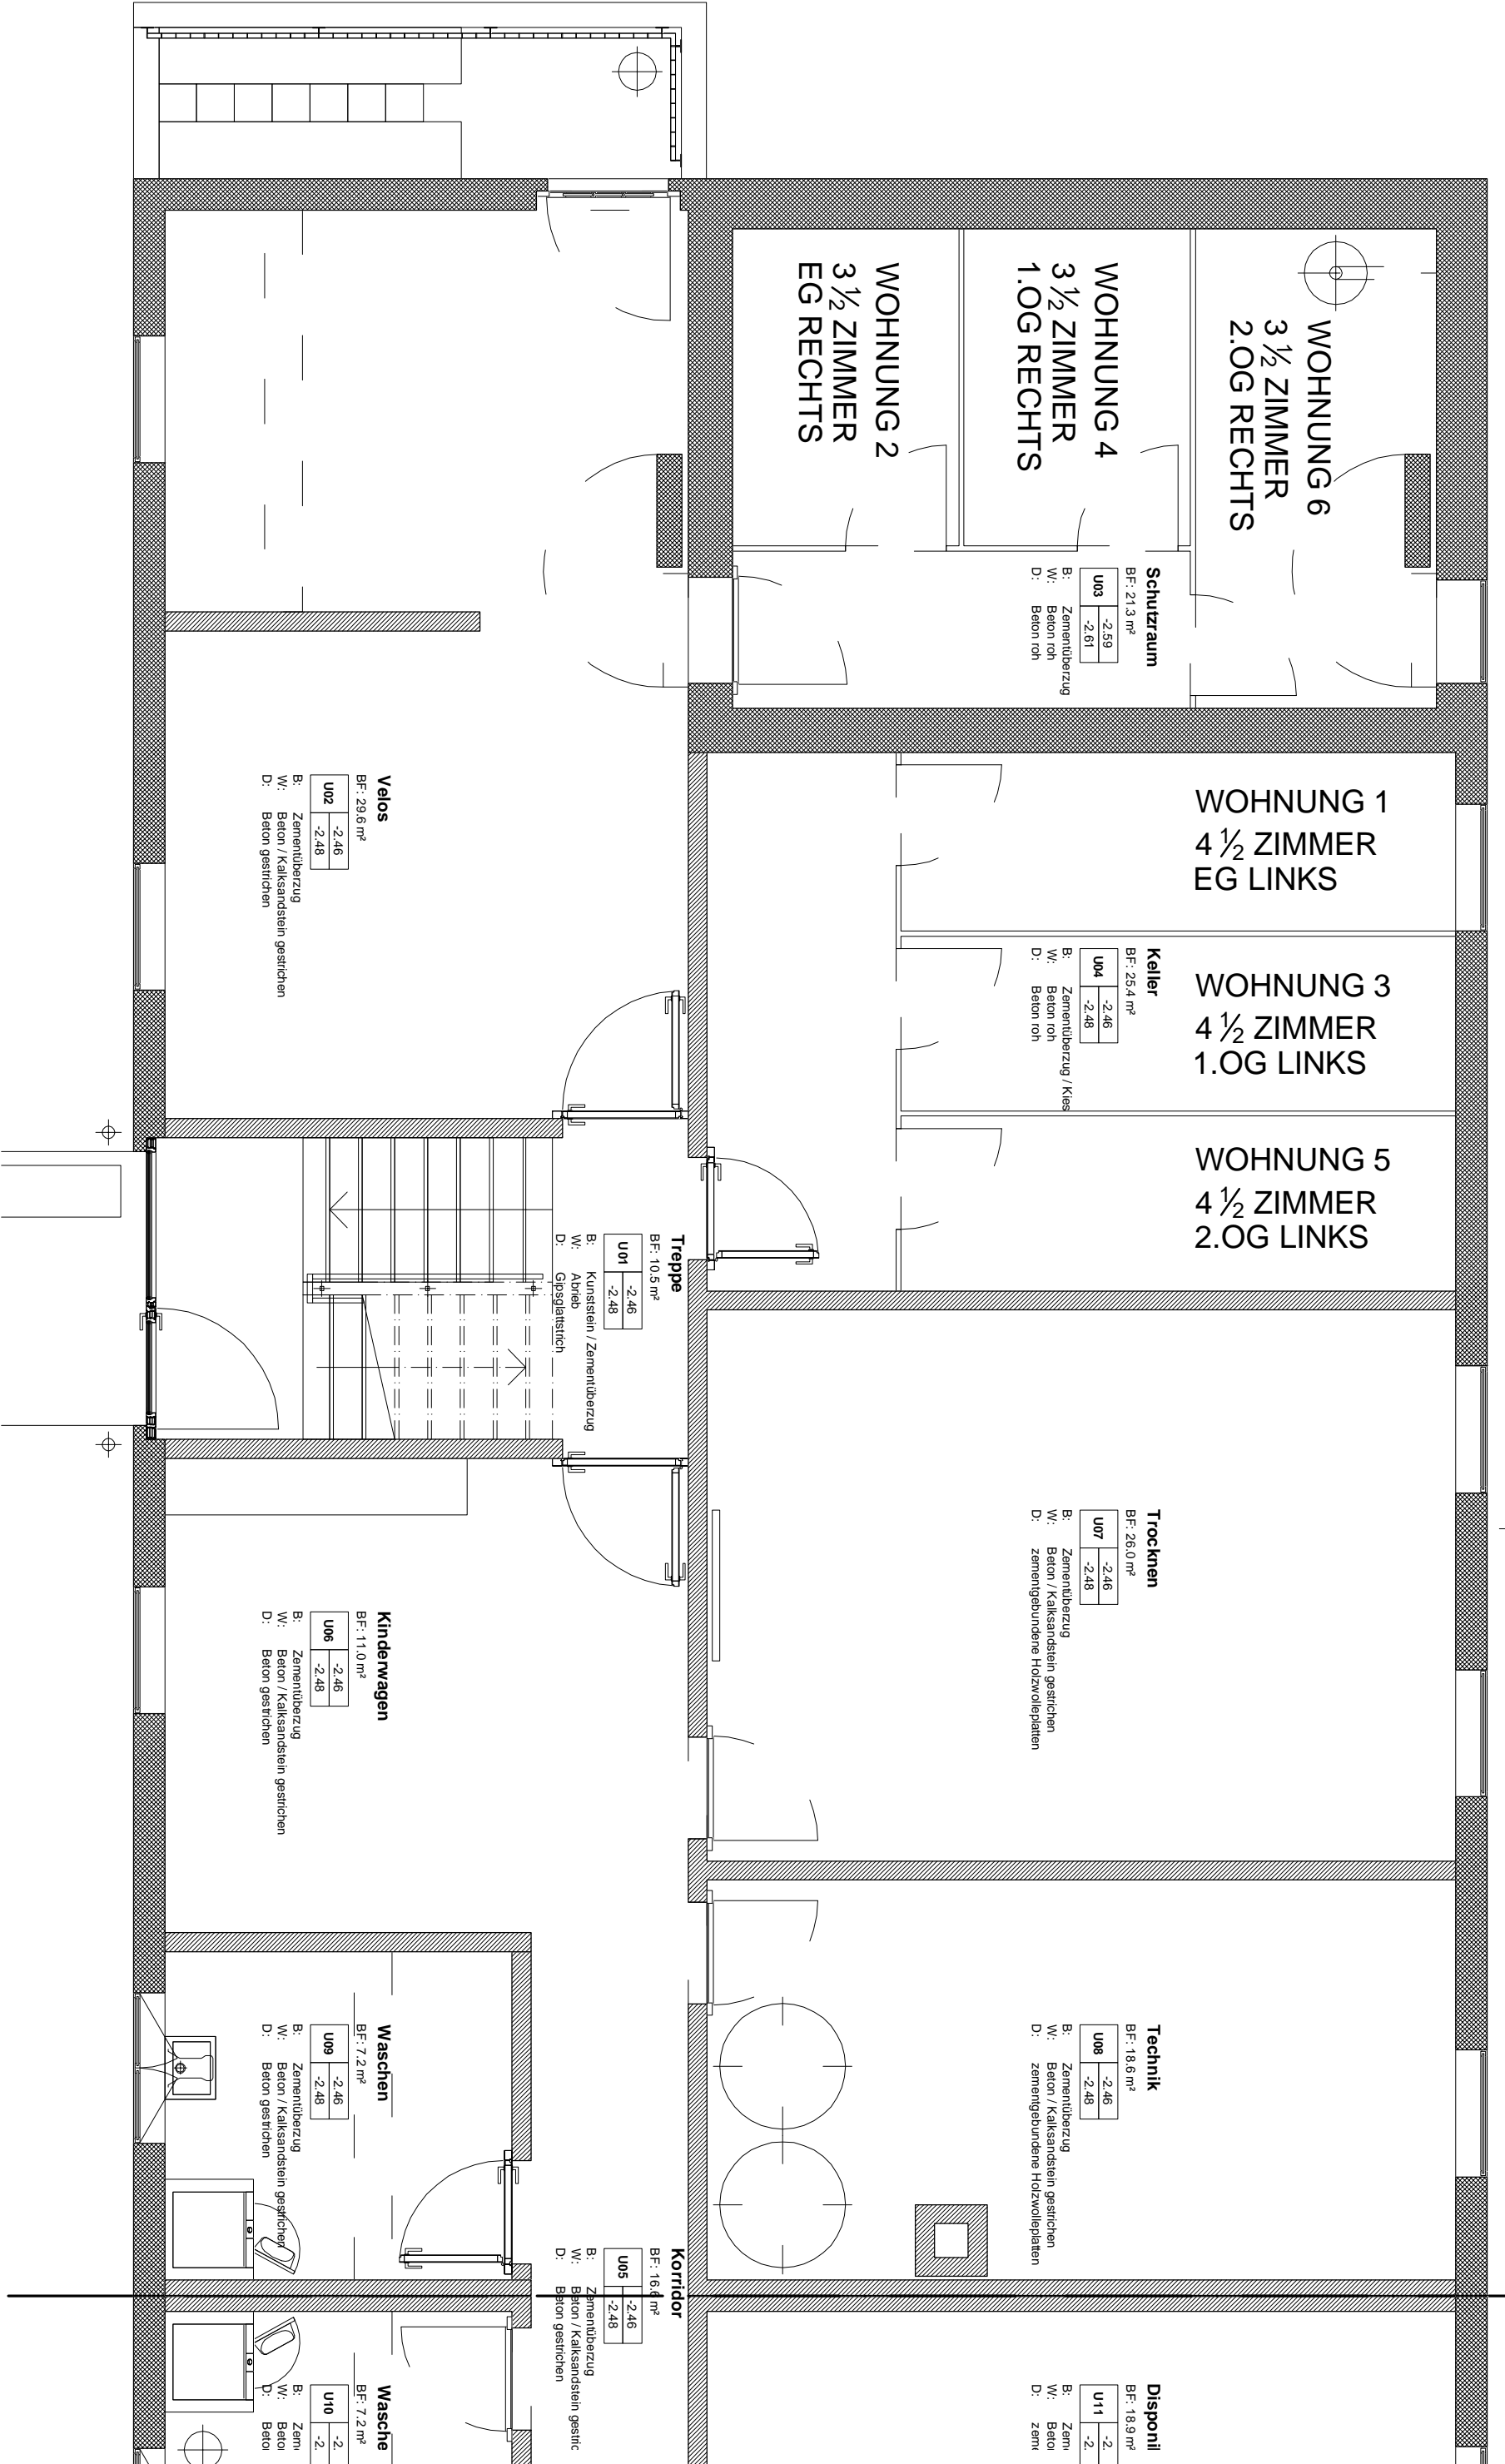

WOHNUNG 6  
3 ½ ZIMMER  
2.OG RECHTS

WOHNUNG 4  
3 ½ ZIMMER  
1.OG RECHTS

WOHNUNG 2  
3 ½ ZIMMER  
EG RECHTS

WOHNUNG 1  
4 ½ ZIMMER  
EG LINKS

WOHNUNG 3  
4 ½ ZIMMER  
1.OG LINKS

WOHNUNG 5  
4 ½ ZIMMER  
2.OG LINKS

**Schutzraum**  
BF: 21,3 m<sup>2</sup>  
U03  
-2,59  
-2,61  
B: Zementüberzug  
W: Beton roh  
D: Beton roh

**Keller**  
BF: 25,4 m<sup>2</sup>  
U04  
-2,46  
-2,48  
B: Zementüberzug / Kies  
W: Beton roh  
D: Beton roh

**Treppe**  
BF: 10,5 m<sup>2</sup>  
U01  
-2,46  
-2,48  
B: Kunststein / Zementüberzug  
W: Alufolie  
D: Gipsgipsstich

**Trocknen**  
BF: 26,0 m<sup>2</sup>  
U07  
-2,46  
-2,48  
B: Zementüberzug  
W: Beton / Kalksandstein gestrichen  
D: zementgebundene Holzwoleplatten

**Technik**  
BF: 18,6 m<sup>2</sup>  
U08  
-2,46  
-2,48  
B: Zementüberzug  
W: Beton / Kalksandstein gestrichen  
D: zementgebundene Holzwoleplatten

**Dispositil**  
BF: 18,9 m<sup>2</sup>  
U11  
-2,  
-2,  
B: Zementüberzug  
W: Beton  
D: zementgebundene Holzwoleplatten

**Velos**  
BF: 29,6 m<sup>2</sup>  
U02  
-2,46  
-2,48  
B: Zementüberzug  
W: Beton / Kalksandstein gestrichen  
D: Beton gestrichen

**Kinderwagen**  
BF: 11,0 m<sup>2</sup>  
U06  
-2,46  
-2,48  
B: Zementüberzug  
W: Beton / Kalksandstein gestrichen  
D: Beton gestrichen

**Waschen**  
BF: 7,2 m<sup>2</sup>  
U09  
-2,46  
-2,48  
B: Zementüberzug  
W: Beton / Kalksandstein gestrichen  
D: Beton gestrichen

**Maschine**  
BF: 7,2 m<sup>2</sup>  
U10  
-2,  
-2,  
B: Zementüberzug  
W: Beton  
D: Beton

**Korridor**  
BF: 16,4 m<sup>2</sup>  
U05  
-2,46  
-2,48  
B: Zementüberzug  
W: Beton / Kalksandstein gestrichen  
D: Beton gestrichen