HOHNIESENWEG 21 3110 MÜNSIGEN

Miteigentümer Stauffer, Moser, Blaser
Monika Blaser, Schachenweg 3, 3535 Schüpbach

UNTERGESCHOSS

M **1:50**

PLAN	DATUM	GRÖSSE	ÄND.
634/02	22.01.2020	A3	18.02.2020
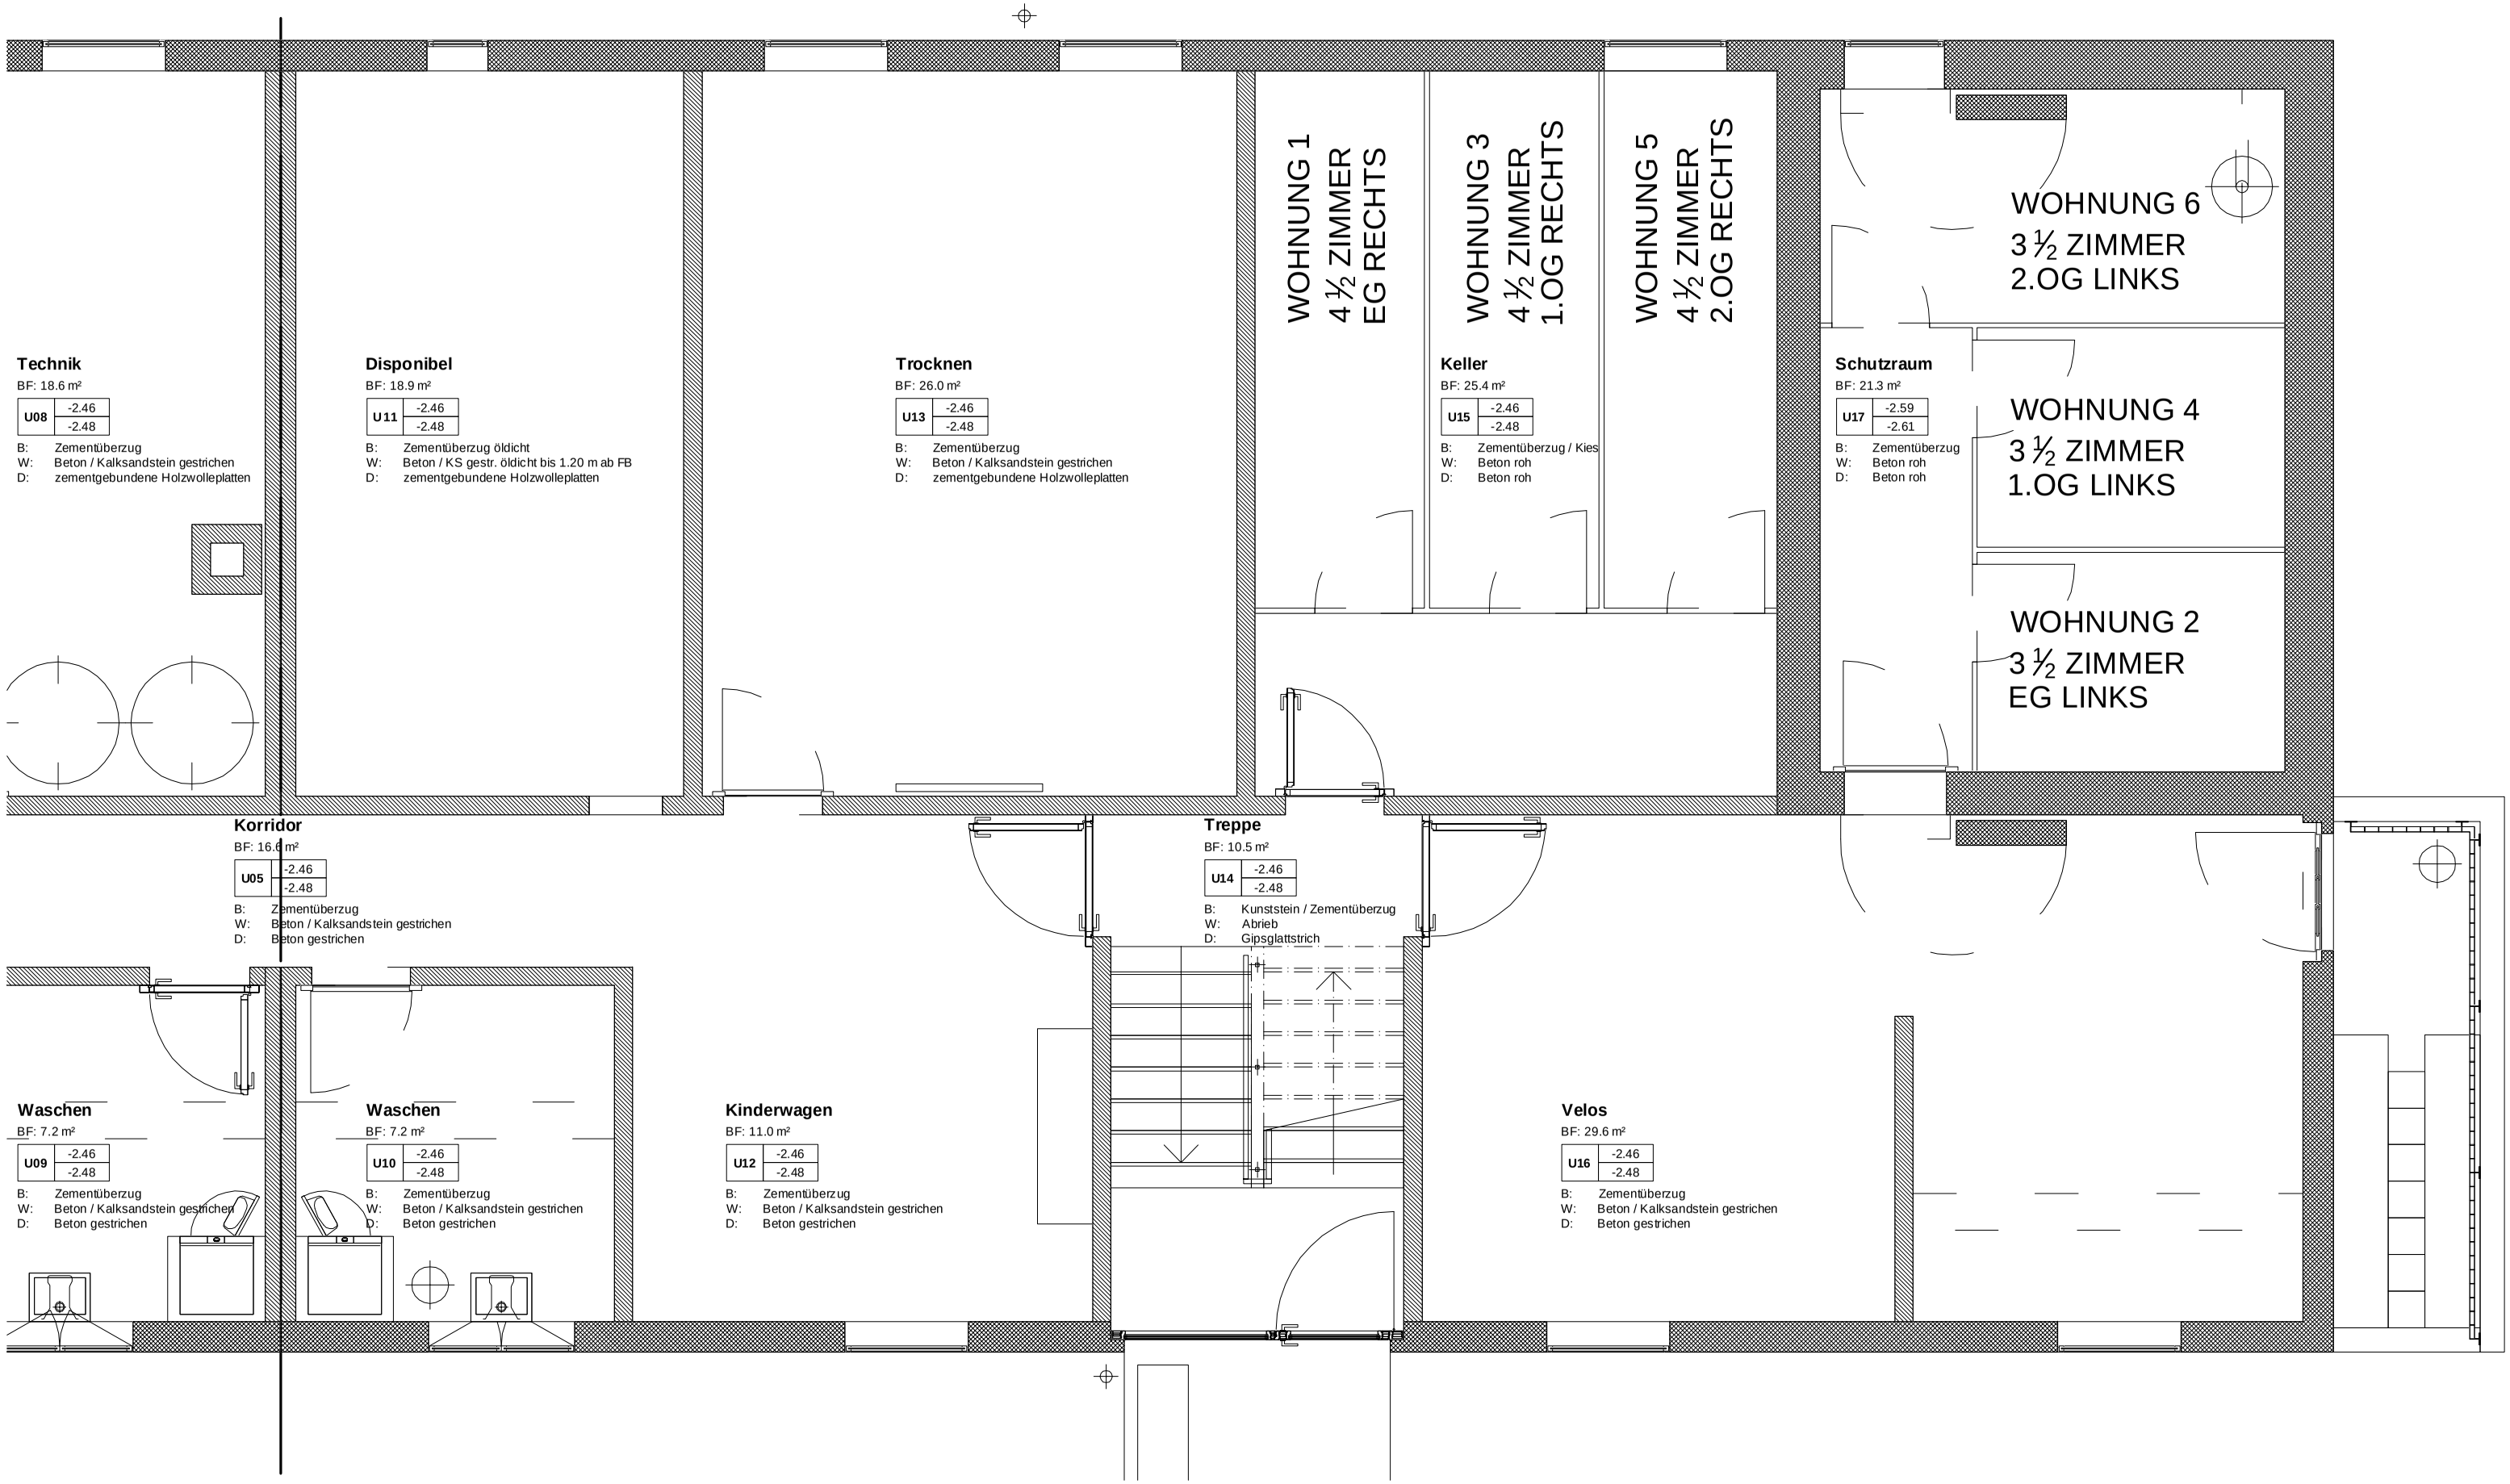
SCHÖPFER BAUPLANUNGEN, DORFSTRASSE 66, 3438 LAUPERSWIL TEL 034 496 54 80 info@schoepfer-bauplanungen.ch