


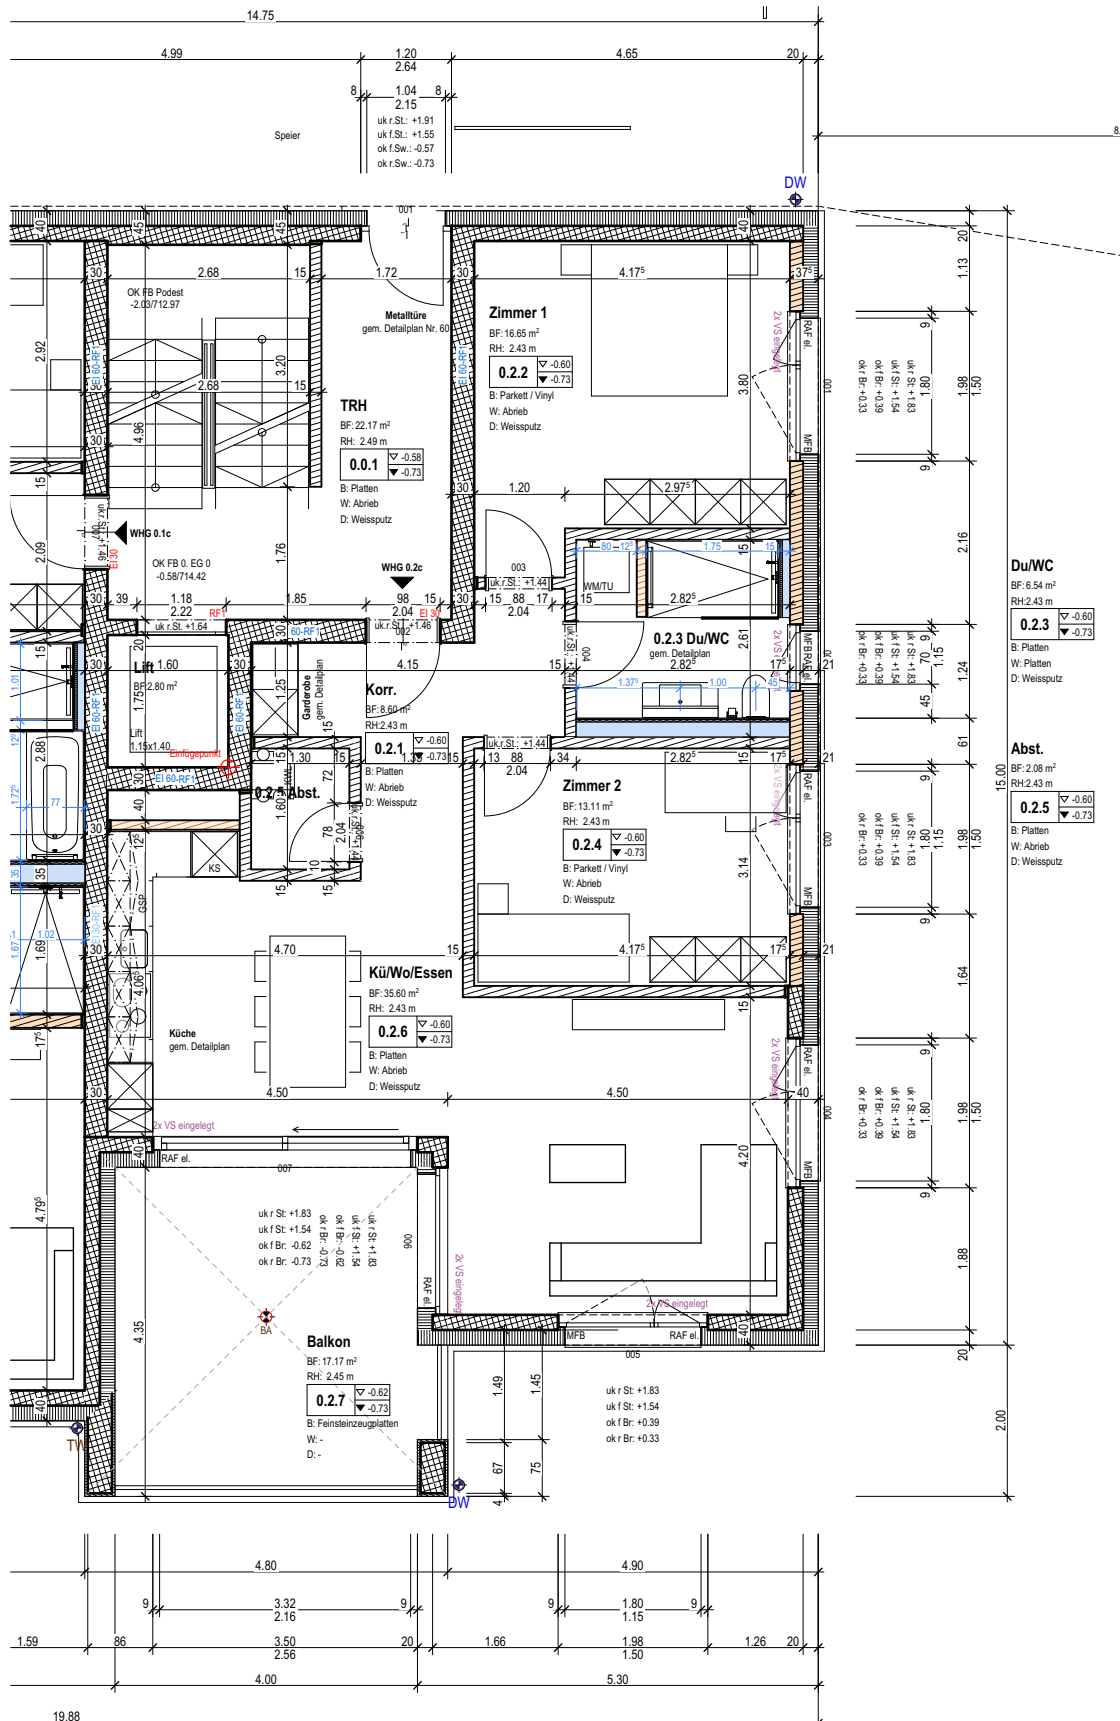

Der **Eigentümer/Käufer** bestätigt, dass der Grundriss in Ordnung ist.
Darin inbegriffen sind Innenwände, Türen (Position, Grösse, Öffnung), Position Sanitärapparate und Küchengeräte.

Ort, Datum, Unterschrift: _____



PS Planungsbüro Schubiger AG
Rottfab 14 - Postfach - 8730 Uznach
Telefon 055/2859450

Käufergrundriss | MFH C | WHG 0.2c

Bauherr: Bildstöckli AG, Büechliberg 11, 8733 Eschenbach
Objekt: Überbauung Steigen

Plan-Nr.: 2211/32.5c
Mst.: 1:100
Dat.: 14.01.2025
Gez.: lk