



Neubau 6 EFH		Im Winkel, 8239 Dörflingen		Bruttogeschossfläche: 230.63m² Nutzfläche: 132.04m² Balkon/Sitzplatz 33.0m² Keller 60.51m²		0510m	
Grundrisse		Haus B					
s+p Schmid Partner AG, Nordstrasse 121, 8200 Schaffhausen		M 1:100		30.09.2024			
		GB.NR.					


Tiefgarage

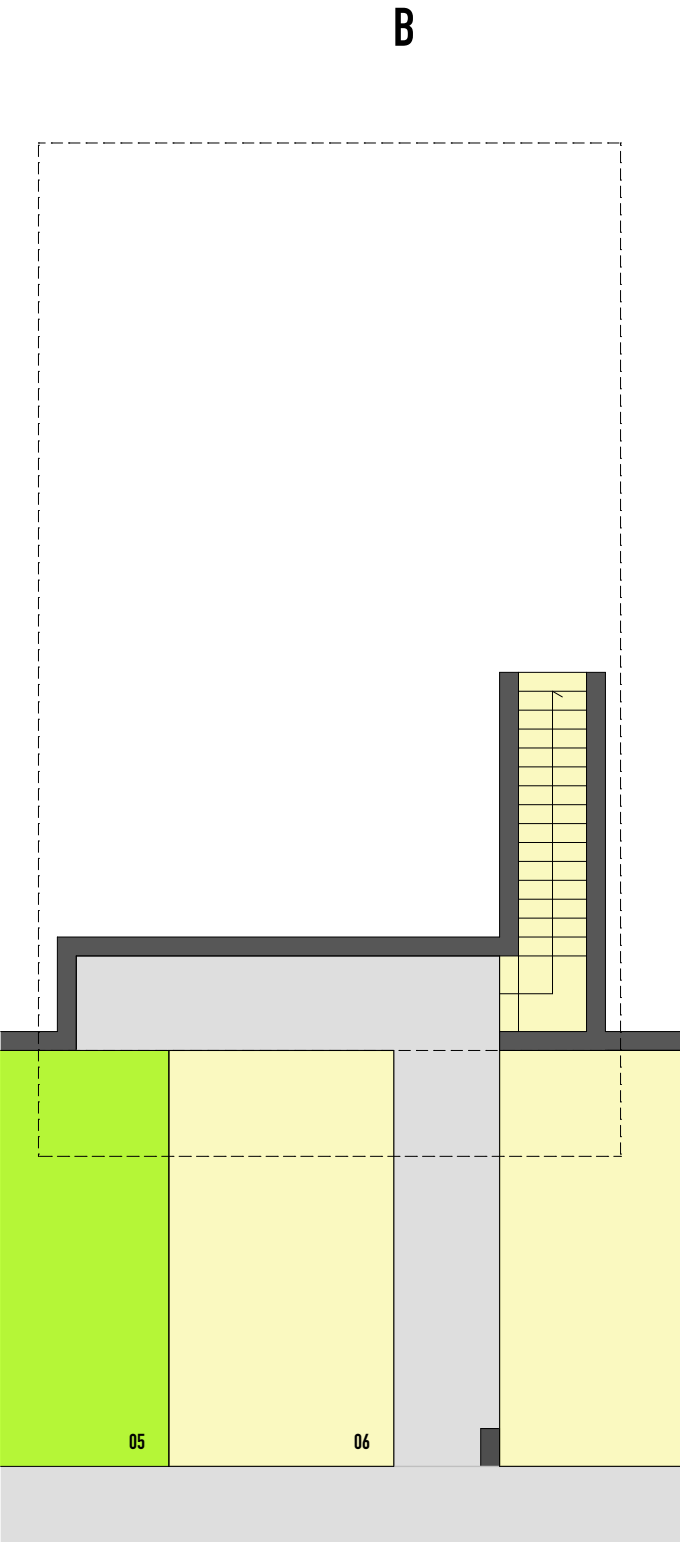

Untergeschoss

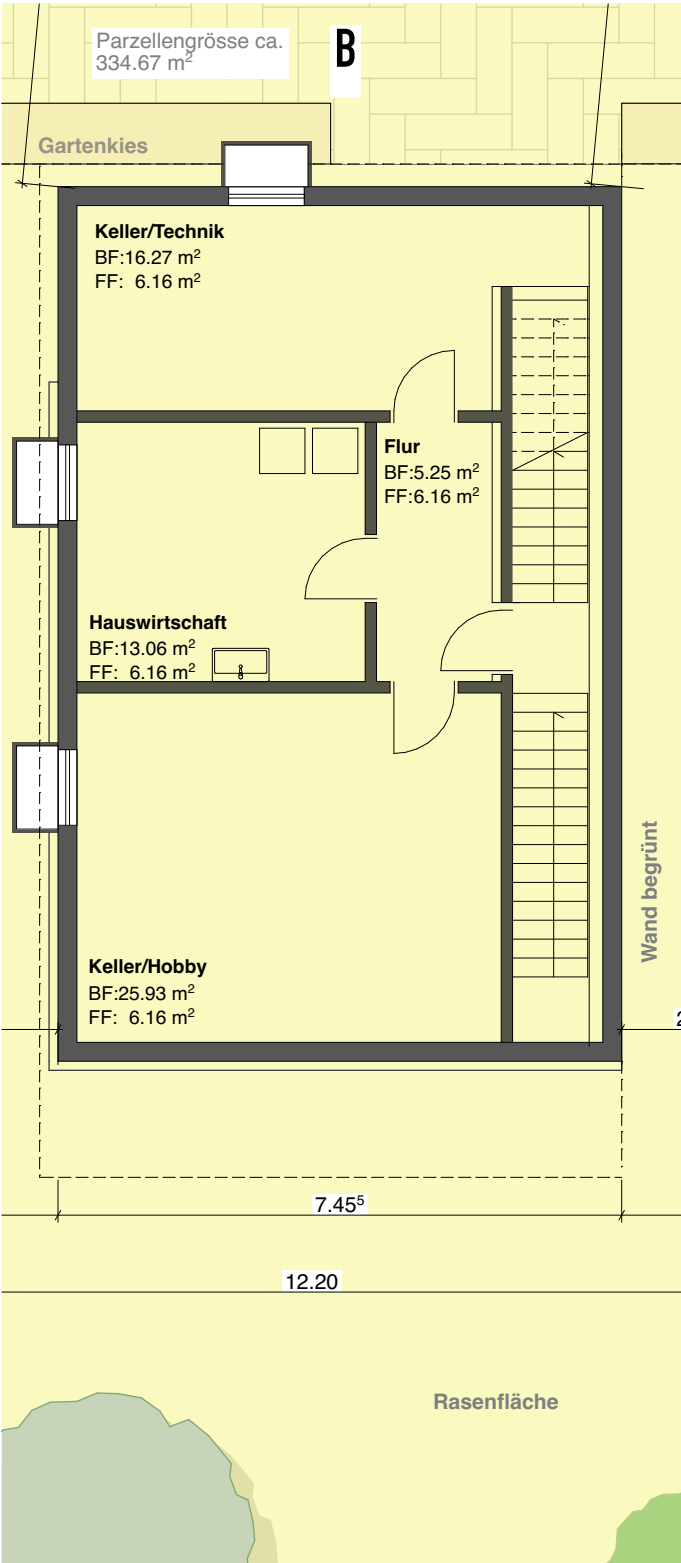

Erdgeschoss

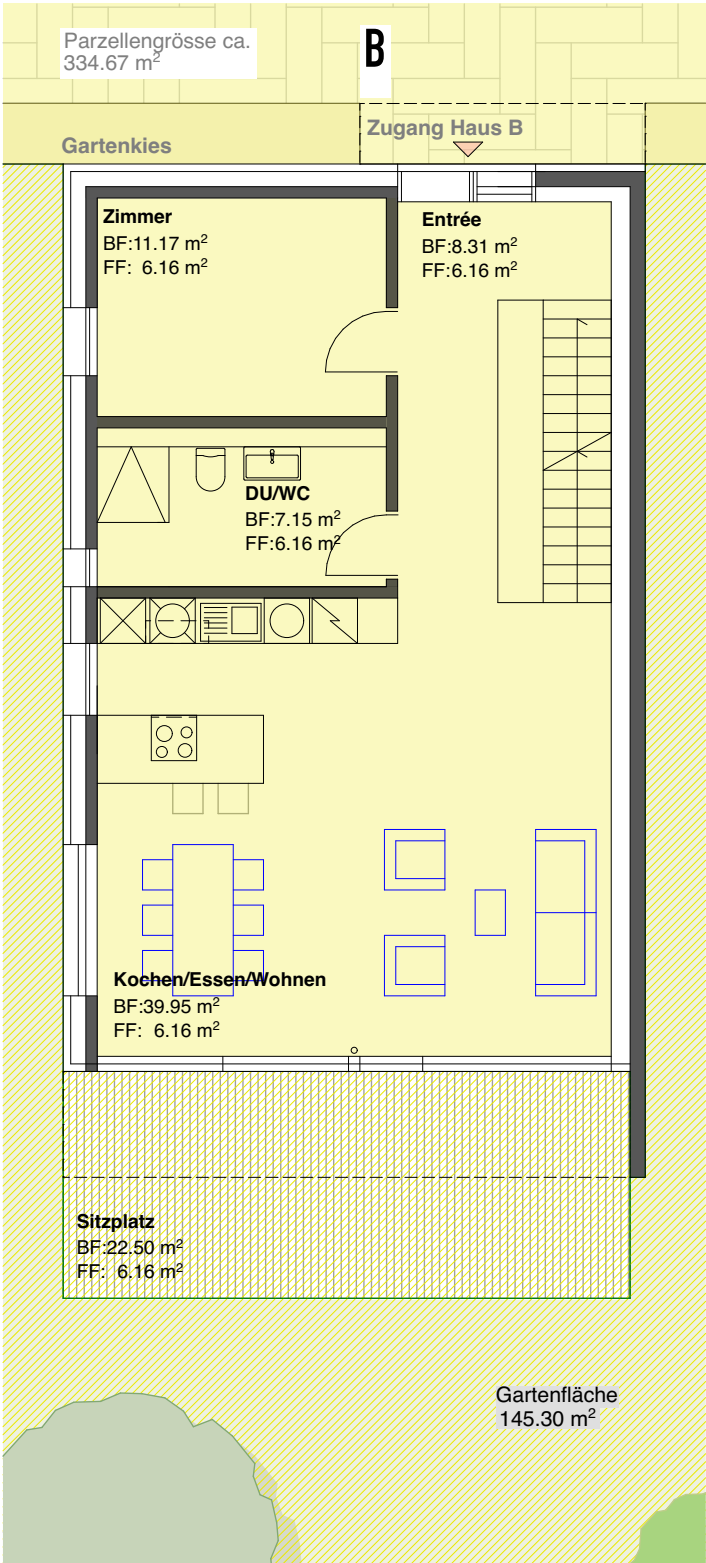

Obergeschoss

