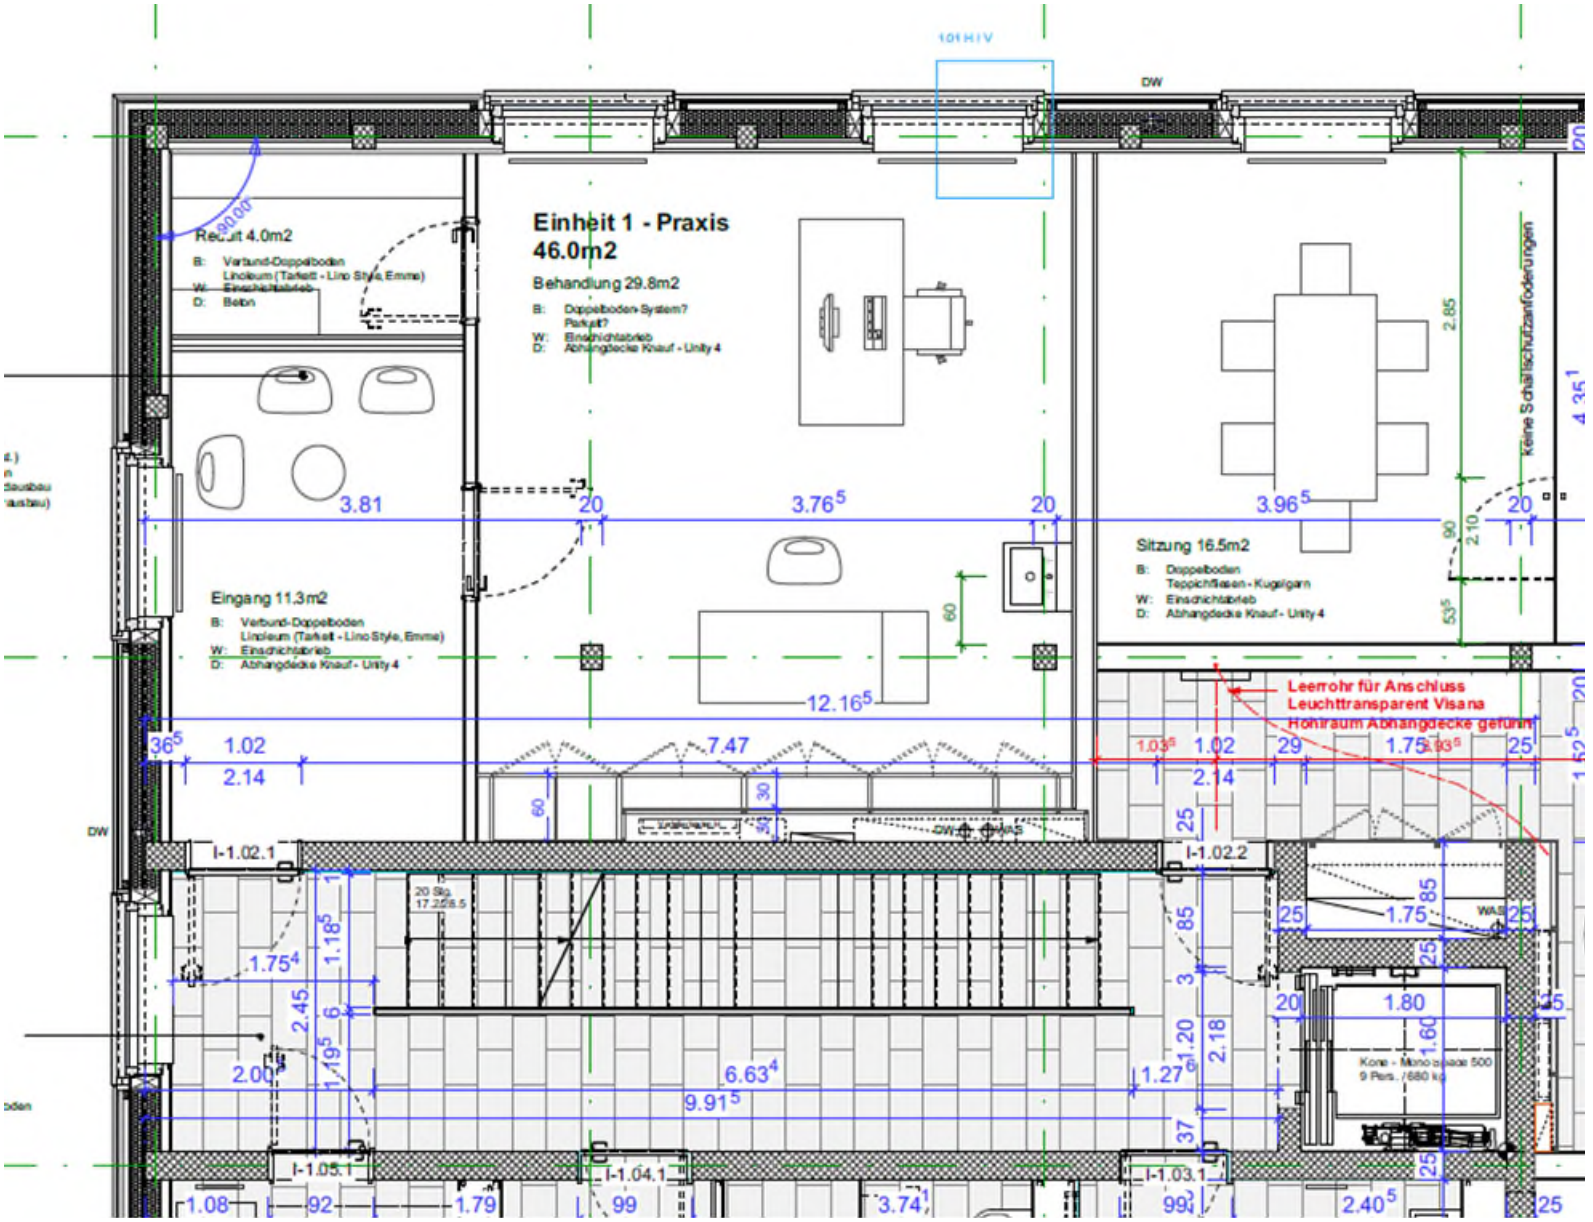

Einheit 1 - Praxis
46.0m2
Behandlung 29.8m2
B: Doppelboden-System? Parkett?
W: Einschichtabrieb
D: Abhängdecke Knauf - Unity 4
Reduit 4.0m2
B: Verbund-Doppelboden Linoleum (Tarkett - Lino Style, Emme)
W: Einschichtabrieb
D: Beton
Eingang 11.3m2
B: Verbund-Doppelboden Linoleum (Tarkett - Lino Style, Emme)
W: Einschichtabrieb
D: Abhängdecke Knauf - Unity 4
Sitzung 16.5m2
B: Doppelboden Teppichfliesen - Kugelgarn
W: Einschichtabrieb
D: Abhängdecke Knauf - Unity 4
Leerrohr für Anschluss
Leuchttransparent Visana
Hohlraum Abhängdecke gefühlt
keine Schallschutzanforderungen
Kone - Monospace 500
9 Pers. / 680 kg
DW
WAS
I-1.02.1
I-1.02.2
I-1.05.1
I-1.04.1
I-1.03.1
3.81
3.76
3.96
12.16
7.47
1.02
2.14
1.75
1.80
6.63
9.91
1.08
1.79
3.74
2.40