


Übersichtsschema

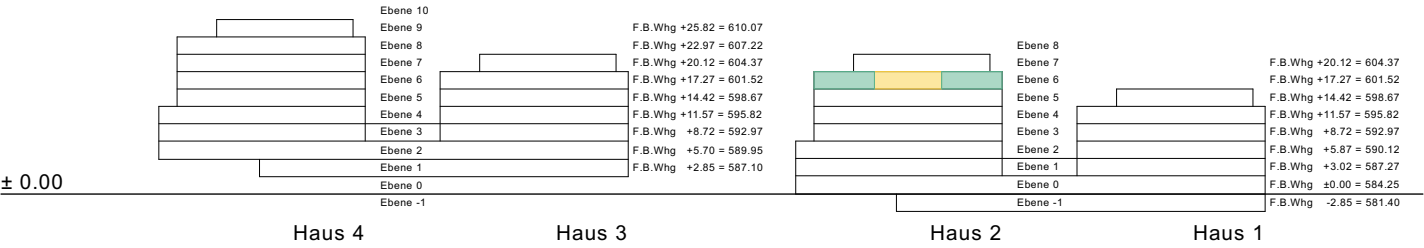

Vermietungspläne. Haus 2_Ebene 6 M 1:100

KOM 11180 - 092.6

Wohnüberbauung "Mittlere Kommetsrüti", Parz. 387, 6110 Wolhusen

Revidiert: Format: A3 Gezeichnet: 27.01.16 / leb

Definition gemäss SIA 416:

NF = Nutzfläche, Wohn-, Schlaf- und Nebenraumfläche
exkl. Aussenwände / Innenwände / Installationsschächte / Liftanlage und Treppenhaus / Terrassen
inkl. Reduit / Wohnungsinternen Treppen

ANF = Aussen-Nutzfläche, benutzbare Terrassen- / Loggiafläche

Whg-Nr. 2/6/3
3.5 Zi-Whg
NF:85.16 m²

Whg-Nr. 2/6/1
3.5 Zi-Whg
NF:85.16 m²

Haus 2



Whg-Nr. 2/6/2
2.5 Zi-Whg
NF:52.38 m²