G-3

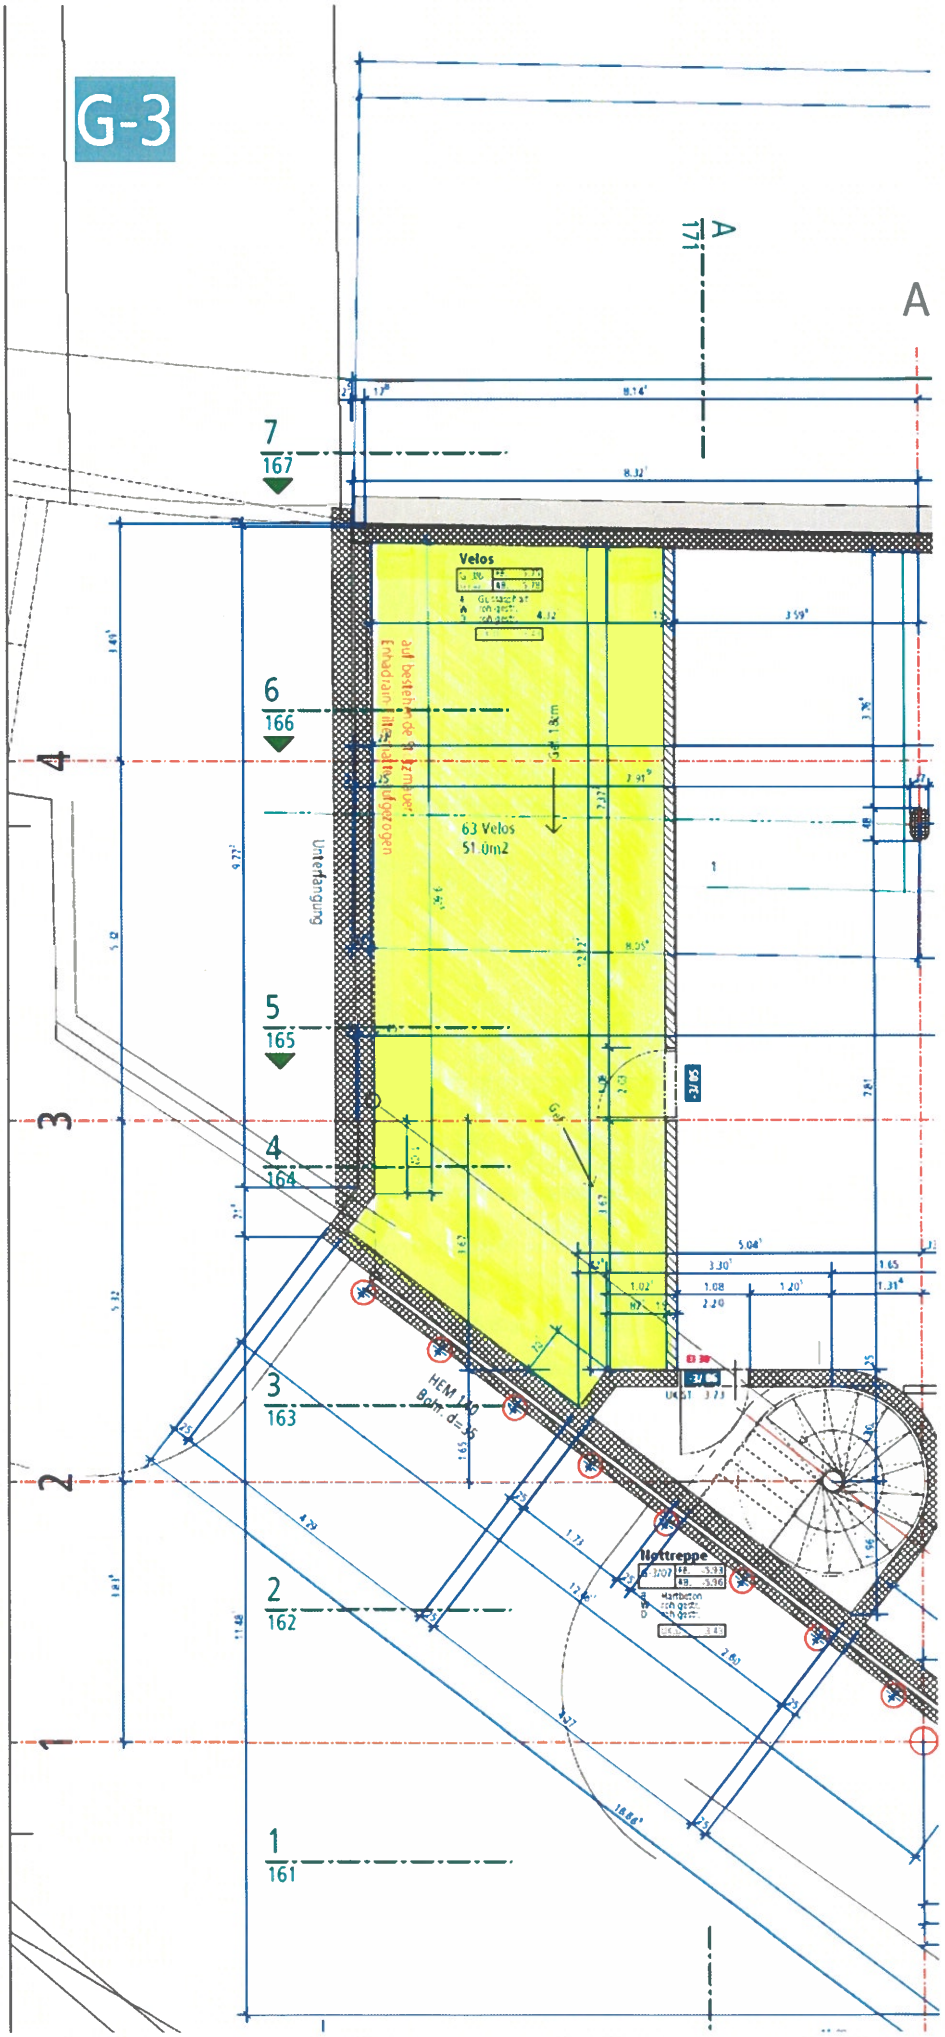

Legende

Backstein	Kalksandstein
Beton	nichttragend, nach Angabe Arch
Beton Fertigelement	
Wärmedämmung	
Gips-Kartan	Nach Bauphysikvorschrift Intermuebel

Änderungen	Datum / Gezeichnet
A GGP-Submission	15.04.06 /h
B Die Ergänzungen	15.08.06 /h
C 50 stel auf aktuellen Stand mit Angabe Parking	29.09.06
D T. mustaters	2007-11-14/s
E	
F	

2008 Wohn- und Geschäftshaus -CITY CORNER-

Adresse: Stadttunnelstrasse 5, Grst.Nr.5400 Baden
Bauherr: Hilfsw.? Familie Strauss, Baden

Plan Nummer	135-D
Datum	2007-11-14
Gezeichnet	/S
Planformat	A0
Geschoss -3 G-3	Ausführung 1:50

Ruf Graf & Partner Architekten SIA AG, Schartenstr. 41, 5400 Baden, T. 056 2043434 F. 056 2043400 v.graf@arpp.ch