

Öffentliche Auflage

Gestaltungsplan Axenstein

SITUATIONSPLAN

Mst. 1 : 500

20 Tage öffentlich aufgelegt vom 06.10.2017 bis 26.10.2017
 Vom Gemeinderat erlassen am 02.03.2019 bis 22.03.2019
 Vom Gemeinderat erlassen am 02.04.2019



Der Gemeindepräsident

Der Gemeindevorsteher

[Signature]

[Signature]

Vom Regierungsrat mit Beschluss Nr. 526 / 2019 genehmigt
 am 20.08.2019

Der Landammann

Der Staatschreiber

[Signature]

[Signature]

P2416-03
9. Februar 2018

Grösse: 60/63
Gez.: aw
Kontr.: Ru
Planfile: P:\p_2416 Morschach\03 GP Axenstein\mor_gp_axenstein_planfile.dwg

R+K Büro für Raumplanung AG

Remund + Kuster
Churerstrasse 47 | Tel 055 415 00 15
Postfach 147 | info@rkplaner.ch
8808 Pfäfers SZ | www.rkplaner.ch

Verbindlicher Planinhalt


- Perimeter
- Baubegrenzungslinie Baufeld Axenstein
- Verkehrsfläche
- Freifläche
- Bereich Aussichtsterrasse
- Offene Parkierungsanlage
- Areal Zu- /Wegfahrt
- Höhenbegrenzungslinie Firsthöhe 11.0m
- Höhenbegrenzungslinie Gebäudehöhe 10.0m
- Ein- /Ausfahrt Tiefgarage
- Öffentlicher Grillplatz
- Öffentlicher Aussichtspunkt

Orientierender Planinhalt

- Rückbau bestehende Verkehrsfläche
- Zonengrenze HTZ
- Zonengrenze IEZ 1
- Geotop / Findling gemäss kommunalem Landschaftsplan
- Rahmenbepflanzung
- Wald
- Waldfeststellung gemäss Art. 10 und 13 Bundesgesetz über den Wald
- Höhenkurven
- Wegrodel (neue Linienführung)
- Bestehende Aussichtskanzel
- Richtprojekt



Schnitt 1:500

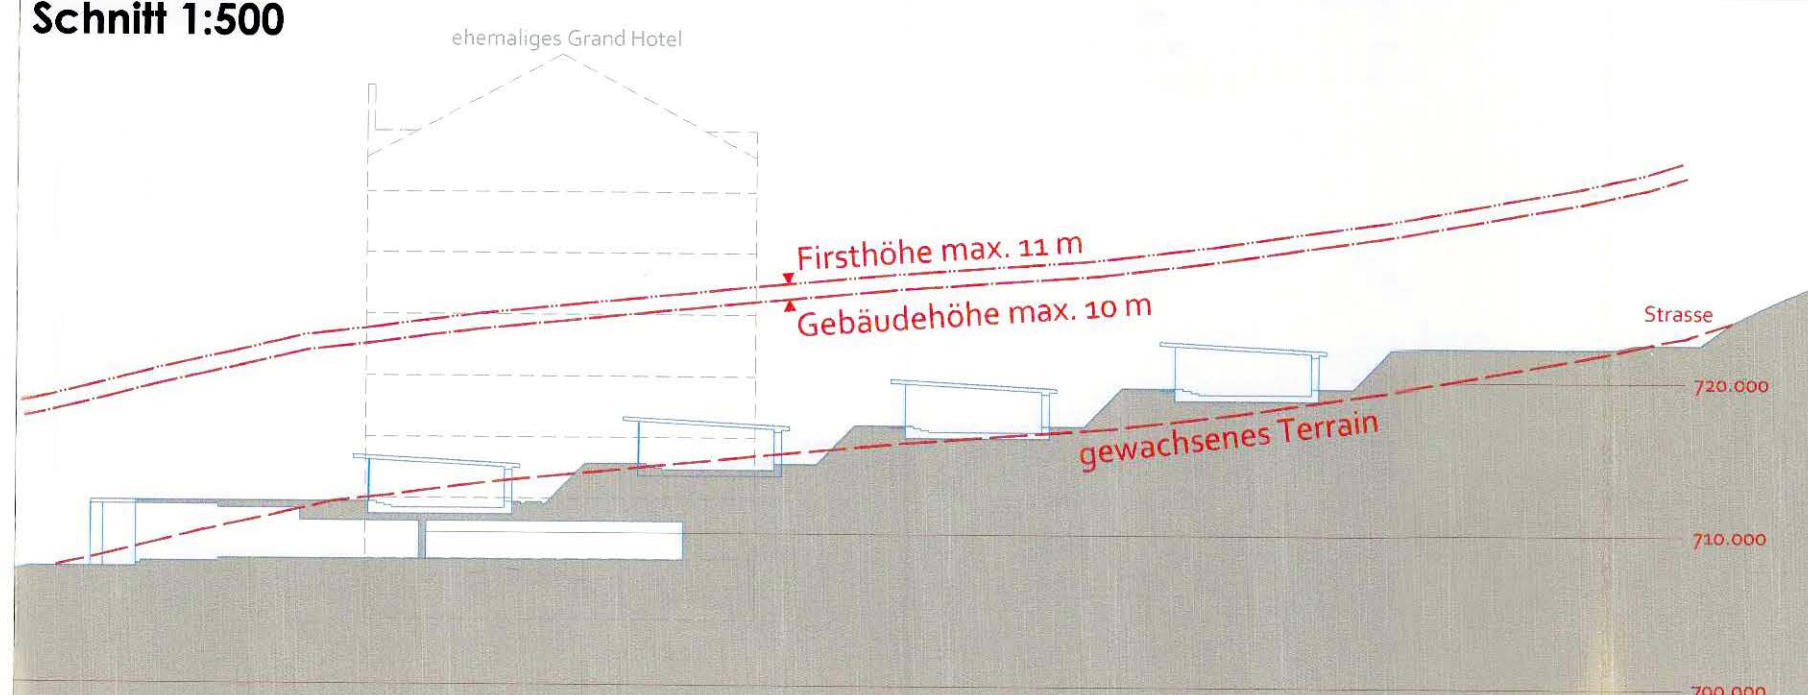

Mst. 1 : 500

0 10 20 30 40 50 m

Plangrundlage: Digitale Vermessungsdaten, AVG SZ, 12.8.2016

