


Untergeschoss

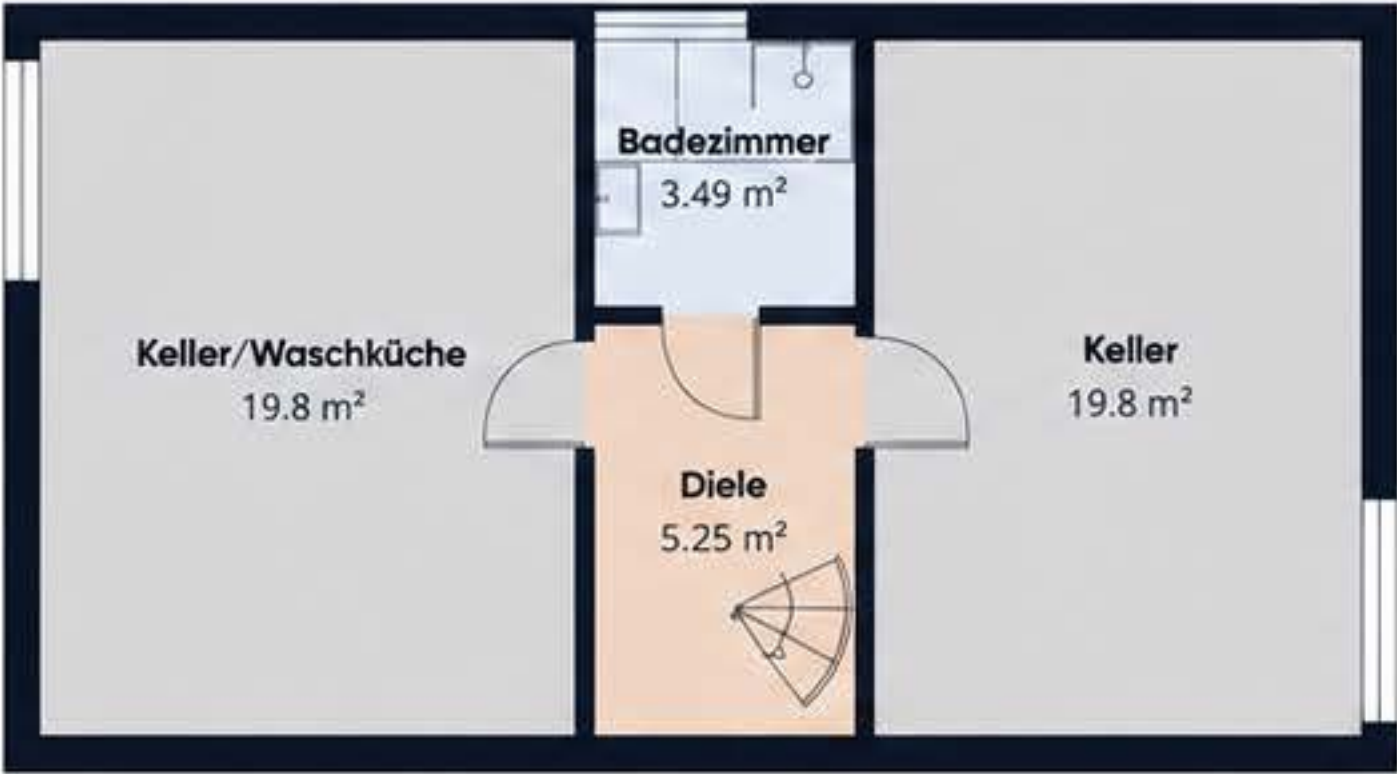

Stock -1



Ground Floor

Ungefähre Gesamtfläche⁽¹⁾

181.26 m²

Balkone und Terrassen

27.75 m²

Reduzierte Kopffreiheit

10.97 m²


(1) Ohne Balkone und Terrassen

Reduzierte Kopffreiheit


----- Unter 1.5 m

Obwohl alles mögliche unternommen wurde um die Genauigkeit sicherzustellen, sind alle Messungen ungefähr und nicht maßstabsgetreu. Dieser Grundriss dient nur zur Veranschaulichung.

Die Berechnungen basieren auf dem RICS IPMS 3C-Standard.

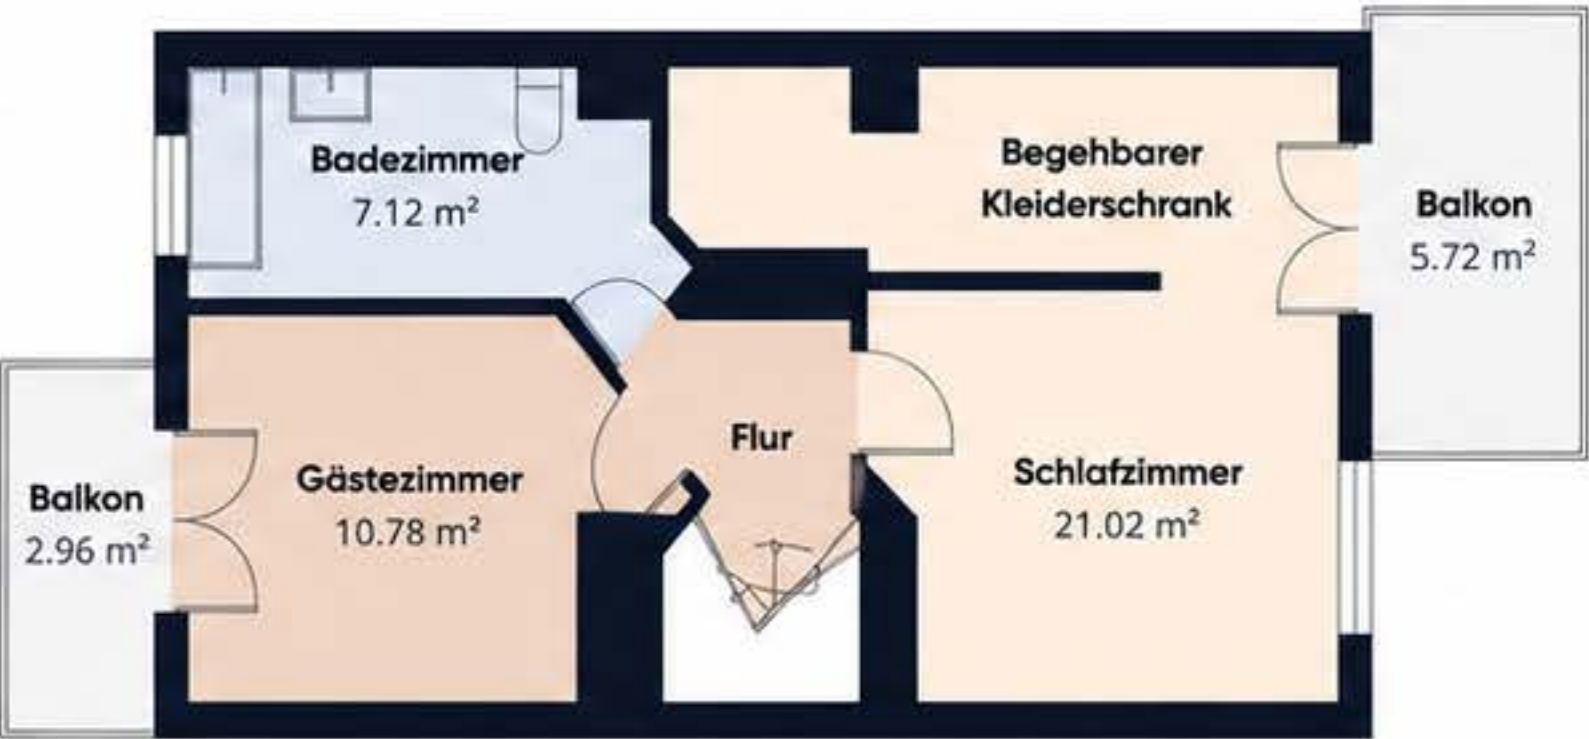

Stock 1

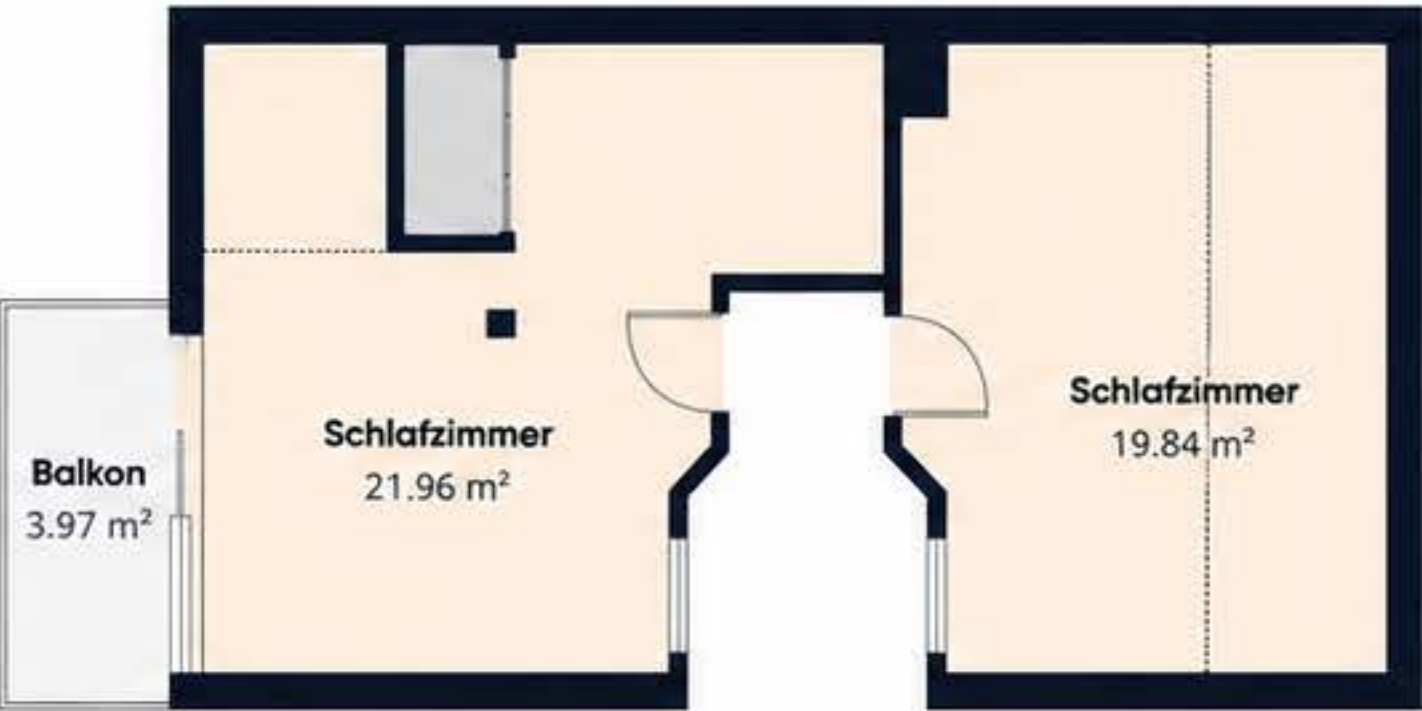

Stock 2