

KÄUFERSCHAFT: EFH C

Ort, Datum:

Unterschriften:

2002 NEUBAU WOHNÜBERBAUUNG CHRÜZGÄSSLI, ESCHENZ

MUTATIONSPLAN

EFHC_ERDGESCHOSS

DAVIDE ORLANDO ARCHITEKTUR GmbH
Rosenstrasse 14
8400 Winterthur

Format: ISO A3

Mst.: 1:100

Telefon 052 202 11 09
Mail info@doarchitektur.ch
Web www.doarchitektur.ch

Gezeichnet: 12.07.2023

SQ

Kleinere Änderungen, soweit dadurch die Qualität der
Bauten nicht beeinträchtigt wird, bleiben vorbehalten.
Bezüglich der Ausmasse gilt die Toleranz gemäss SIA Normen.





KÄUFERSCHAFT: EFH C

Ort, Datum:

Unterschriften:

2002 NEUBAU WOHNÜBERBAUUNG CHRÜZGÄSSLI, ESCHENZ

MUTATIONSPLAN

EFHC_OBERGESCHOSS

DAVIDE ORLANDO ARCHITEKTUR GmbH
Rosenstrasse 14
8400 Winterthur

Format: ISO A3


Mst.: 1:100

Telefon 052 202 11 09
Mail info@doarchitektur.ch
Web www.doarchitektur.ch

Gezeichnet: 12.07.2023 SQ

Kleinere Änderungen, soweit dadurch die Qualität der Bauten nicht beeinträchtigt wird, bleiben vorbehalten. Bezüglich der Ausmasse gilt die Toleranz gemäss SIA Normen.



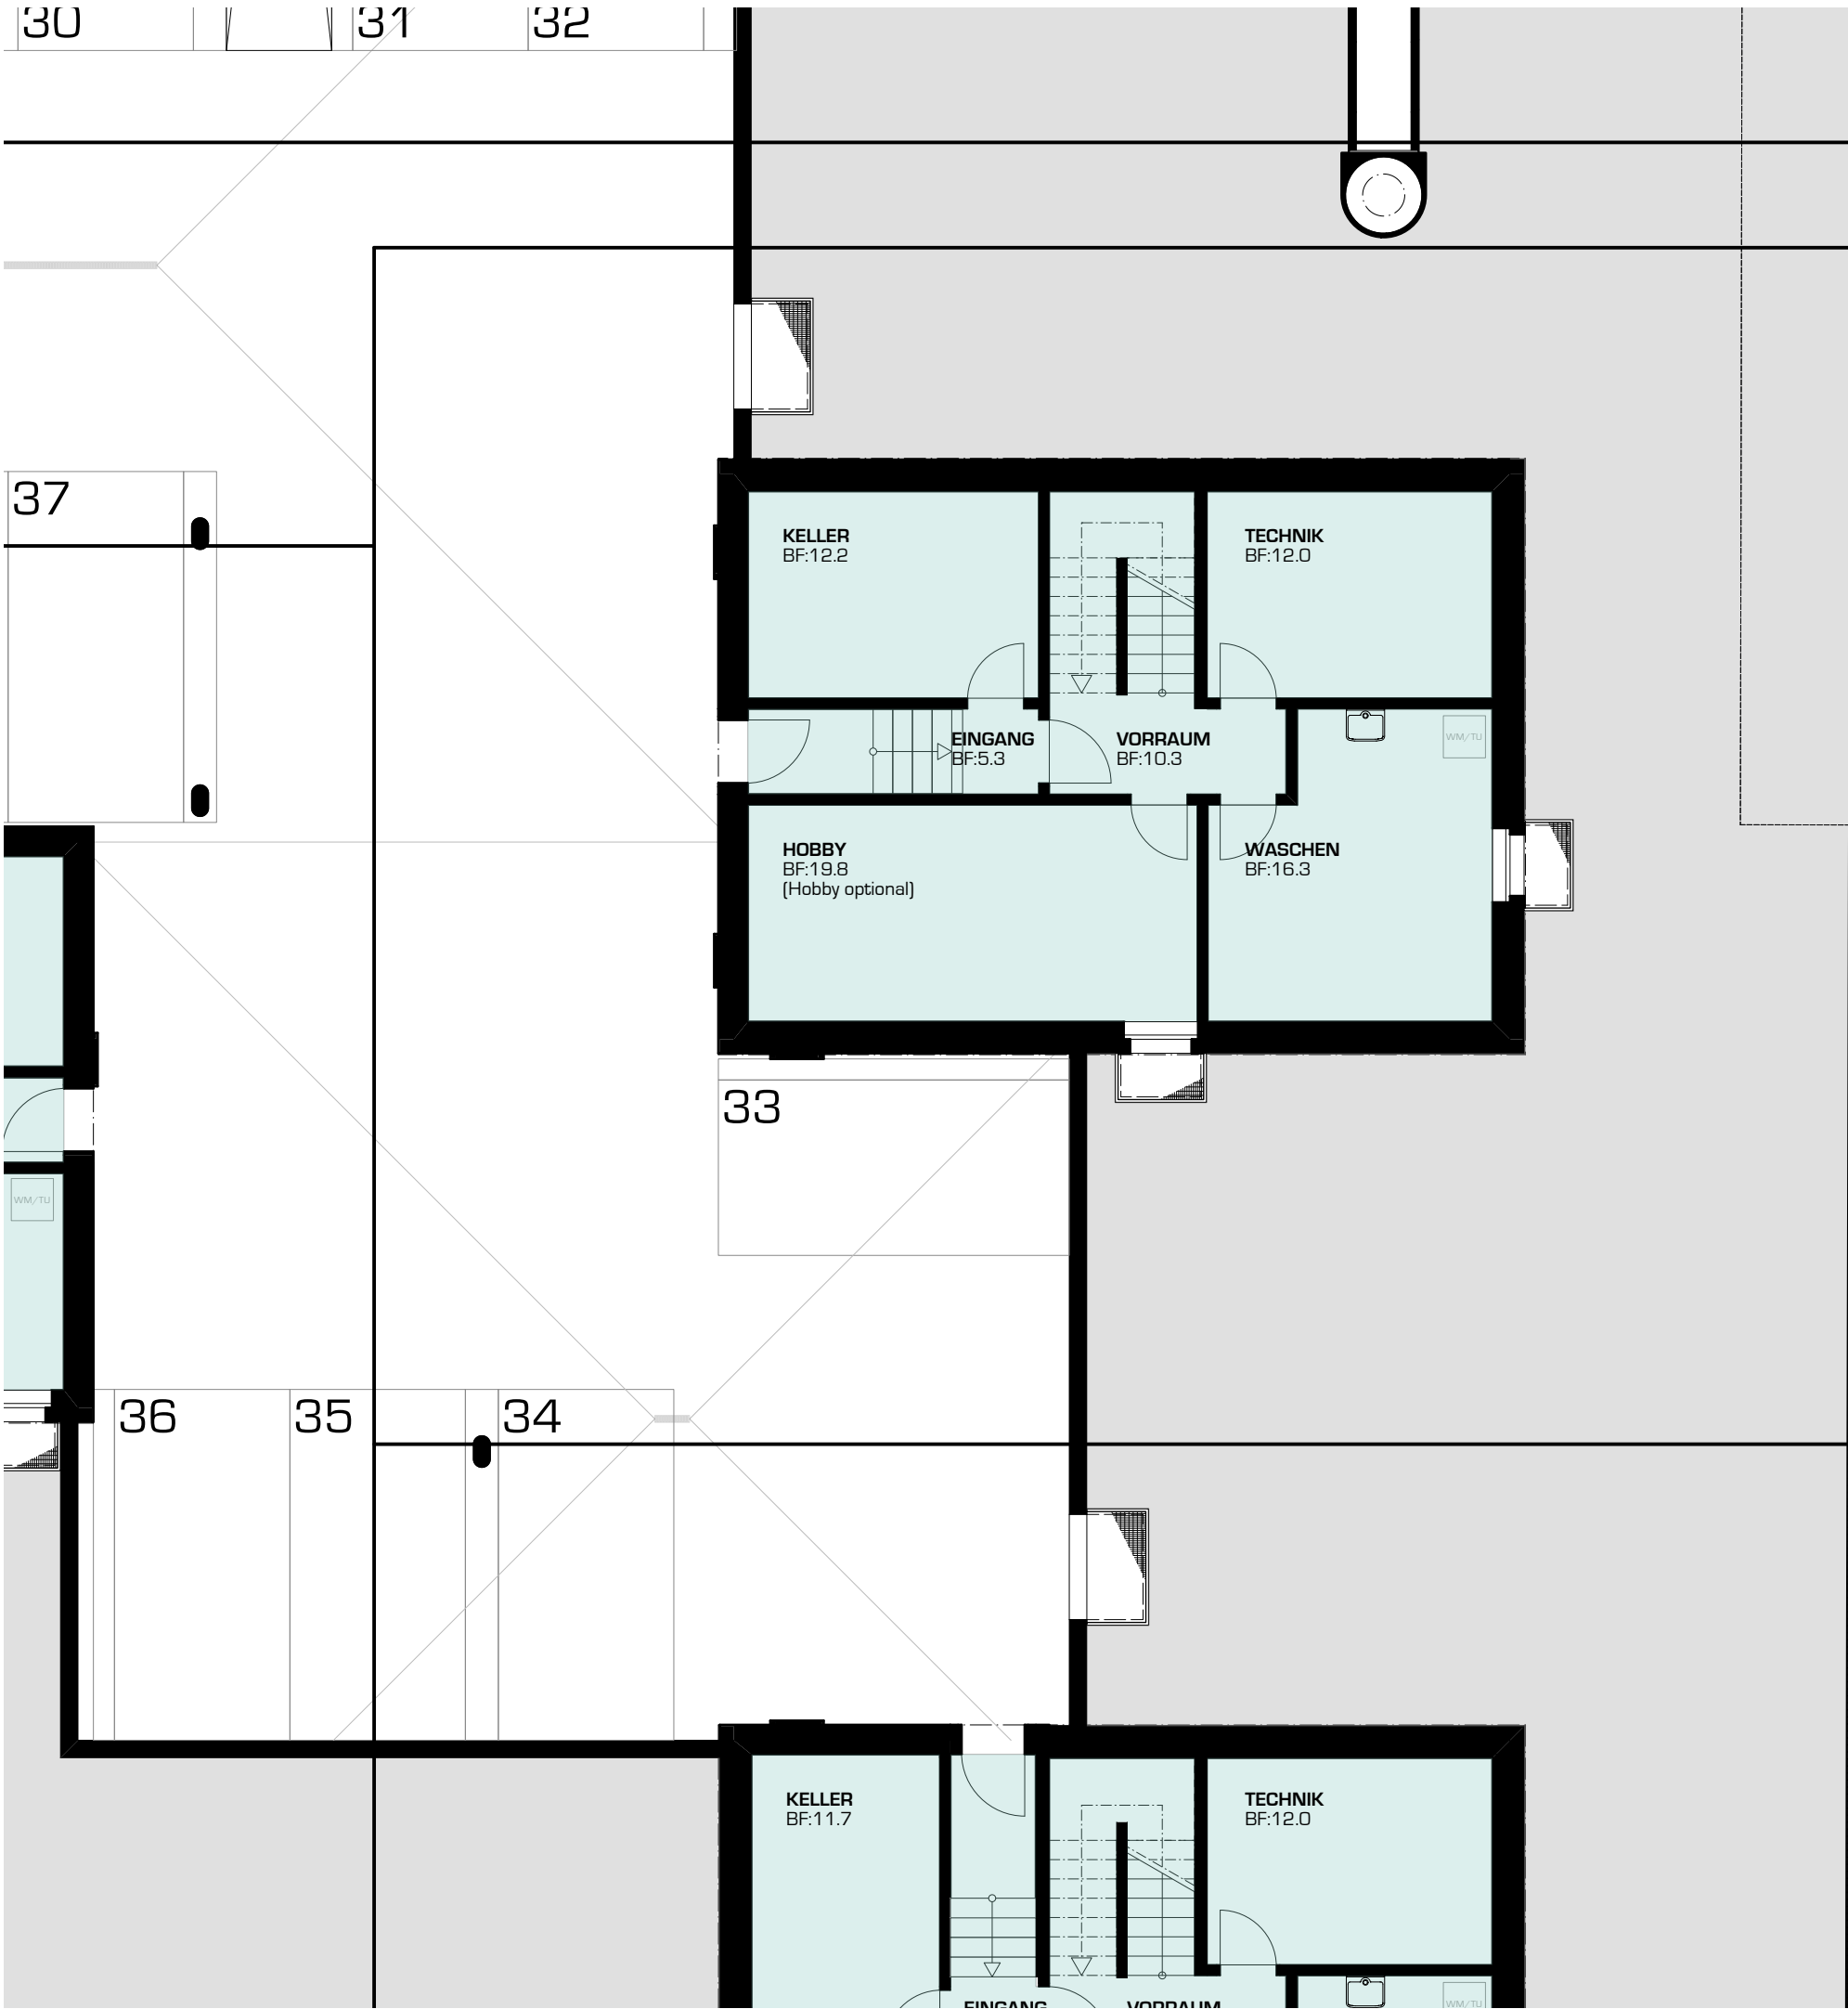

KÄUFERSCHAFT: EFH C

Ort, Datum:

Unterschriften:

2002 NEUBAU WOHNÜBERBAUUNG CHRÜZGÄSSLI, ESCHENZ

MUTATIONSPLAN	Format: ISO A3	Gezeichnet: 12.07.2023	SQ
EFHC_UNTERGESCHOSS	Mst.: 1:100		

DAVIDE ORLANDO ARCHITEKTUR GmbH
Rosenstrasse 14
8400 Winterthur

Telefon 052 202 11 09
Mail info@doarchitektur.ch
Web www.doarchitektur.ch

Kleinere Änderungen, soweit dadurch die Qualität der Bauten nicht beeinträchtigt wird, bleiben vorbehalten. Bezüglich der Ausmasse gilt die Toleranz gemäss SIA Normen.

