


Zentralstr. 85

1:200
1. - 4. OG

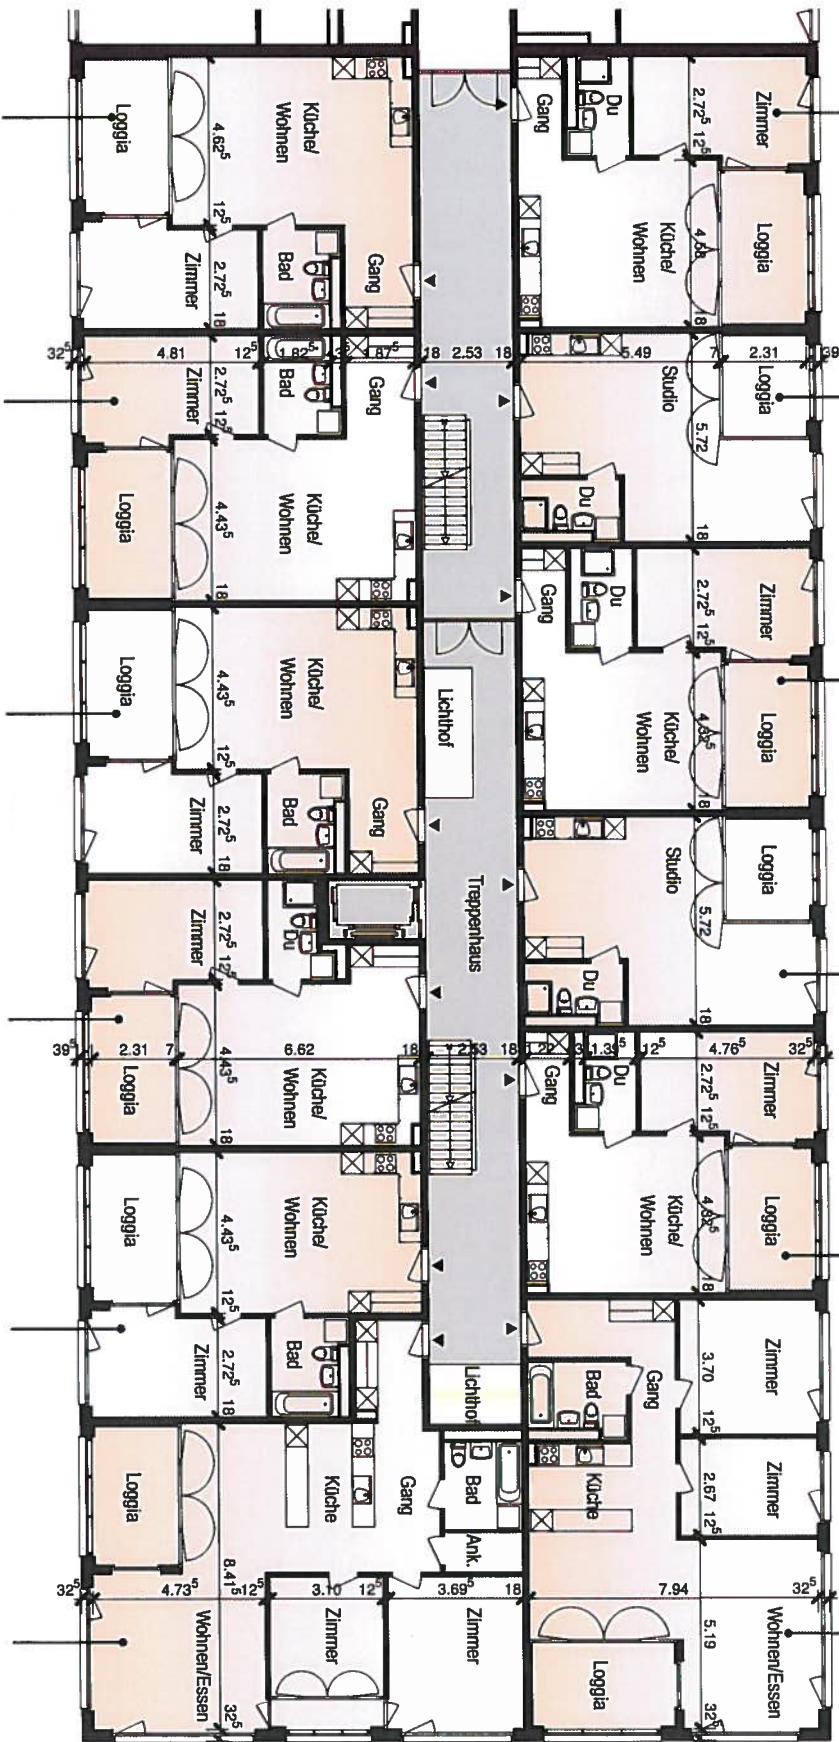

2 1/2 - Zi.-Whg.
BGF 52.5 m²

Studio
BGF 41.3 m²

2 1/2 - Zi.-Whg.
BGF 50.4 m²

Studio
BGF 41.3 m²

2 1/2 - Zi.-Whg.
BGF 50.4 m²

3 1/2 - Zi.-Whg.
BGF 91.1 m²

1.OG - Whg. 27
2.OG - Whg. 39
3.OG - Whg. 51
4.OG - Whg. 63

1.OG - Whg. 26
2.OG - Whg. 38
3.OG - Whg. 50
4.OG - Whg. 62

1.OG - Whg. 25
2.OG - Whg. 37
3.OG - Whg. 49
4.OG - Whg. 61

1.OG - Whg. 34
2.OG - Whg. 46
3.OG - Whg. 58
4.OG - Whg. 70

1.OG - Whg. 33
2.OG - Whg. 45
3.OG - Whg. 57
4.OG - Whg. 69

1.OG - Whg. 32
2.OG - Whg. 44
3.OG - Whg. 56
4.OG - Whg. 68

1.OG - Whg. 28
2.OG - Whg. 40
3.OG - Whg. 52
4.OG - Whg. 64

1.OG - Whg. 29
2.OG - Whg. 41
3.OG - Whg. 53
4.OG - Whg. 65

1.OG - Whg. 35
2.OG - Whg. 47
3.OG - Whg. 59
4.OG - Whg. 71

1.OG - Whg. 36
2.OG - Whg. 48
3.OG - Whg. 60
4.OG - Whg. 72

1.OG - Whg. 30
2.OG - Whg. 42
3.OG - Whg. 54
4.OG - Whg. 66

1.OG - Whg. 31
2.OG - Whg. 43
3.OG - Whg. 55
4.OG - Whg. 67

2 1/2 - Zi.-Whg.
BGF 61.3 m²

2 1/2 - Zi.-Whg.
BGF 59.4 m²

2 1/2 - Zi.-Whg.
BGF 59.4 m²

2 1/2 - Zi.-Whg.
BGF 54.6 m²

2 1/2 - Zi.-Whg.
BGF 53.8 m²

3 1/2 - Zi.-Whg.
BGF 98.5 m²