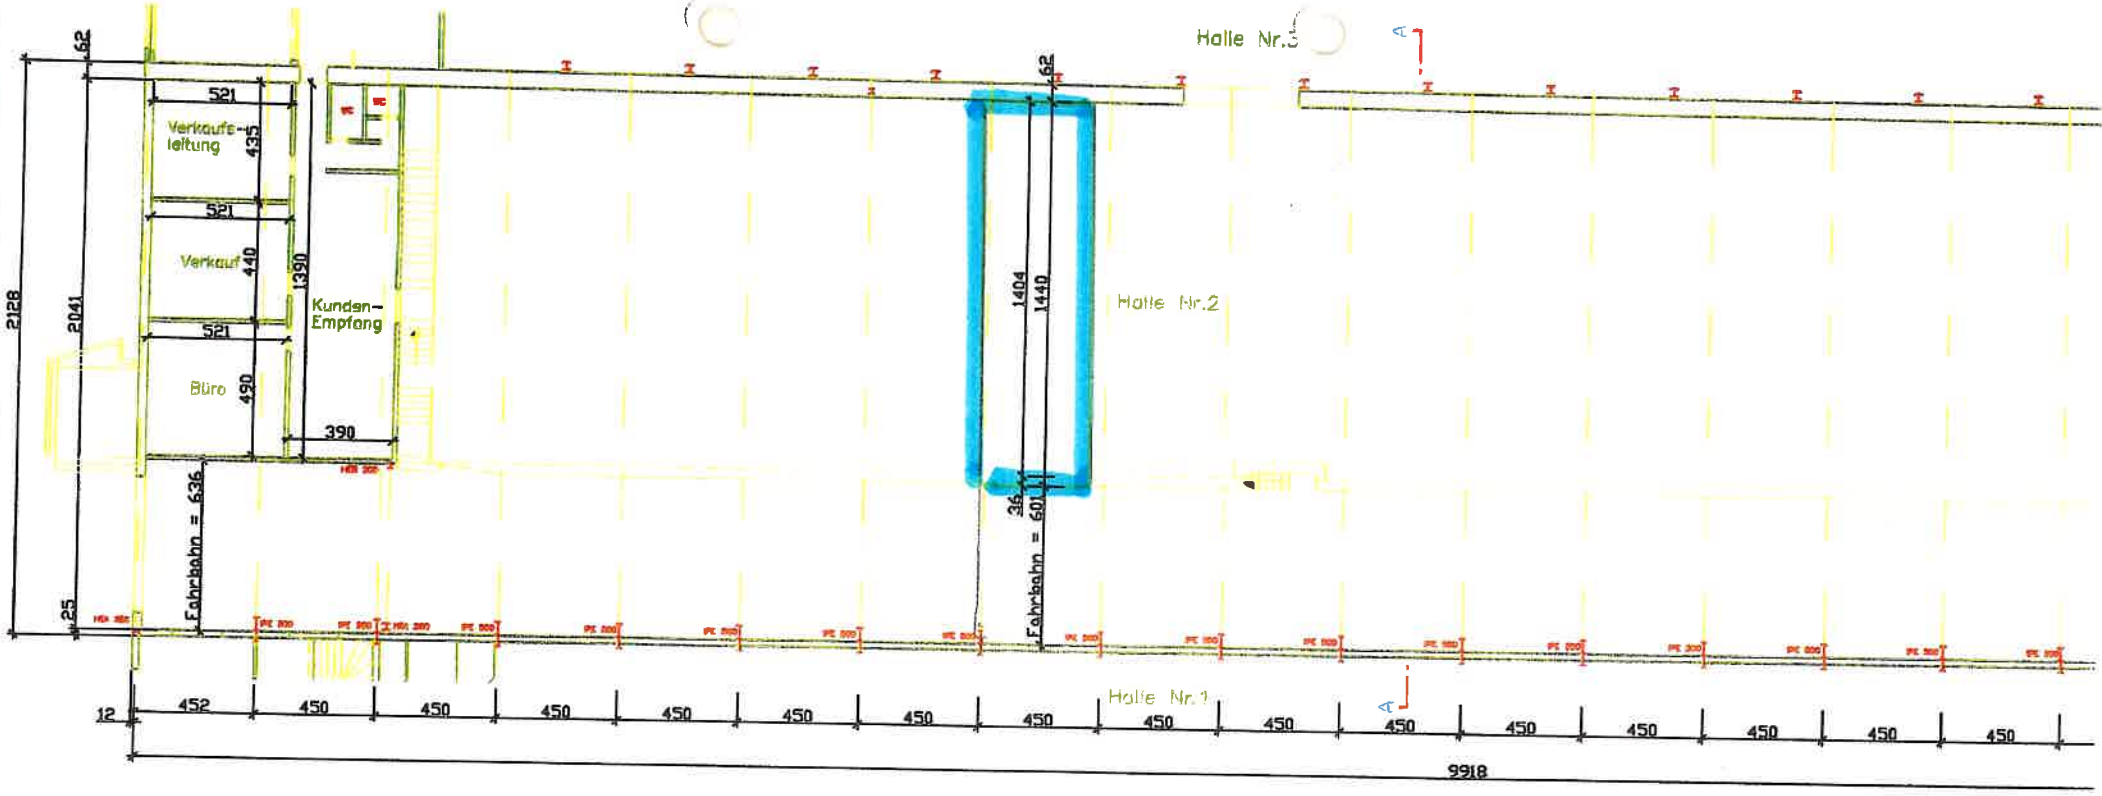
Halle Nr.3
Halle Nr.2
Halle Nr.1
Verkaufs-leitung
Verkauf
Büro
Kunden-Empfang
Fahrbahn = 636
Fahrbahn = 601
521
435
440
490
1390
390
2128
2041
62
25
36
1404
1440
12
452
450
9918