


HONEY  
LANE  
ZÜRICH



Immenweg 35  
8050 Zürich

# Geschoss- wohnung

## 303

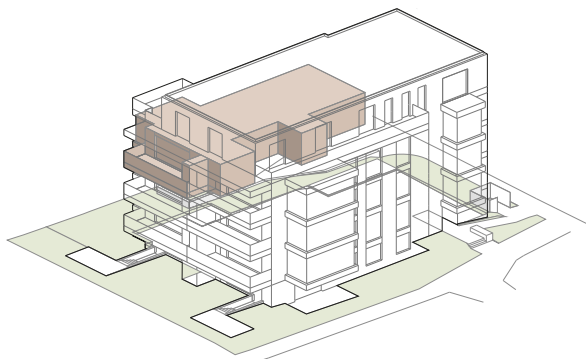

Geschoss	3. Obergeschoss
----------	-----------------

Zimmer	3.5
--------	-----

Wohnfläche*	ca. 108.9 m <sup>2</sup>
-------------	--------------------------

Keller	ca. 7.8 m <sup>2</sup>
--------	------------------------

Balkon	ca. 18.2 m <sup>2</sup>
--------	-------------------------


Wintergarten	ca. 10.8 m <sup>2</sup>
--------------	-------------------------

\* Inkl. Innenwände und Wintergarten, exkl. Schächte und Aussenwände

HONEY  
LANE  
ZÜRICH



Immenweg 35  
8050 Zürich

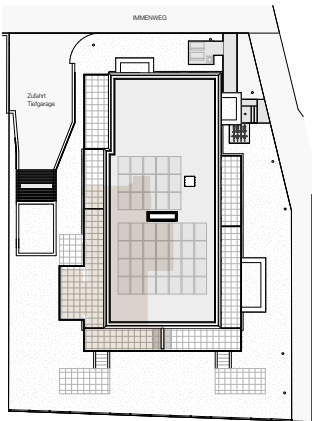

# Geschoss- wohnung 303


3. Obergeschoss



HONEY  
LANE  
ZÜRICH



Immenweg 35  
8050 Zürich

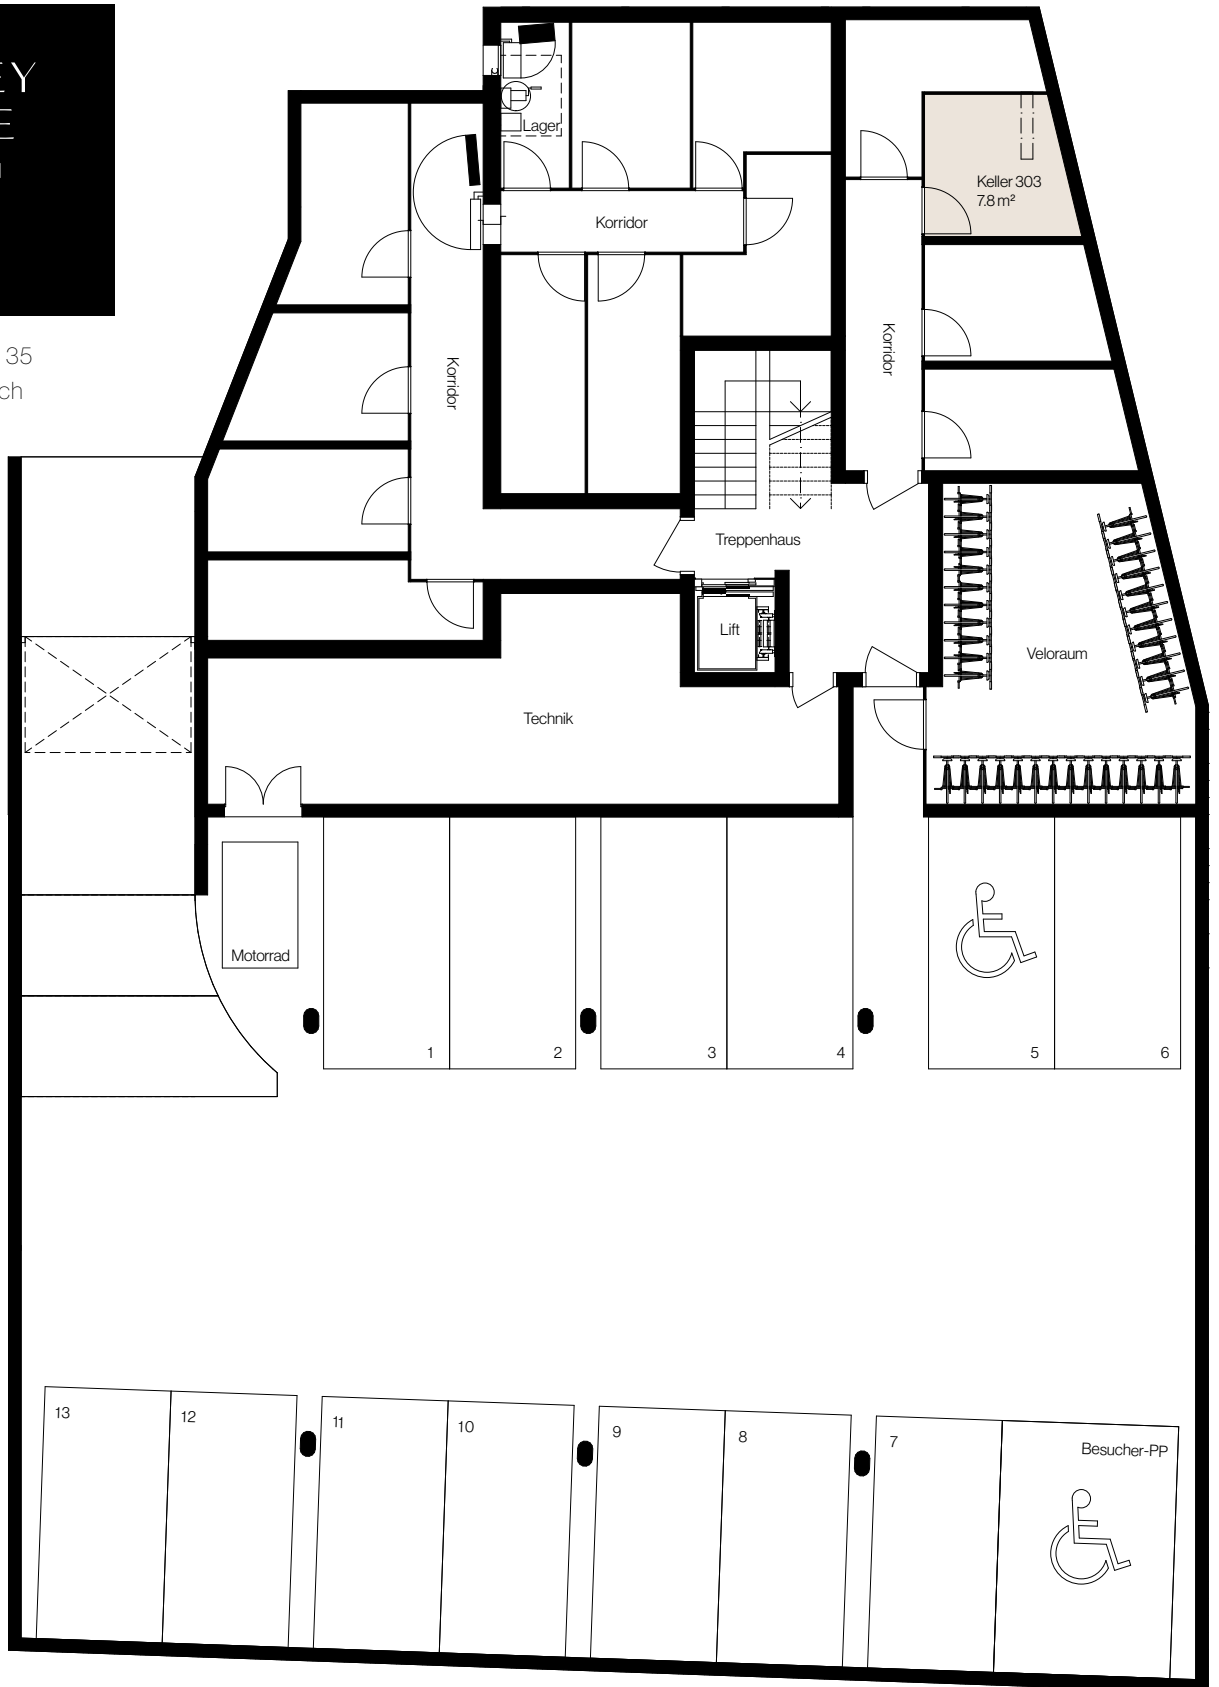

# Geschoss- wohnung 303

Untergeschoss



Massstab 1:150



# Beratung & Verkauf



IT3 Immobilien AG  
Überlandstrasse 439  
8051 Zürich  
Christoph M. Steiner  
Telefon +41 44 809 80 80  
christoph.steiner@it3.ch