


HONEY  
LANE  
ZÜRICH



Immenweg 35  
8050 Zürich

# Attika- wohnung

## 401

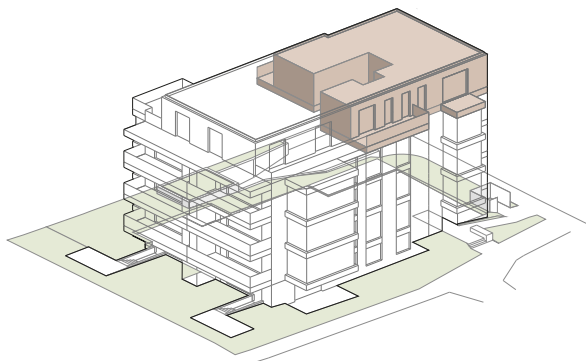

Geschoss	Attikageschoss
Zimmer	4.5
Wohnfläche*	ca. 111.9 m <sup>2</sup>
Keller	ca. 7.9 m <sup>2</sup>
Terrassen	ca. 27.5 m <sup>2</sup>

\* Inkl. Innenwände, exkl. Schächte und Aussenwände

HONEY  
LANE  
ZÜRICH




Immenweg 35  
8050 Zürich




Attika-  
wohnung  
401

4. Obergeschoss

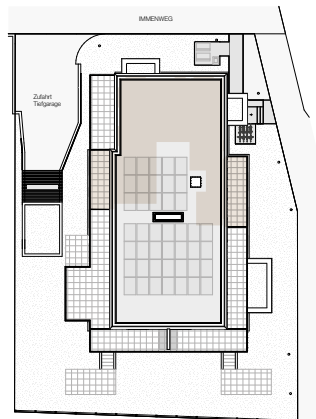


Masstab 1:100

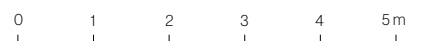

HONEY  
LANE  
ZÜRICH




Immenweg 35  
8050 Zürich

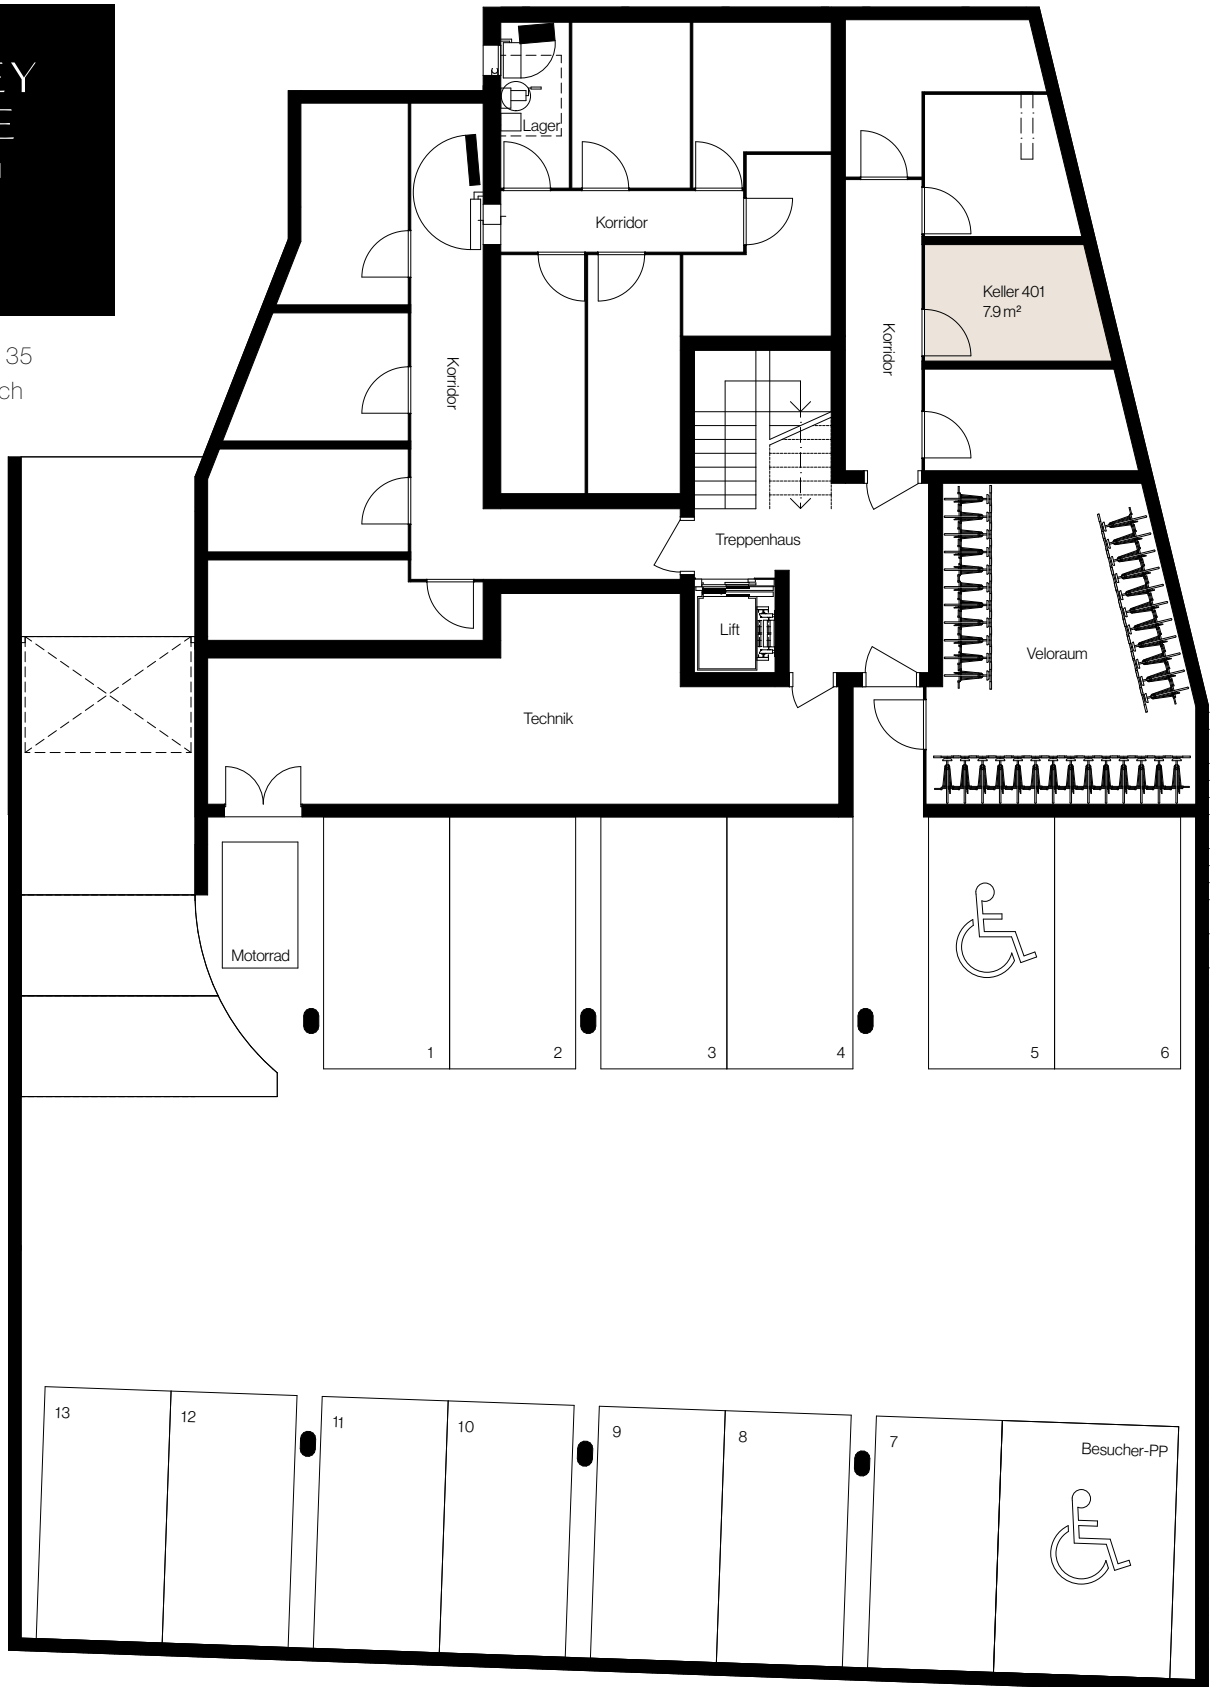

# Attika- wohnung 401

Untergeschoss

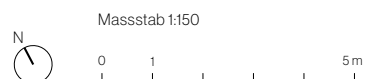

# Beratung & Verkauf



IT3 Immobilien AG  
Überlandstrasse 439  
8051 Zürich  
Christoph M. Steiner  
Telefon +41 44 809 80 80  
christoph.steiner@it3.ch