
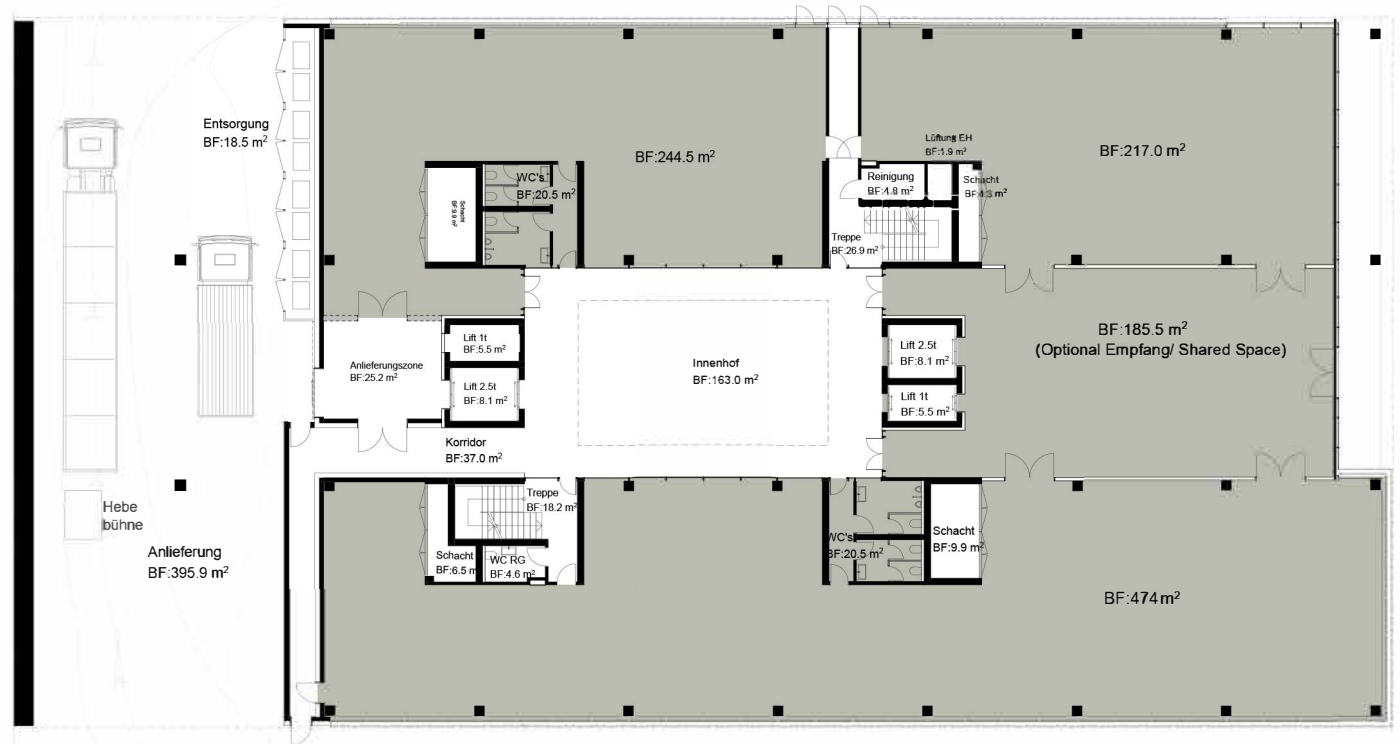


Erdgeschoss

Nutzfläche: 1'162 m²
 Raumhöhe: 4.38 m
 Nutzlast: 1'500kg/m²

www.kubus-74.ch

● Nutzfläche inkl. WCs

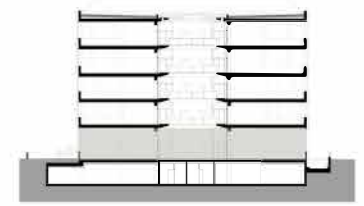

Änderungen und Abweichungen gegenüber den publizierten Angaben bleiben ausdrücklich vorbehalten.





Erdgeschoss

Nutzfläche: 1'162 m²
 Raumhöhe: 4.38 m
 Nutzlast: 1'500kg/m²

www.kubus-74.ch

- Nutzfläche inkl. WCs
- Mögliche Aufteilung

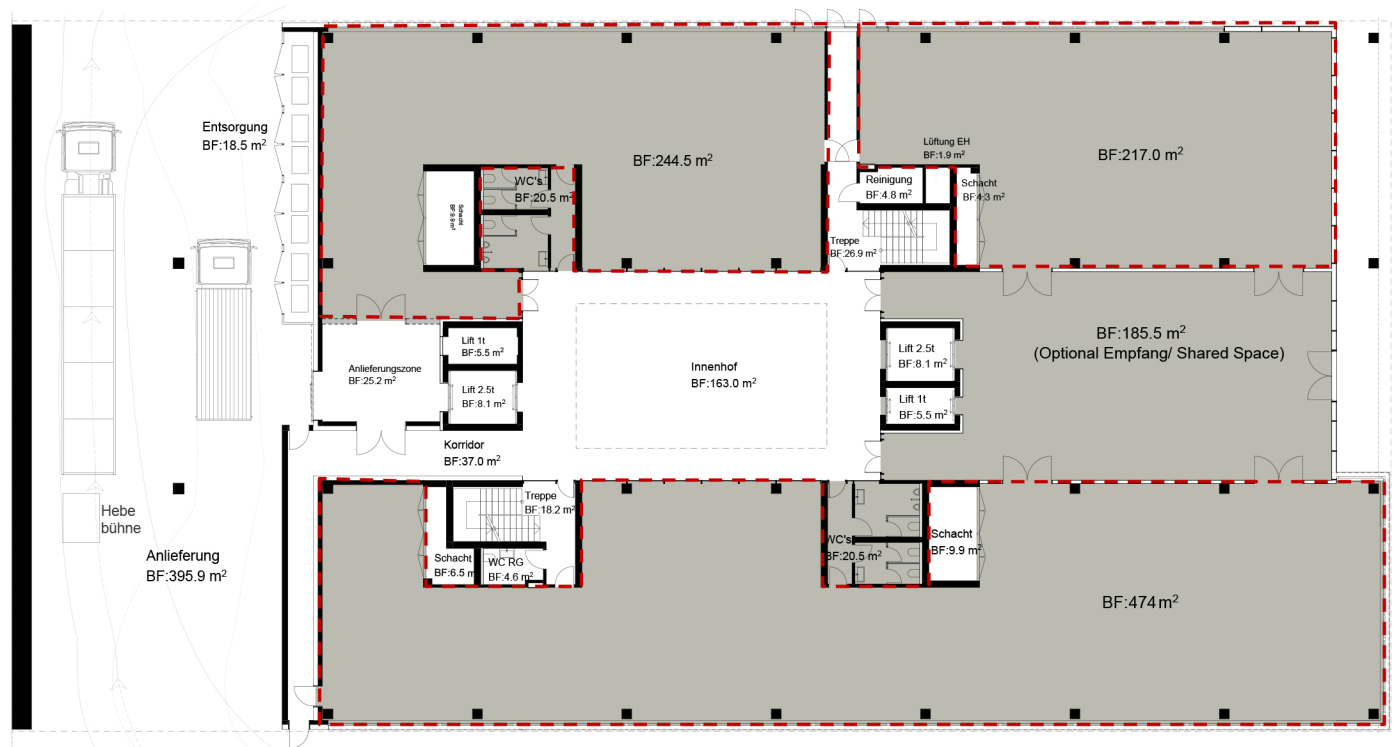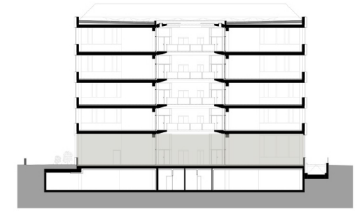

Änderungen und Abweichungen gegenüber den publizierten Angaben bleiben ausdrücklich vorbehalten.

