

1. Obergeschoss

Nutzfläche: 1'709 m²



Raumhöhe: 3.12 m

Nutzlast: 500kg/m²

www.kubus-74.ch

● Nutzfläche inkl. WCs

--- Mögliche Aufteilung

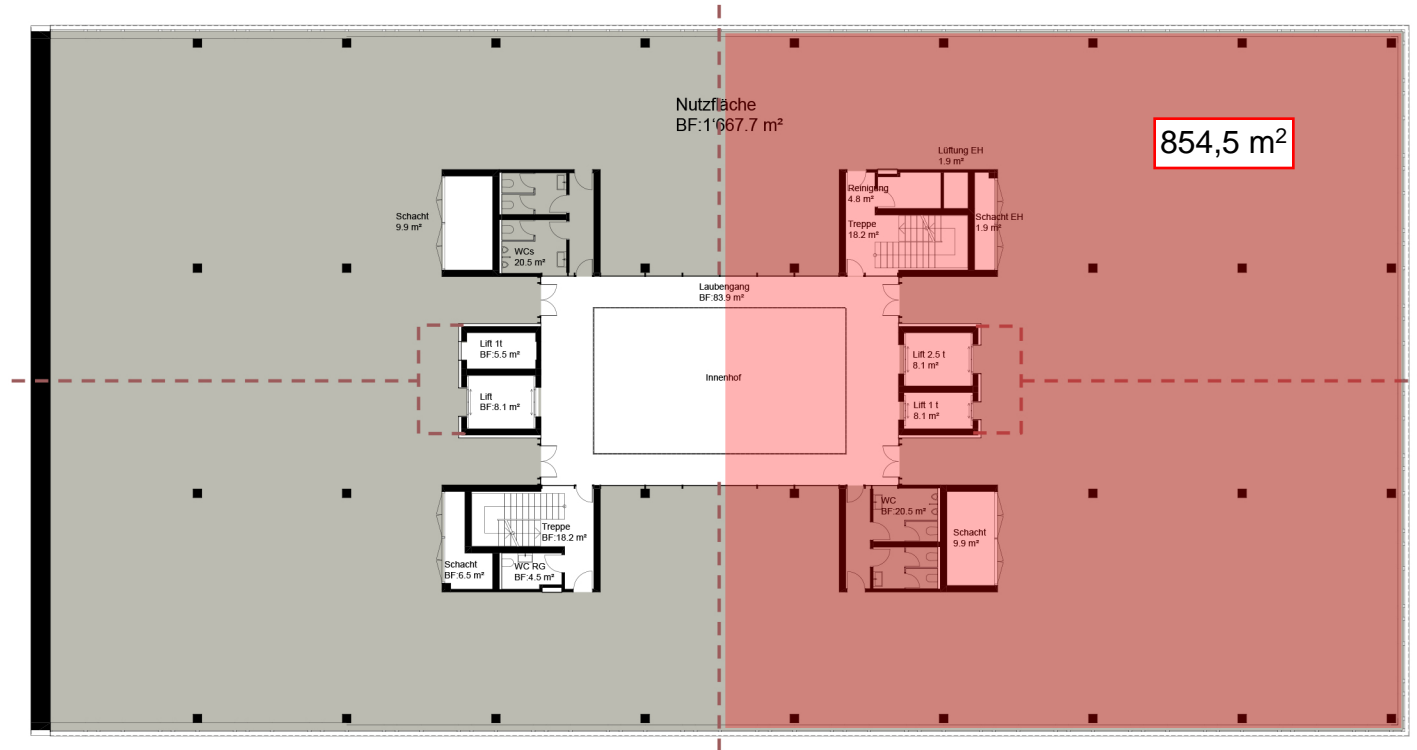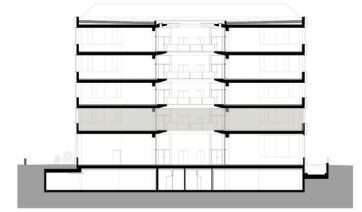

Änderungen und Abweichungen gegenüber den publizierten Angaben bleiben ausdrücklich vorbehalten.

