


BRICK
HOMES
ZUMIKON




Attika- wohnung

301

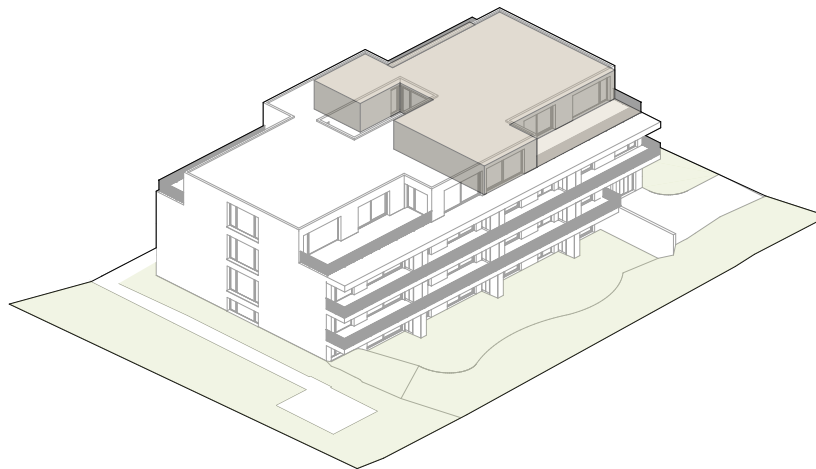

Haus	16
Geschoss	2. Ober- und Attikageschoss
Zimmer	5.5
Wohnfläche*	ca. 204.5 m ²
Terrasse	ca. 71.5 m ²
Keller	ca. 12.0 m ²

* Inkl. Innenwänden und Reduit, exkl. Schächten und Aussenwänden


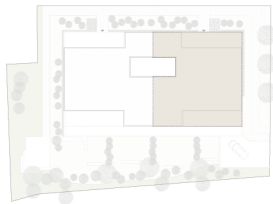


Attika- wohnung 301

Attikageschoss

Masstab 1:150



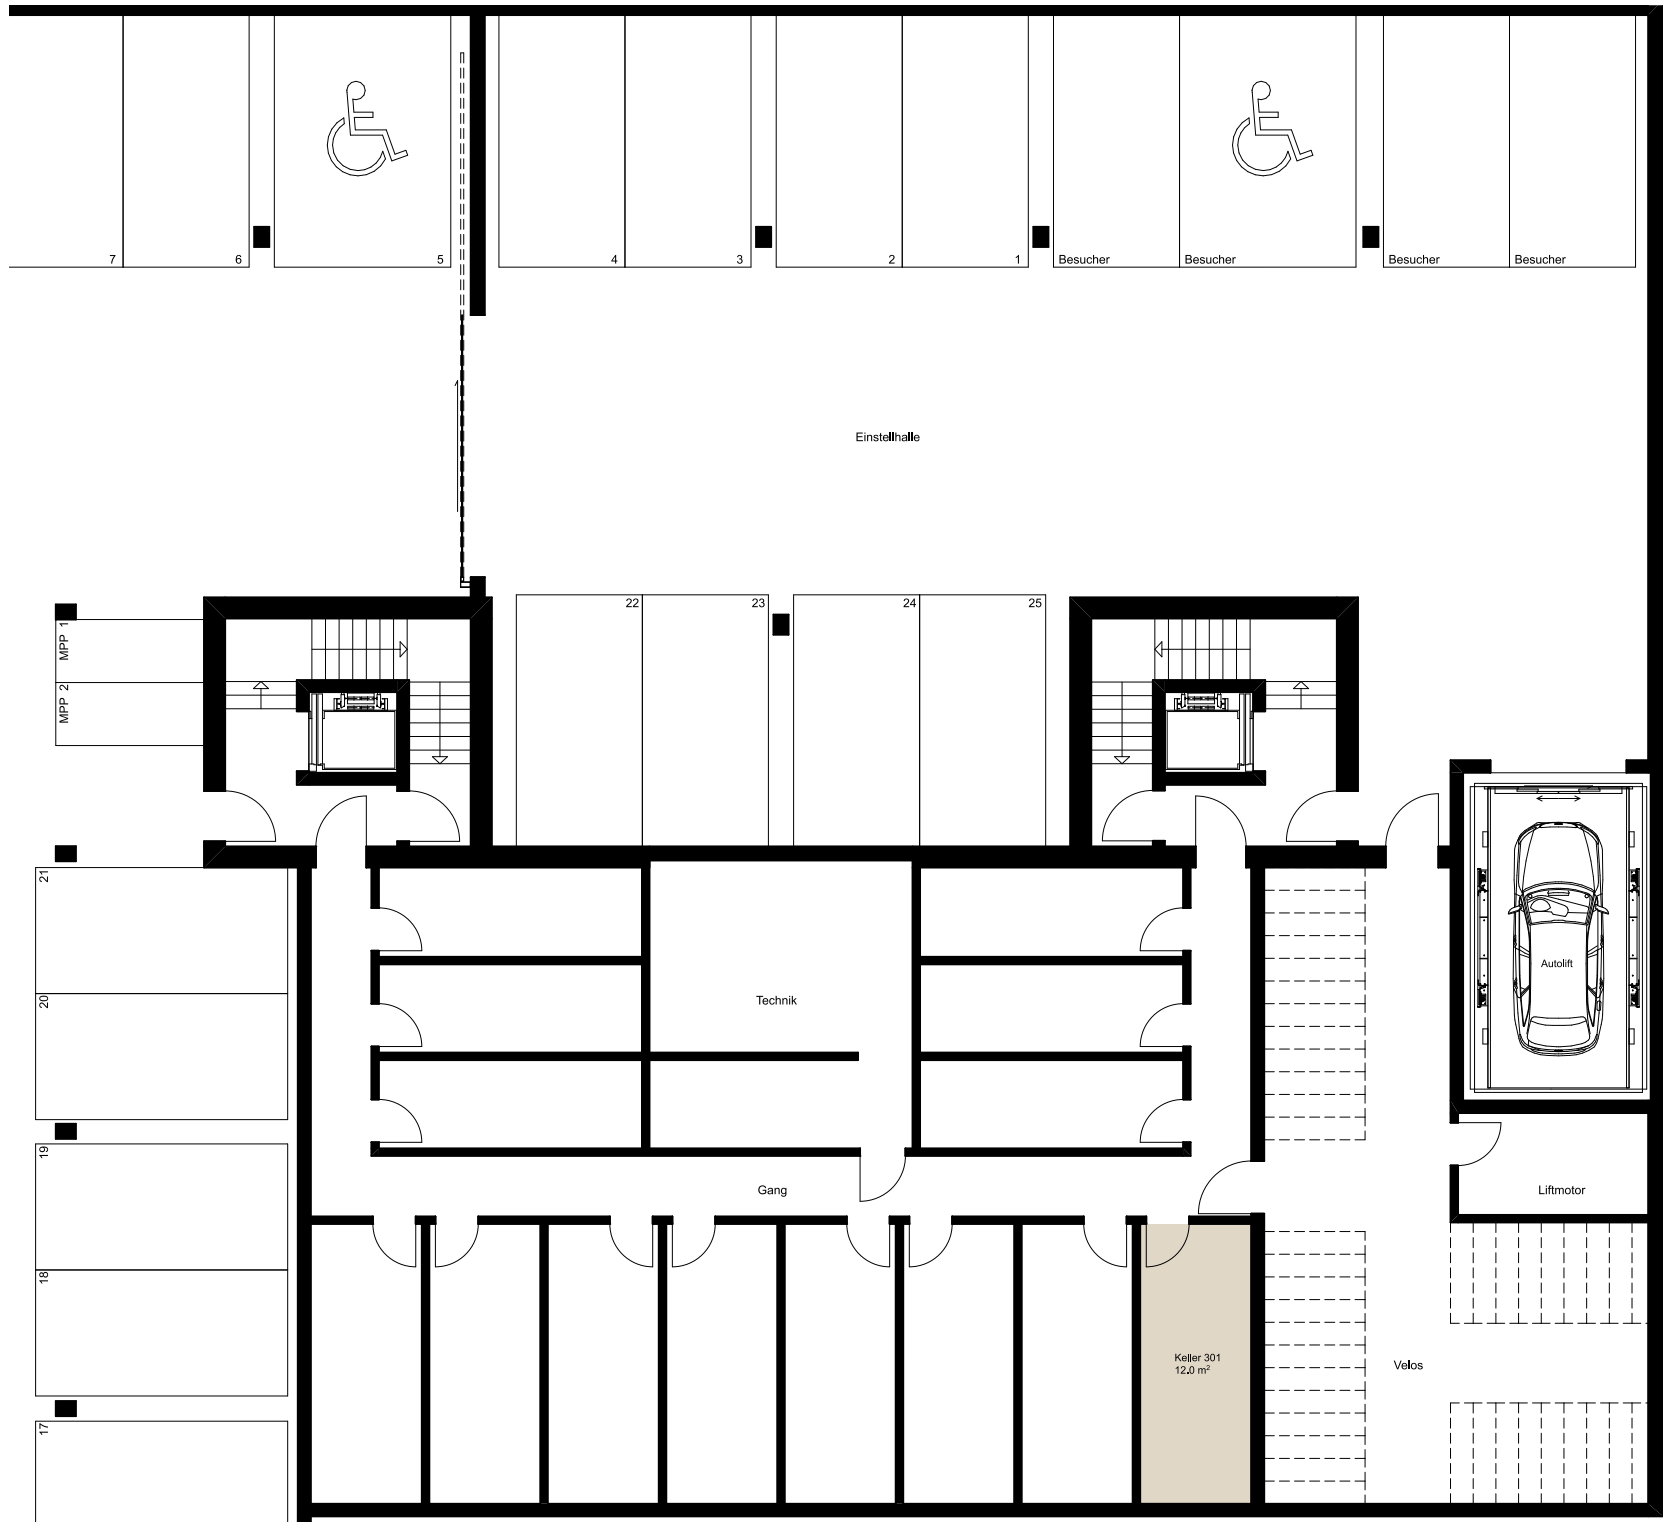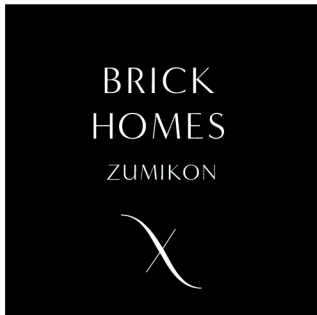

Attika- wohnung 301

Untergeschoss

Masstab 1:150

0 1 2 3 4 5 m



Beratung & Verkauf

smeyers
i m m o b i l i e n

Die Quadratmeter-Angaben in diesen Plänen bezeichnen die Wohnfläche, also die Fläche innerhalb der Wohnung inklusive Innenwänden, exklusive Schächten und Aussenwänden.
Die effektive Wohnfläche kann von den Angaben in den Plänen abweichen. Änderungen vorbehalten.