



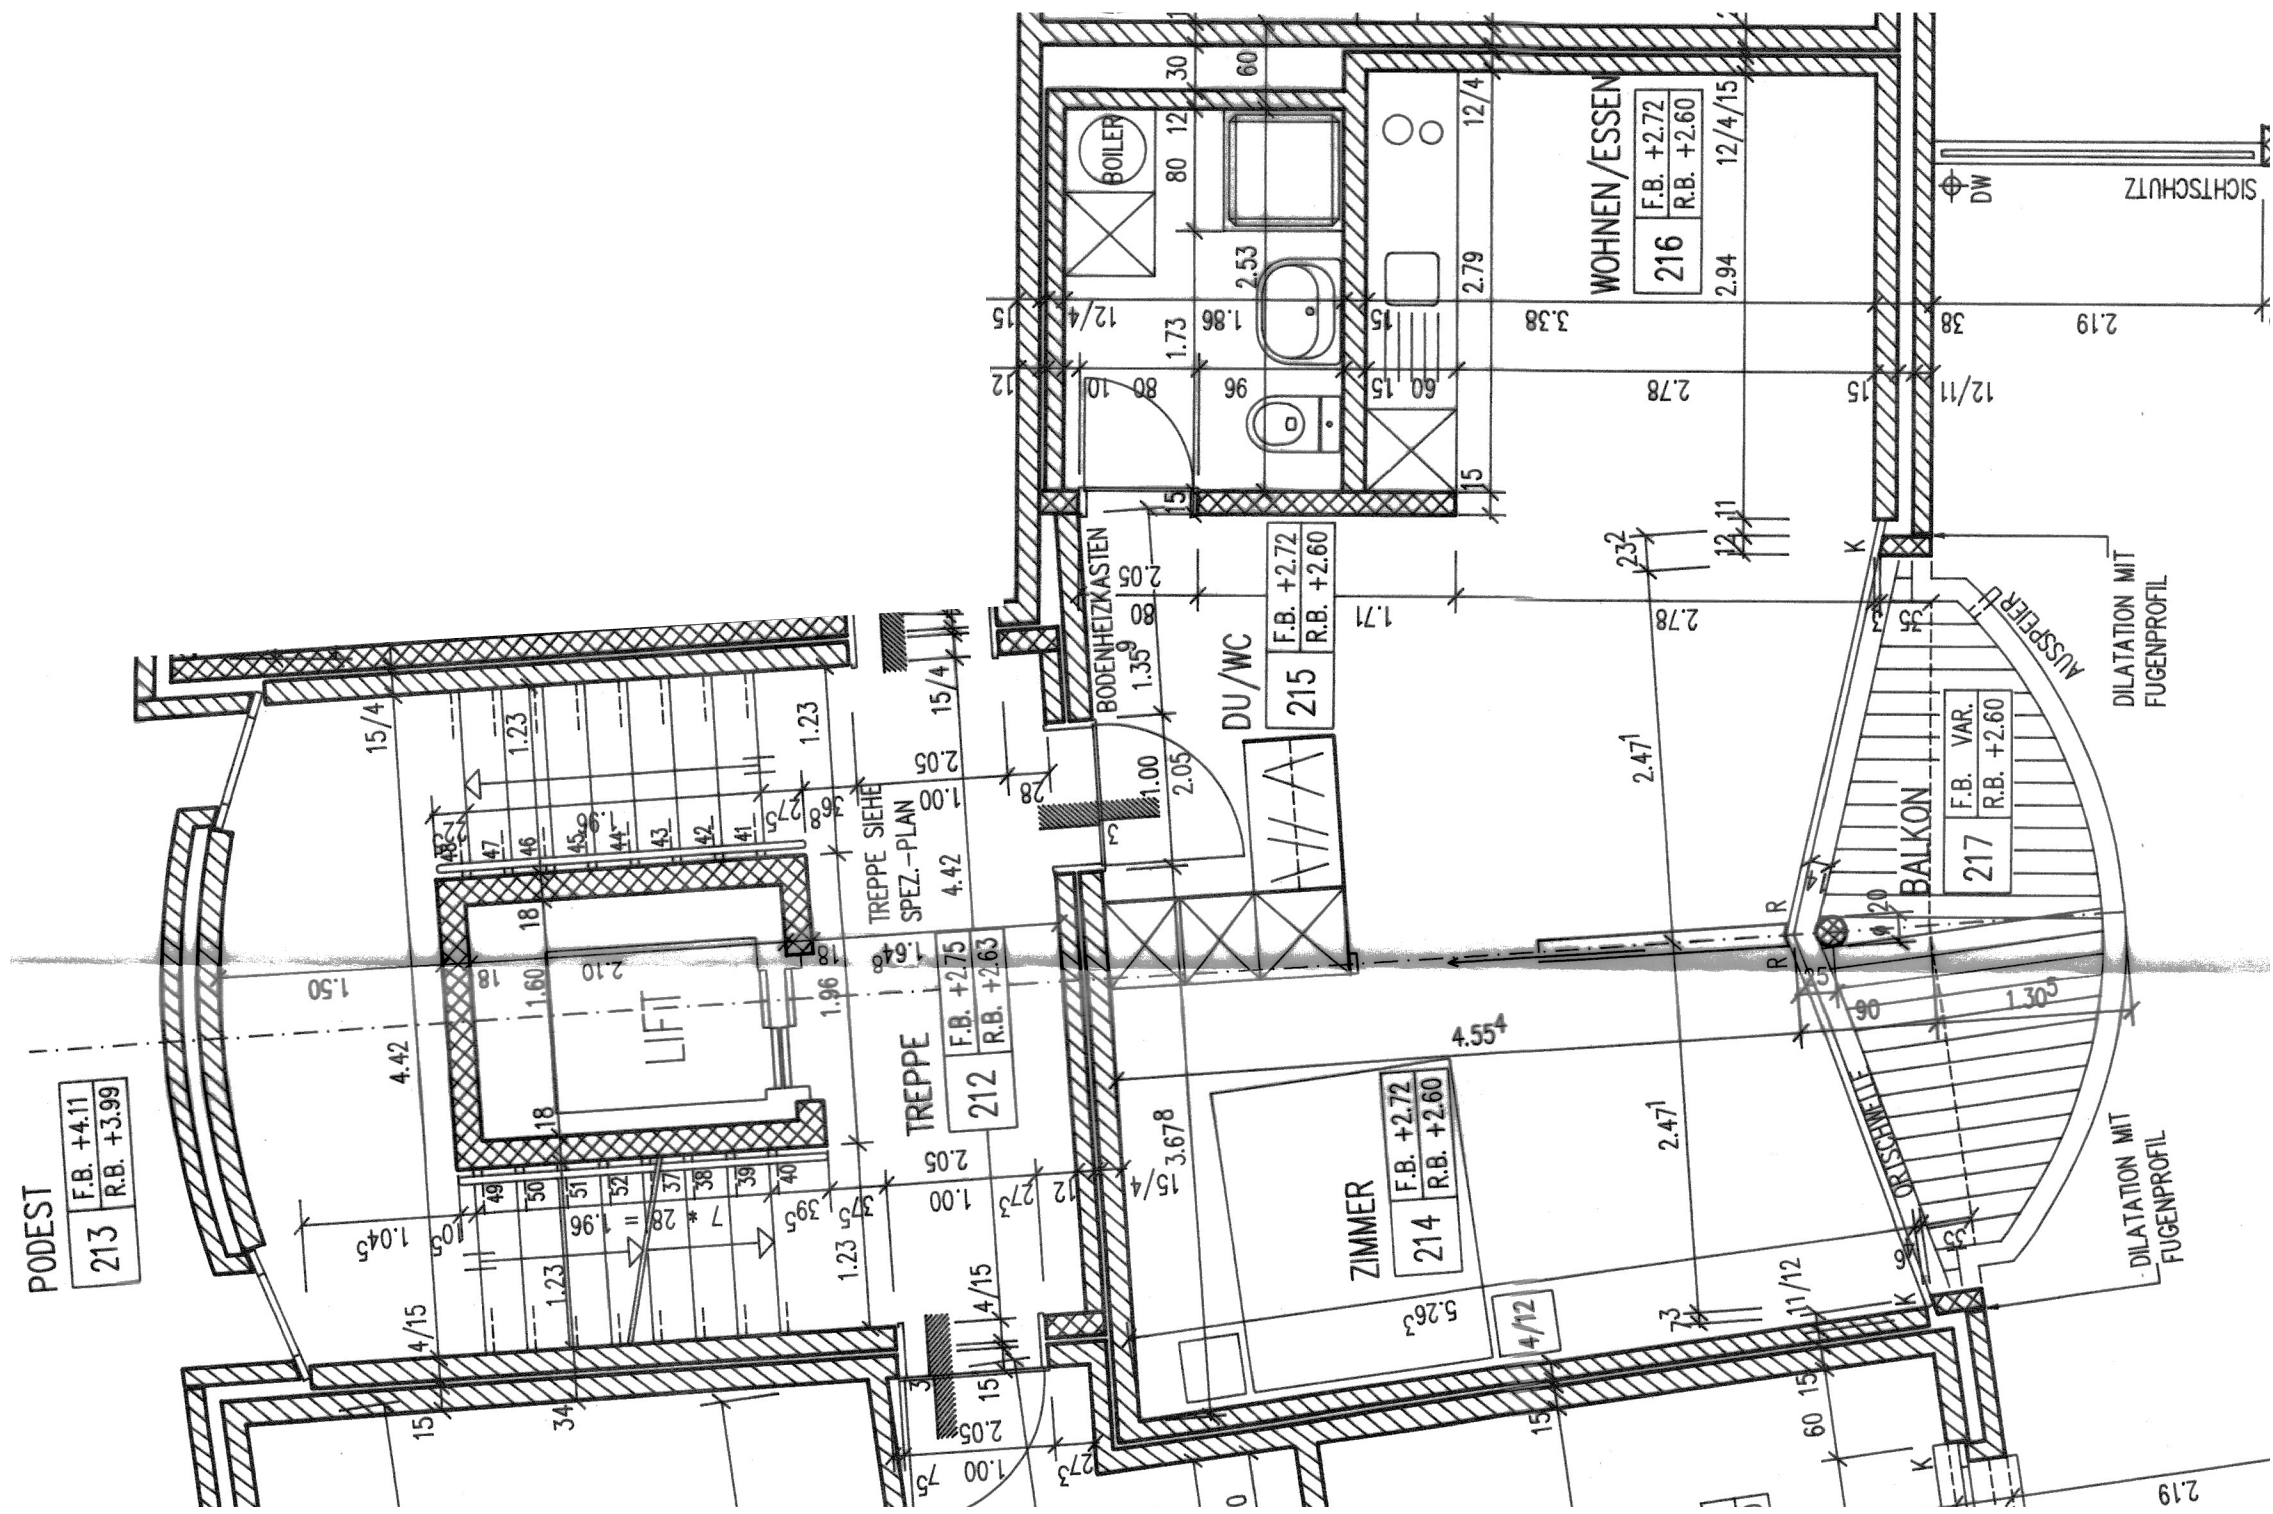

LEGENDE :

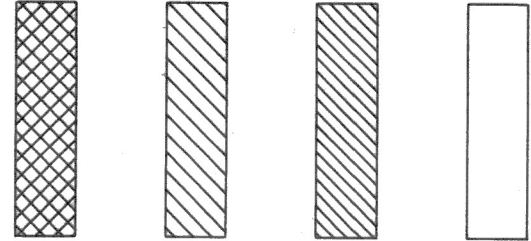

GESAMT
UNTERKANT
FERTIG
RHM
WAND
WAND
DECKE
SCHWELLE
BRÜCKEN
STÜTZ
DACHWASSER
KUBEL

SMULICHE MASSE SIND FORMMASSE III
TERRÄSSEN SIND VON OK FERTIG INNEREN BODEN BZW. SCHWELLE BIS UNTEREN STÜTZ.
FENSTERHÖHEN SIND VON OK FERTIG FENSTERBANK BZW. SCHWELLE BIS UNTEREN STÜTZ (GEM. DETAILSCHNITT).

SMULICHE MASSE SIND VON UNTERENHOF AUF EBERE VERANSTALTUNG
AM BAU ZU NEHMEN BZW. ZU KONTROLLIEREN.

±0.00 = 807.00 M.Ü.M.


AREALBEBAUUNG STALDENHOF
HERFAMILIENHAUS
STALDENWEG 1

GRUNDRISS I OG


MUELLER + STAUB PARTNER AG ARCHITEKTEN
HANES MUELLER SA ALOIS STAUB ROBERT NEUMEISTER
MARKTGASSE 13
6340 BAAR
TEL. 042 31 51 51

Ges.	Datum	Mst.	Format	Rev.
	13-8-92	1: 50	B0 / 105	25.07/19.02/19.02/20.12.92
17				25.07/22.03/19.02

FENSTERANSCHLAG Mst. 1:20

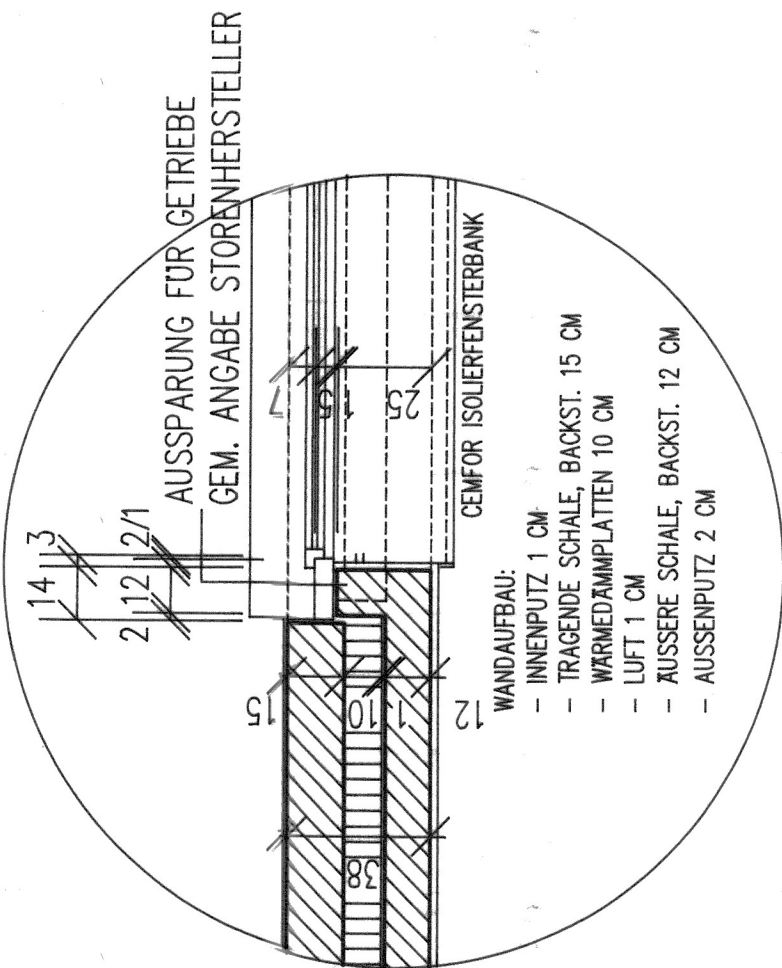

BALKONTRANSCHLAG Mst. 1:20

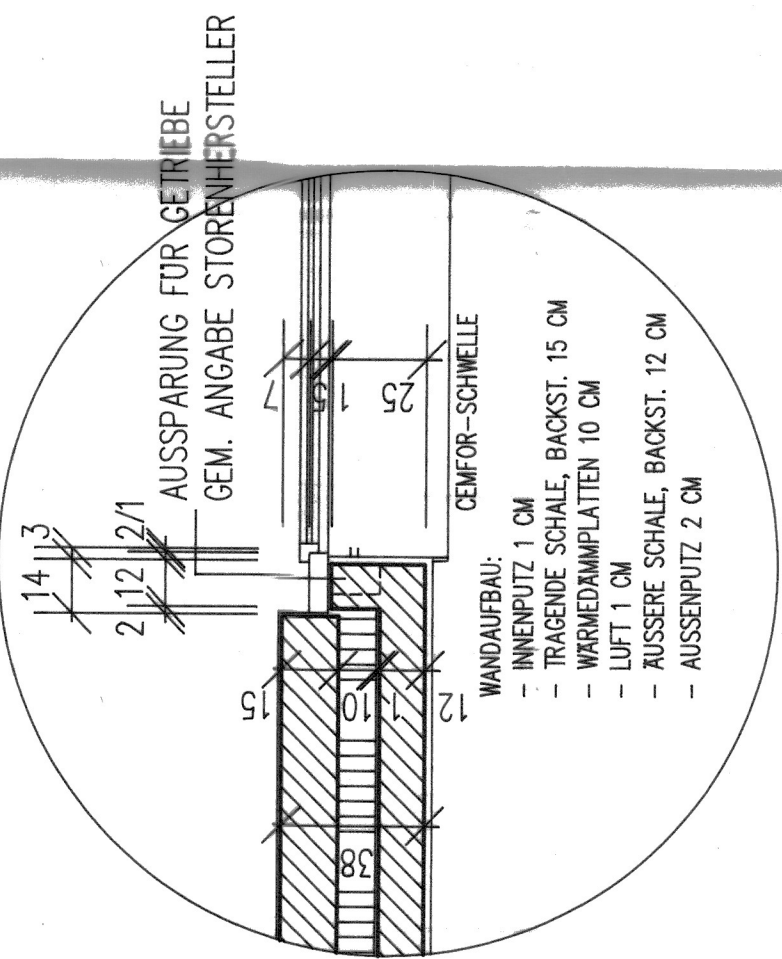

226 BALCON

B : ZEMENTBETON
W : ARBEIT
D : BETON GESTRICHEN

221 GANG

B : TEPICH
W : ARBEIT
D : WEISSPUTZ

222 ENTREE

B : TEPICH
W : ARBEIT
D : WEISSPUTZ

223 ERKER

B : TEPICH
W : ARBEIT
D : WEISSPUTZ

224 WOHNEN / ESSEN

B : TEPICH
W : ARBEIT
D : WEISSPUTZ

225 KÜCHE

B : PLATTEN
W : ARBEIT
D : ARBEIT

216 WOHNEN / ESSEN

B : TEPICH
W : ARBEIT
D : WEISSPUTZ

217 BALCON

B : TEPICH
W : ARBEIT
D : WEISSPUTZ

218 ELTERN

B : TEPICH
W : ARBEIT
D : WEISSPUTZ

219 BAD

B : PLATTEN
W : ARBEIT
D : WEISSPUTZ

220 KIND

B : TEPICH
W : ARBEIT
D : WEISSPUTZ

211 BALCON

B : ZEMENTBETON
W : ARBEIT
D : BETON GESTRICHEN

212 TREPPE

B : KUNSTSTEIN
W : ARBEIT
D : ARBEIT

213 PODEST

B : KUNSTSTEIN
W : ARBEIT
D : ARBEIT

214 ZIMMER

B : TEPICH
W : ARBEIT
D : WEISSPUTZ

215 DU / WC

B : PLATTEN
W : ARBEIT
D : ARBEIT

206 ERKER

B : TEPICH
W : VERKLASUNG
D : WEISSPUTZ

207 KÜCHE

B : PLATTEN
W : PLATTEN / ARBEIT
D : ARBEIT

208 ENTREE

B : TEPICH
W : ARBEIT
D : WEISSPUTZ

209 WOHNEN / ESSEN

B : TEPICH
W : ARBEIT
D : WEISSPUTZ

210 KIND

B : TEPICH
W : ARBEIT
D : WEISSPUTZ

201 KIND

B : TEPICH
W : WEISSPUTZ / TAPETE
D : WEISSPUTZ

202 BAD

B : PLATTEN
W : PLATTEN / ARBEIT
D : ARBEIT

203 WC

B : PLATTEN
W : PLATTEN / ARBEIT
D : ARBEIT

204 ELTERN

B : TEPICH
W : WEISSPUTZ / TAPETE
D : WEISSPUTZ

205 GANG

B : TEPICH
W : ARBEIT
D : WEISSPUTZ