


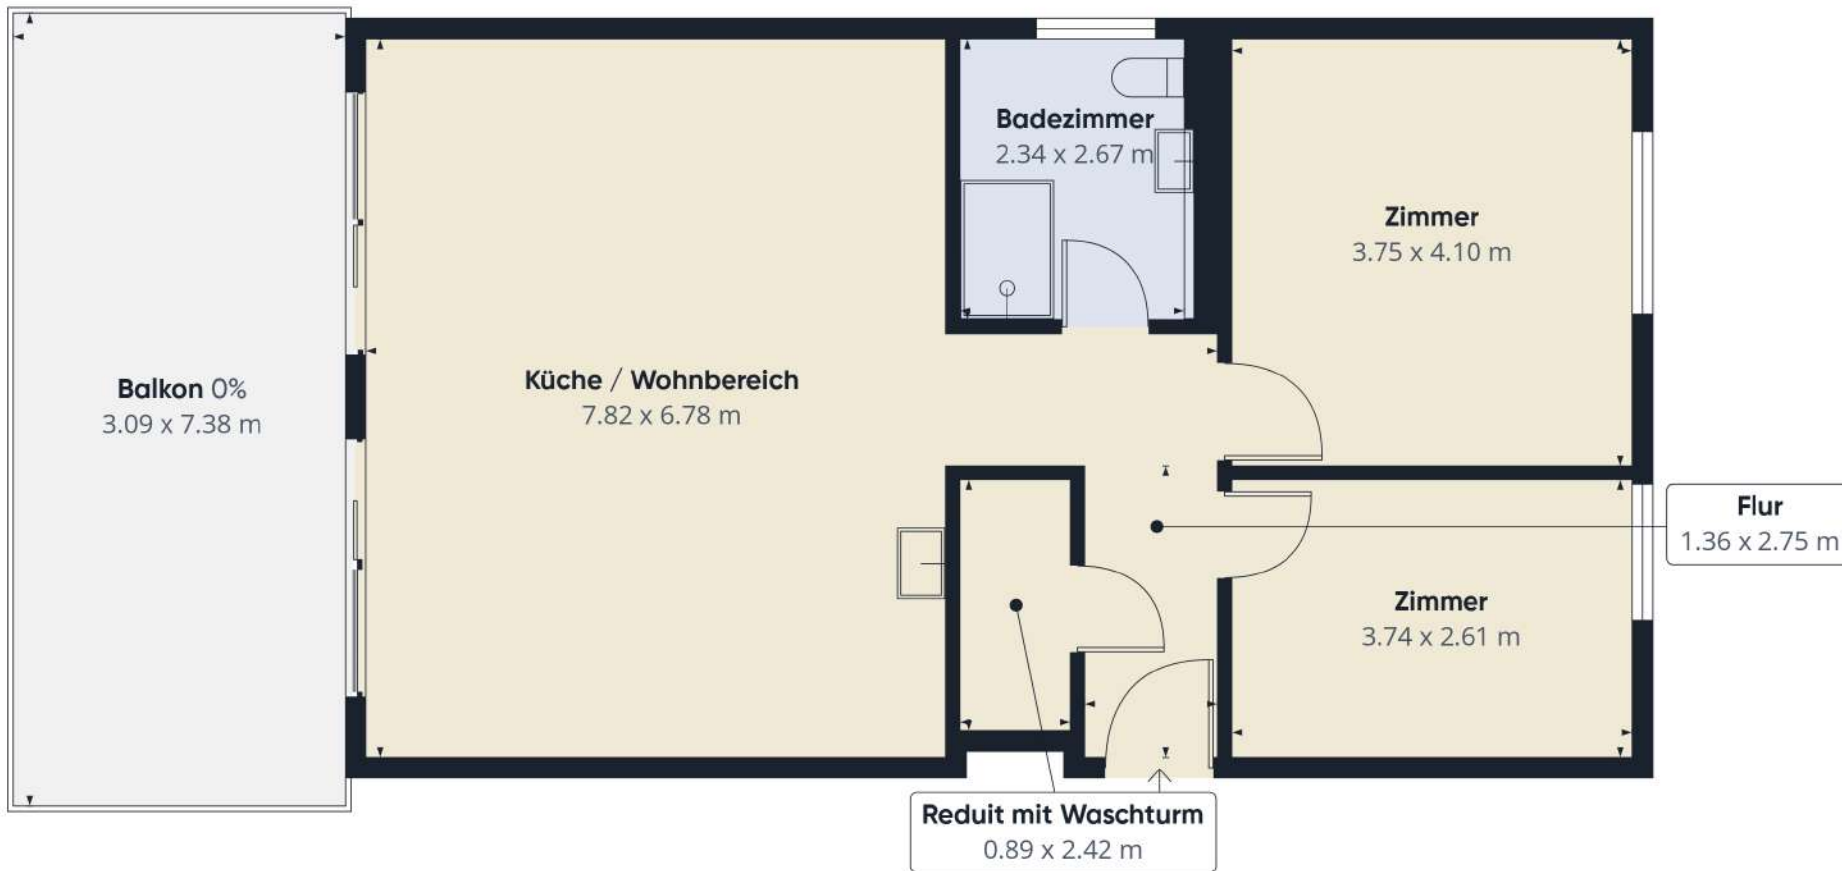

Wohnfläche⁽¹⁾

77.84 m²

Nutzfläche⁽²⁾

22.5 m²

(1) Ist die Gesamtfläche aller Wohnräume, die vollständig oder teilweise angerechnet werden (100 %, 50 %, 25 %).

(2) Gesamtfläche aller nutzbaren Räume, die nicht zum Wohnen geeignet sind (z. B. Keller, Garage).

Berechnungen beziehen sich auf die deutsche Wohnflächenverordnung (WoFIV). Maße sind ungefähre Angaben und nicht maßstabsgetreu. Dieser Grundriss dient nur zur Veranschaulichung.

GIRAFFE360