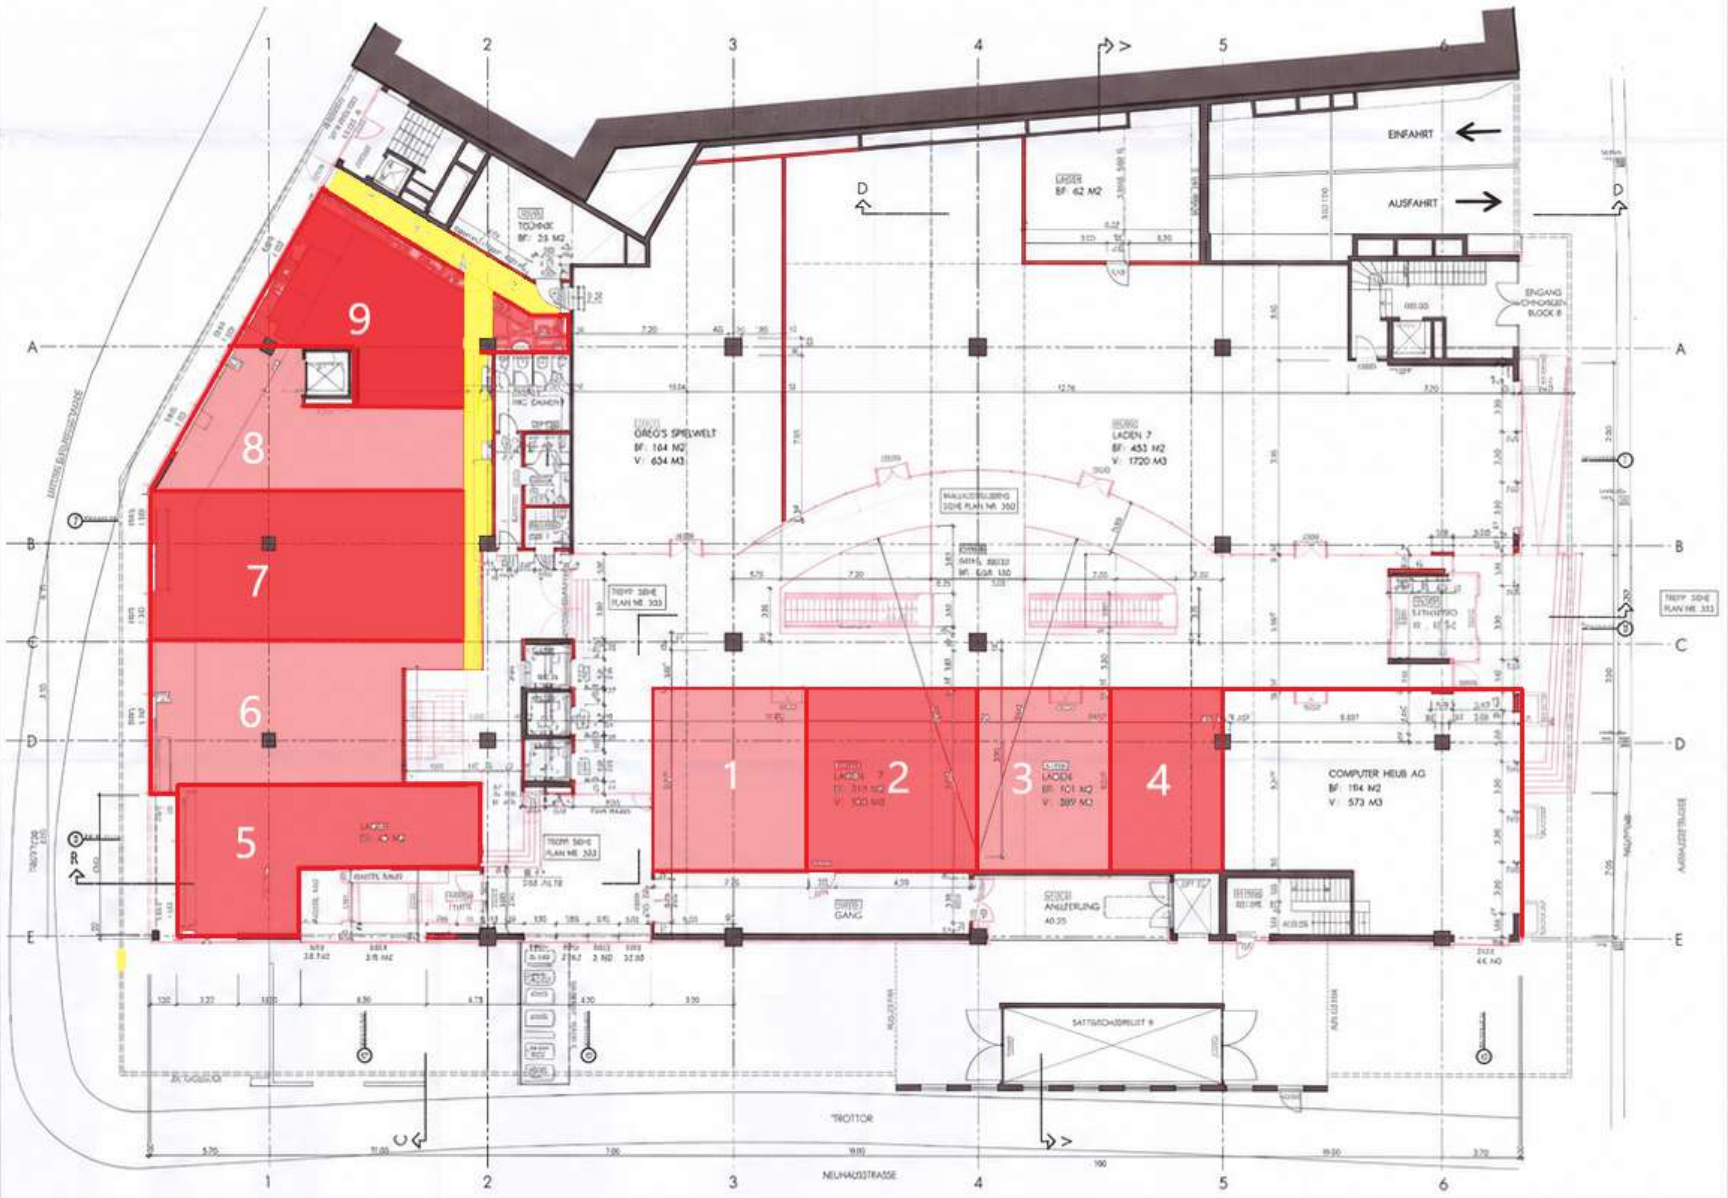


BAUSTOFFE	Rohbau	Legende
Beton	NS	RE Fertiger Bodenbelag
Backstein	BN	OC Roher Bodenbelag
Kalksandstein	NS	RS Rauhfaser
Dämmung		ST Unterputz Struktur
Mörtel		SI OK Fertige Brüstung
Decken-/Fenster-, Spanglecke		SW OK Fertige Schwelle
Abbruch		BAV Verbundabdichtung
		K Kniestl
		B Boden
		W Wand
		D Decke

AUSFÜHRUNG
Baudirektion

Bestand
Abbruch
Neu

0 5 10 m

+- 0.00 = 40120 m. ü. M. = Ok Belag Laden EG

OBJEKT: OLTIMO CITY-CENTER

REVISIONSPLAN - STAND 26.03.2002

OBERE VERKAUFSEBENE

Plan-Nr. 303 | 09
Massstab 1:100
Datum 29.09.00
Change 106/75

MIGROS GENOSSENSCHAFTS BUND, BAUBEREICH