


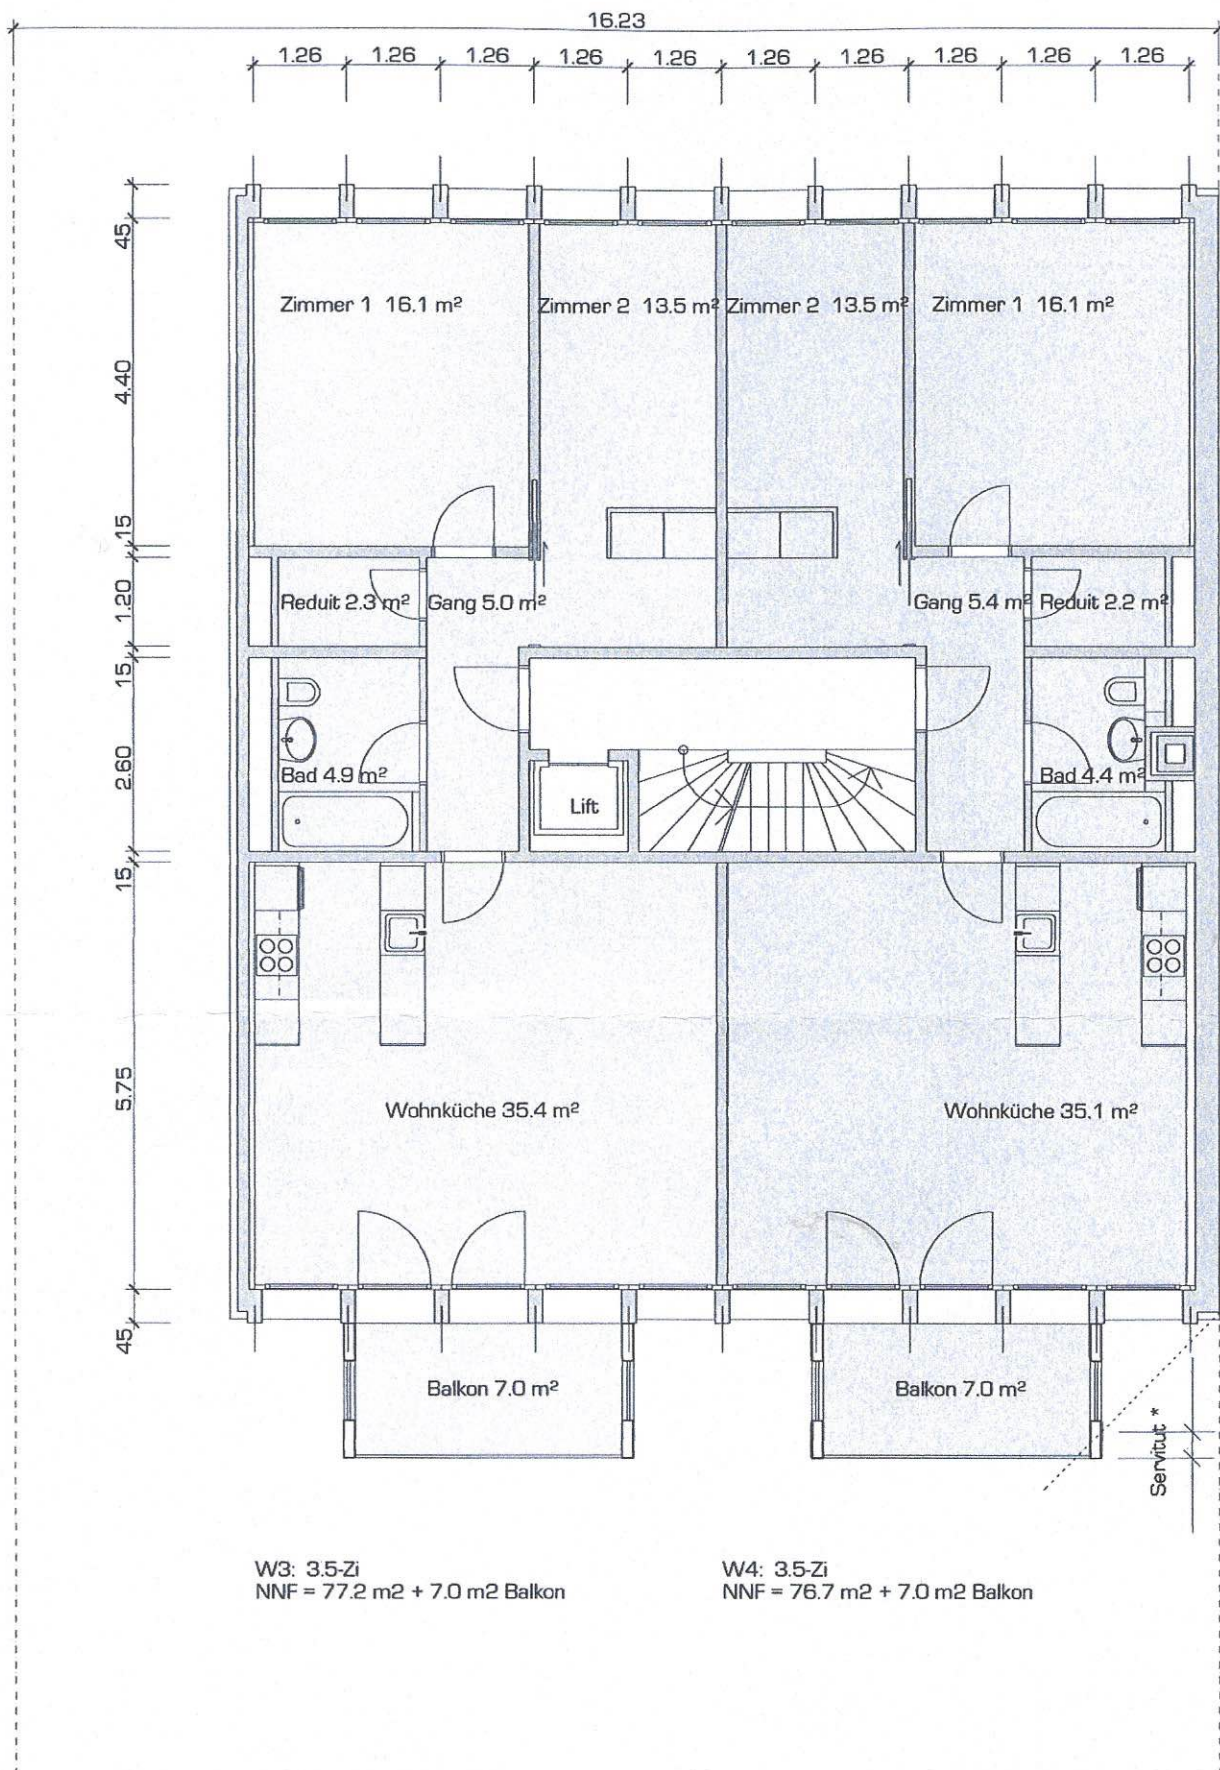

B & M
architekten

Langgartenweg 27
T 061 406 99 66
F 061 406 99 60
M. Bretscher

4123 Allschwil
www.bm-architekten.ch
info@bm-architekten.ch
dipl. Architekt FH

Plan:

Objekt:
Adresse:
M:
Gez:

1:100
MB

Hauptgebäude 2. OG

STWE Begründung

Gundeldingerstrasse 432, 4053 Basel

Datum: 22-02-2011

Rev: --