


Liegenschafts-Nr.	11024
Adresse	Industriestrasse 26 8404 Winterthur
Nutzungsart	Geschäftsgebäude
Bewirtschafter	Mobimo Management AG
	Aktuelle Situation
Etage	5. Obergeschoss

Vermietungsplan (ID)

	VWAGF*	ZF*	VMF*
11024.01.0 509	122.6	11.3	134

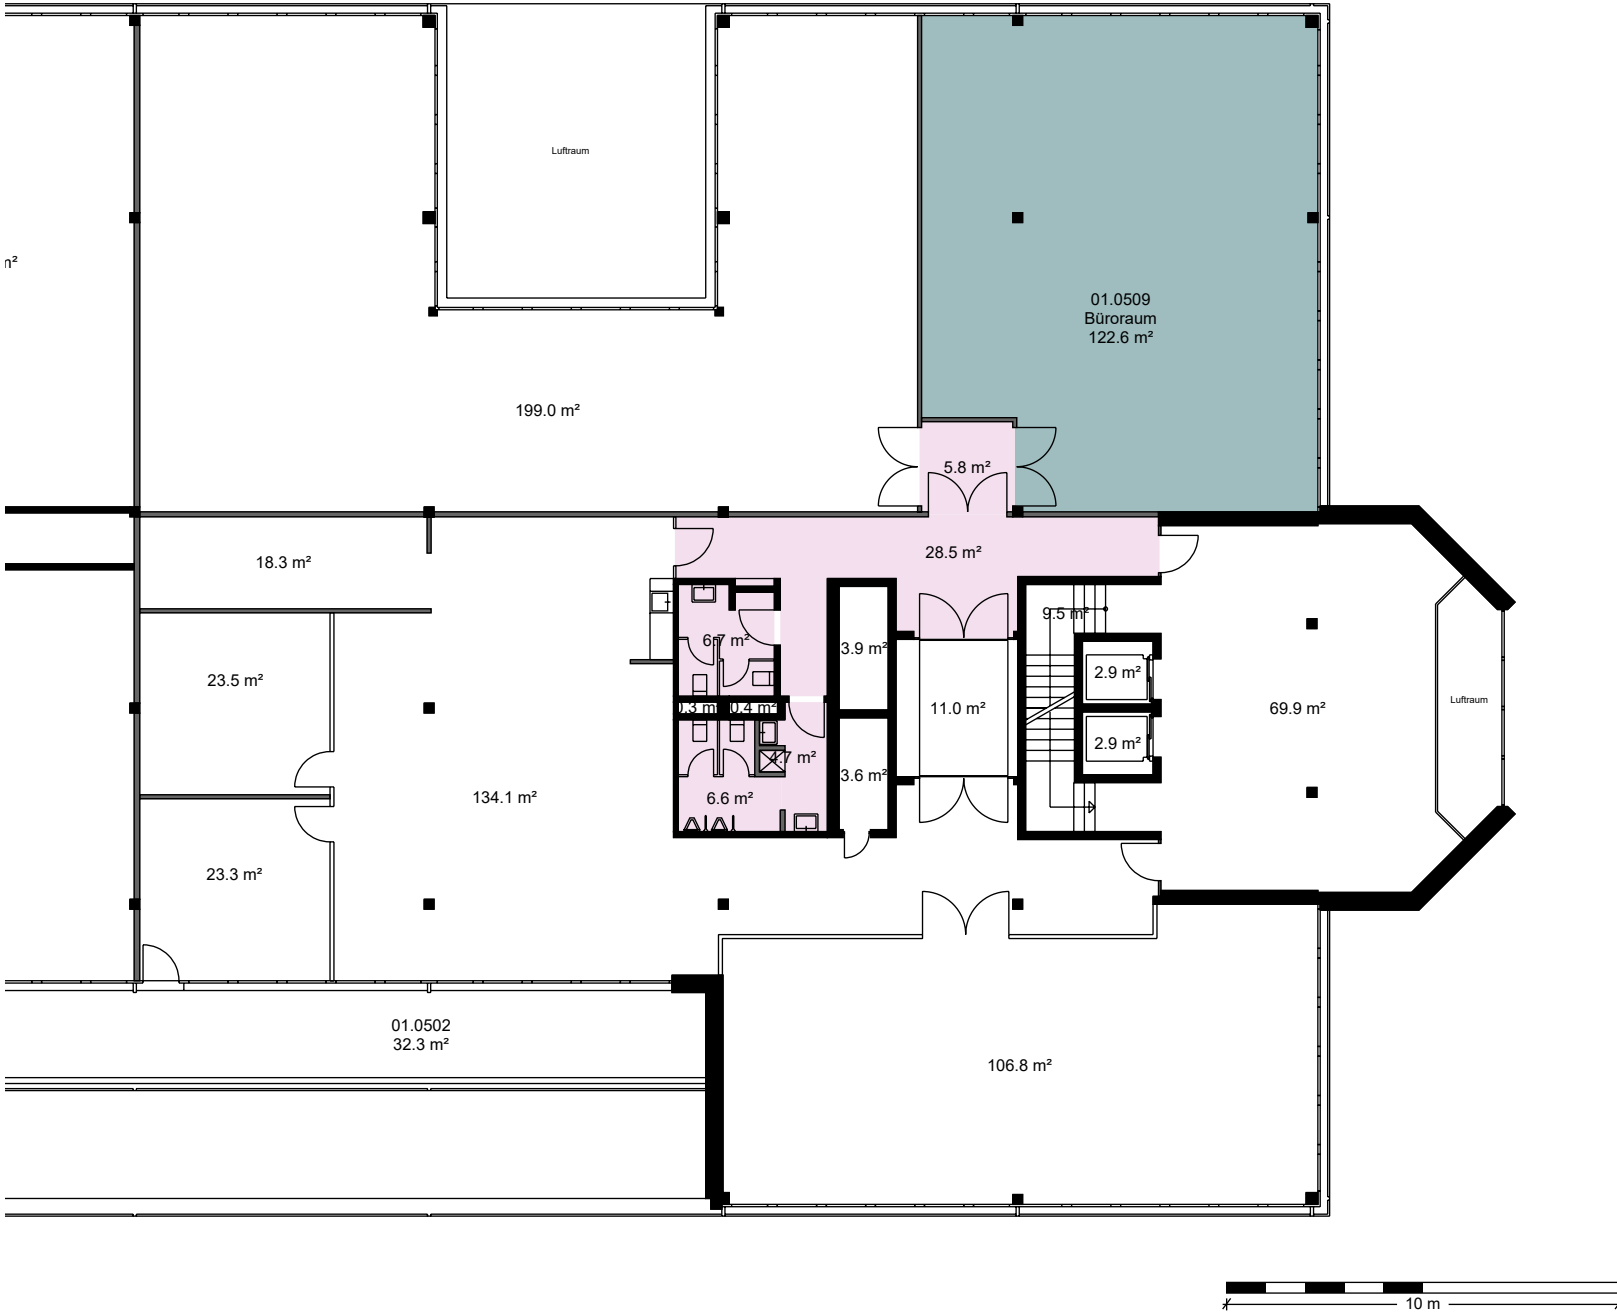

*Dieser Vermietungsplan hat ausschliesslich informellen Charakter. Der Interessent bzw. Mieter kann aus dem Vermietungsplan daher keinerlei Ansprüche ableiten. Für Mietflächen, Masse, Grundrisse, Einbauelemente, Türanschläge usw. gelten ausschliesslich die in der Hauptmietvertragsurkunde gemachten Angaben. Alle Massangaben sind für Ausführungs- und Bestellungs Zwecke vor Ort zu prüfen. Nichttragende Wände müssen vor Abbruch bezüglich Statik mit einem Fachplaner geprüft werden. VWAGF=Vermietbare Wohn-, Arbeits- u. Gewerbefläche, ZF=Zuschlagsfläche, VMF=Vermietbare Fläche (gerundet)