


## Lot B3

3.5 pièces

Combles

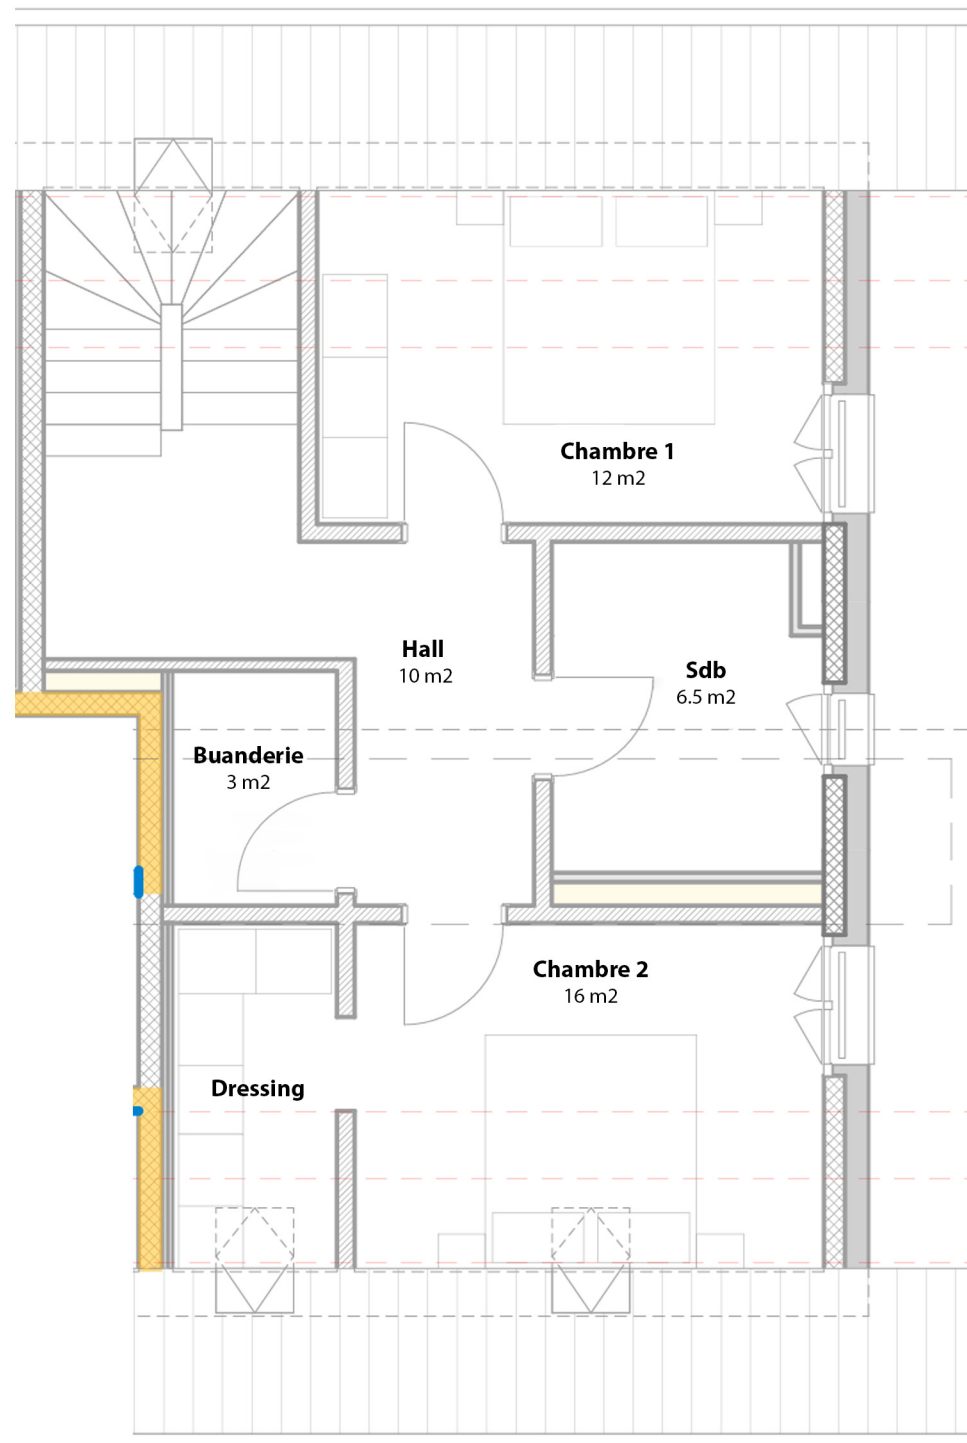

### 3.5 pièces

Logement : 94 m<sup>2</sup>

Balcon : 10 m<sup>2</sup>

Cave : 5 m<sup>2</sup>

Pondérée : 98 m<sup>2</sup>