


Lot C4

3.5 pièces

1er étage

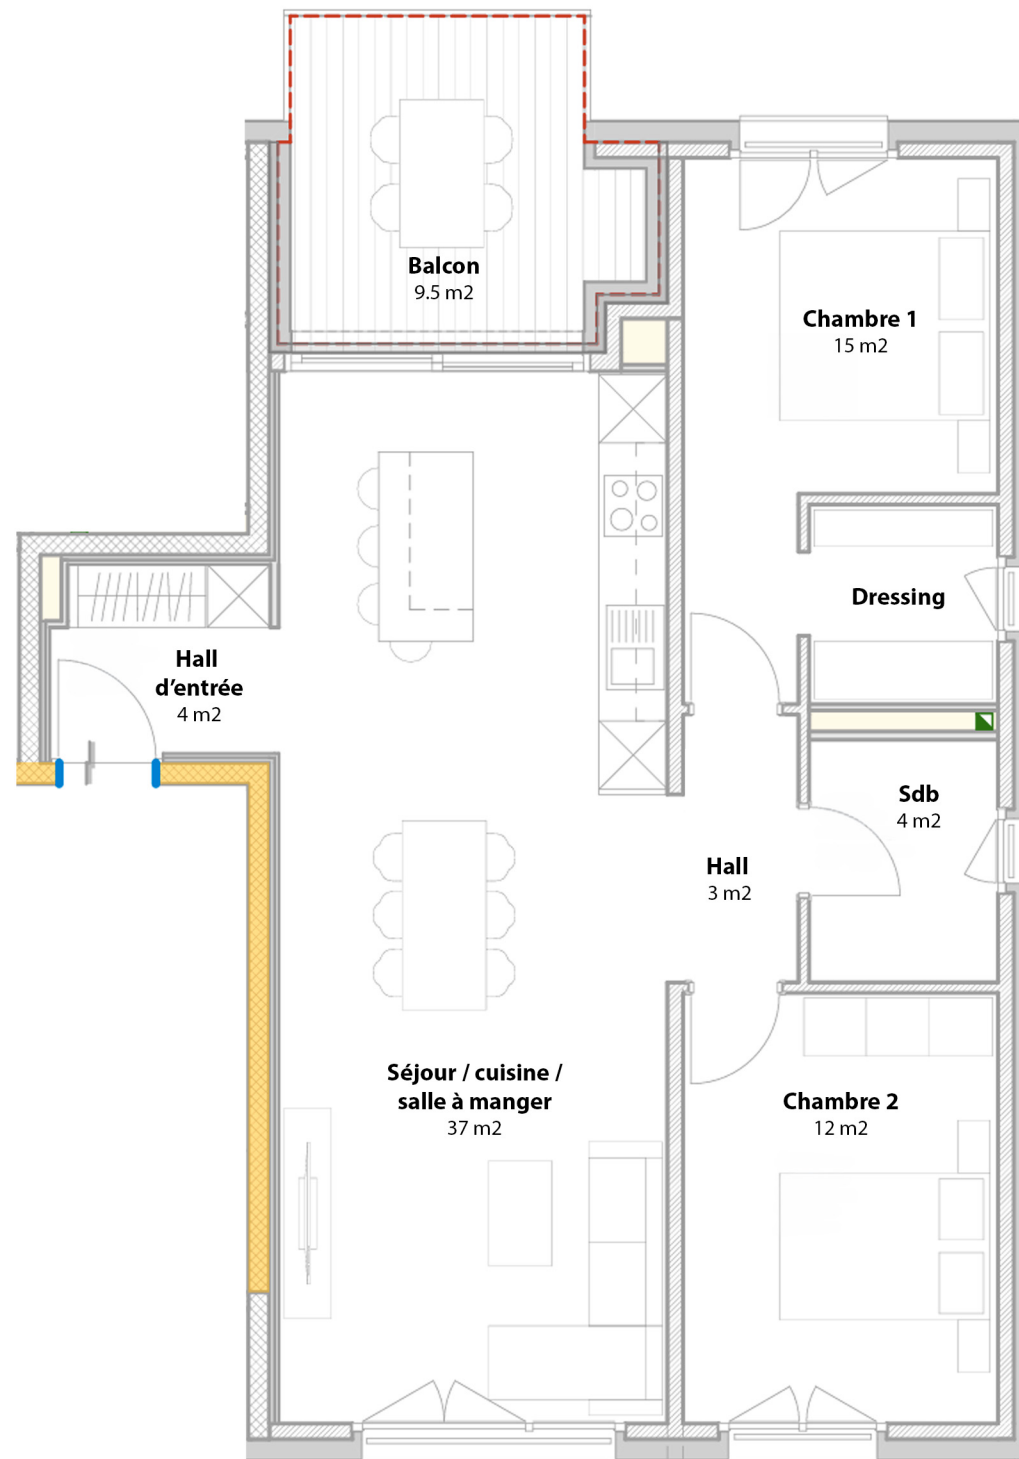

3.5 pièces

Logement : 78 m²

Balcon : 9.5 m²

Cave : 4 m²

Pondérée : 83 m²