


## Lot C6

3.5 pièces  
2ème étage

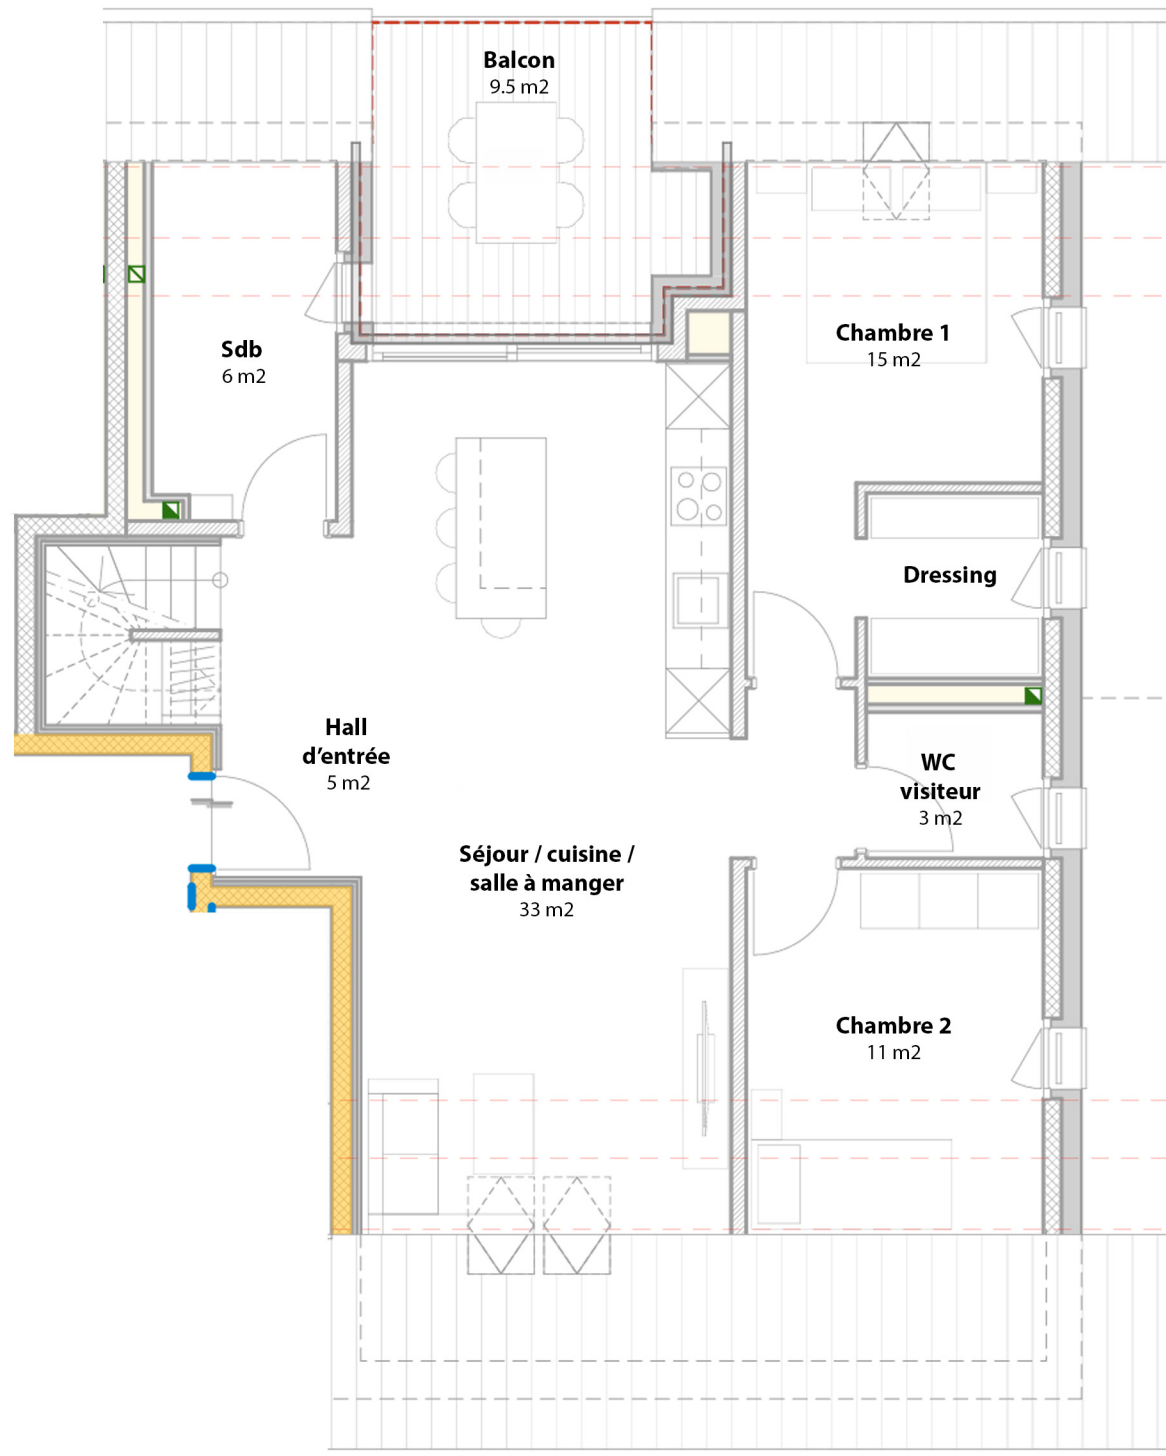

### 3.5 pièces

Logement : 90 m<sup>2</sup>

Balcon : 9.5 m<sup>2</sup>

Cave : 4 m<sup>2</sup>

Pondérée : 117.5 m<sup>2</sup>