


1er étage
3.5 pièces
Lot 122

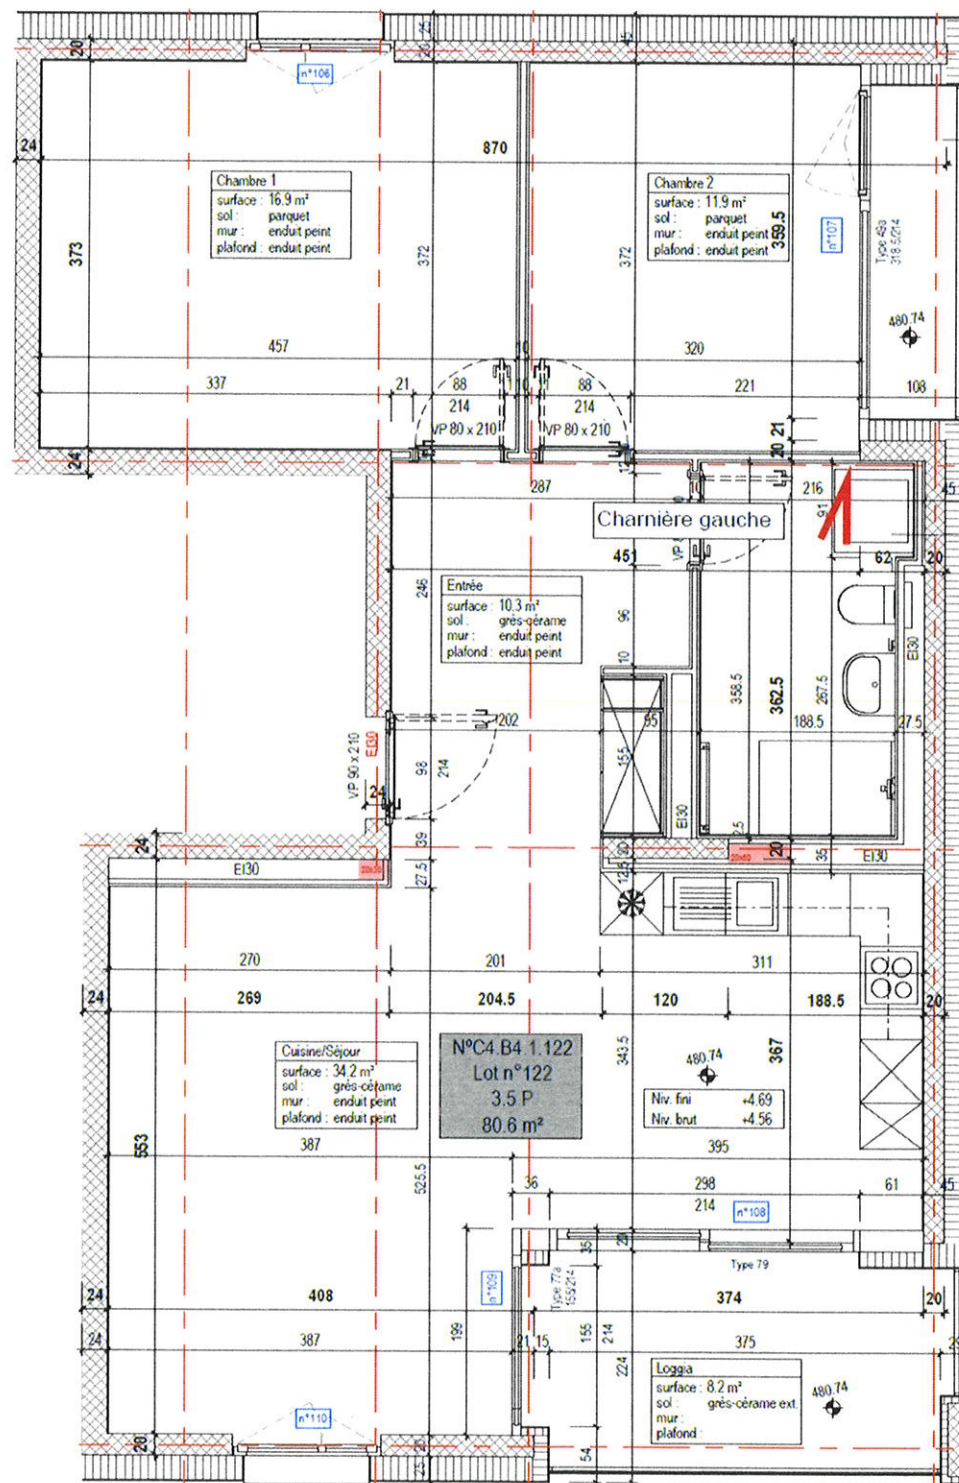

3.5 pièces

Logement : 81 m2

Terrasse : 8 m2

Pondérée : 85 m2