


Gemeins Binningen

Planblatt Nr. 4

LIEGENSCHAFTSVERWALTUNGEN

Situationsplan

Plan Zuckertal 2

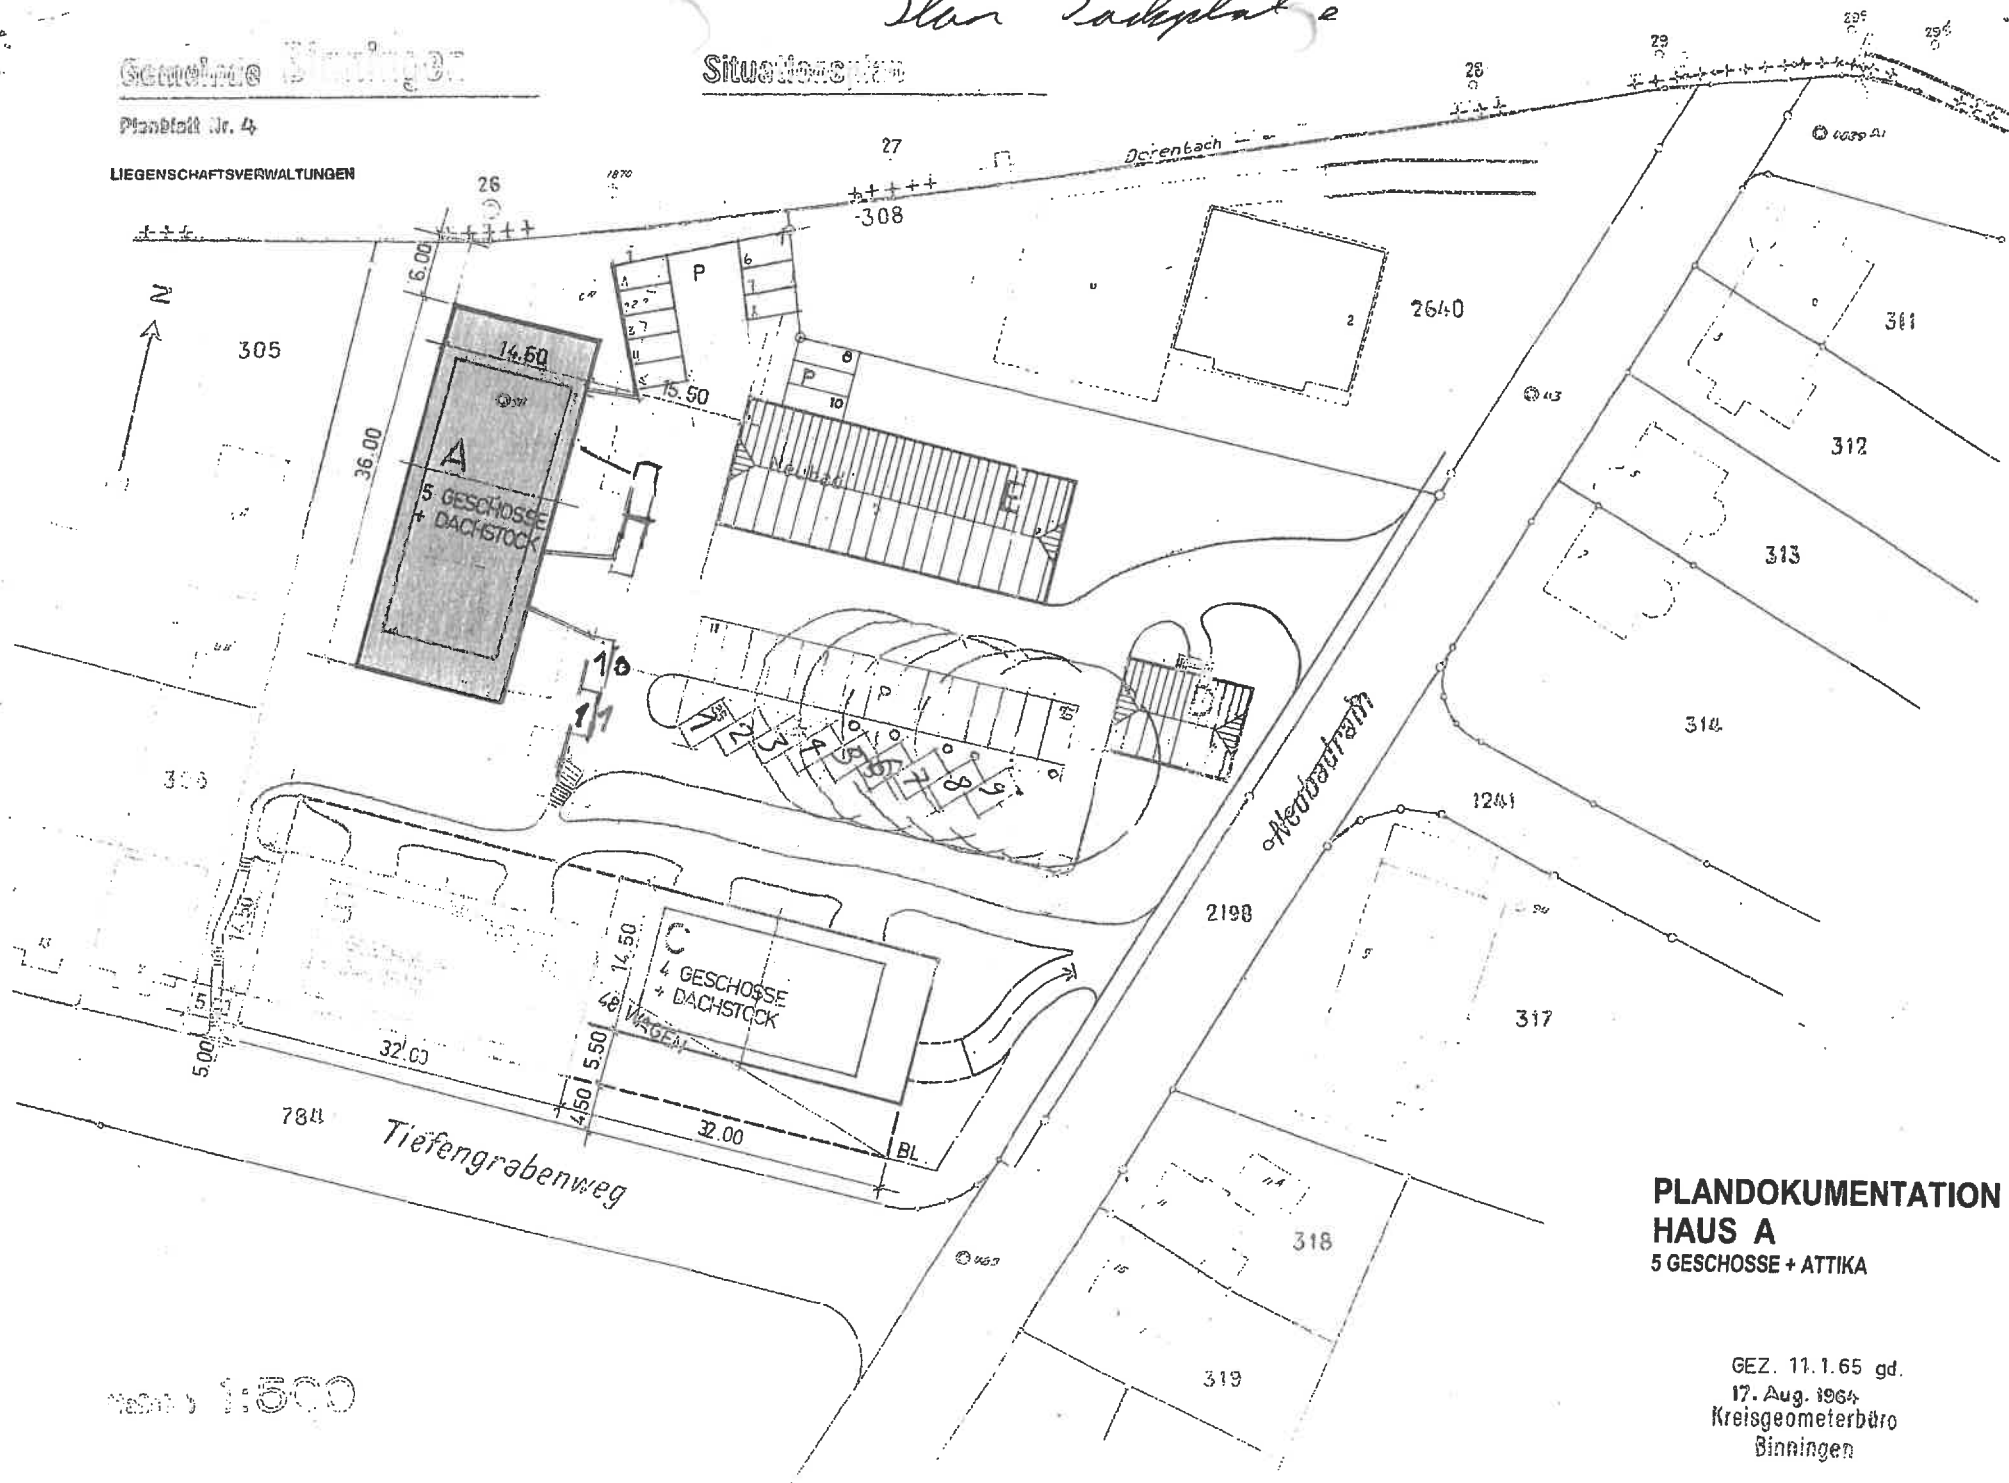

PLANDOKUMENTATION
HAUS A
5 GESCHOSSE + ATTIKA

GEZ. 11.1.65 gd.
17. Aug. 1964
Kreisgeometerbüro
Binningen

Maßstab 1:500