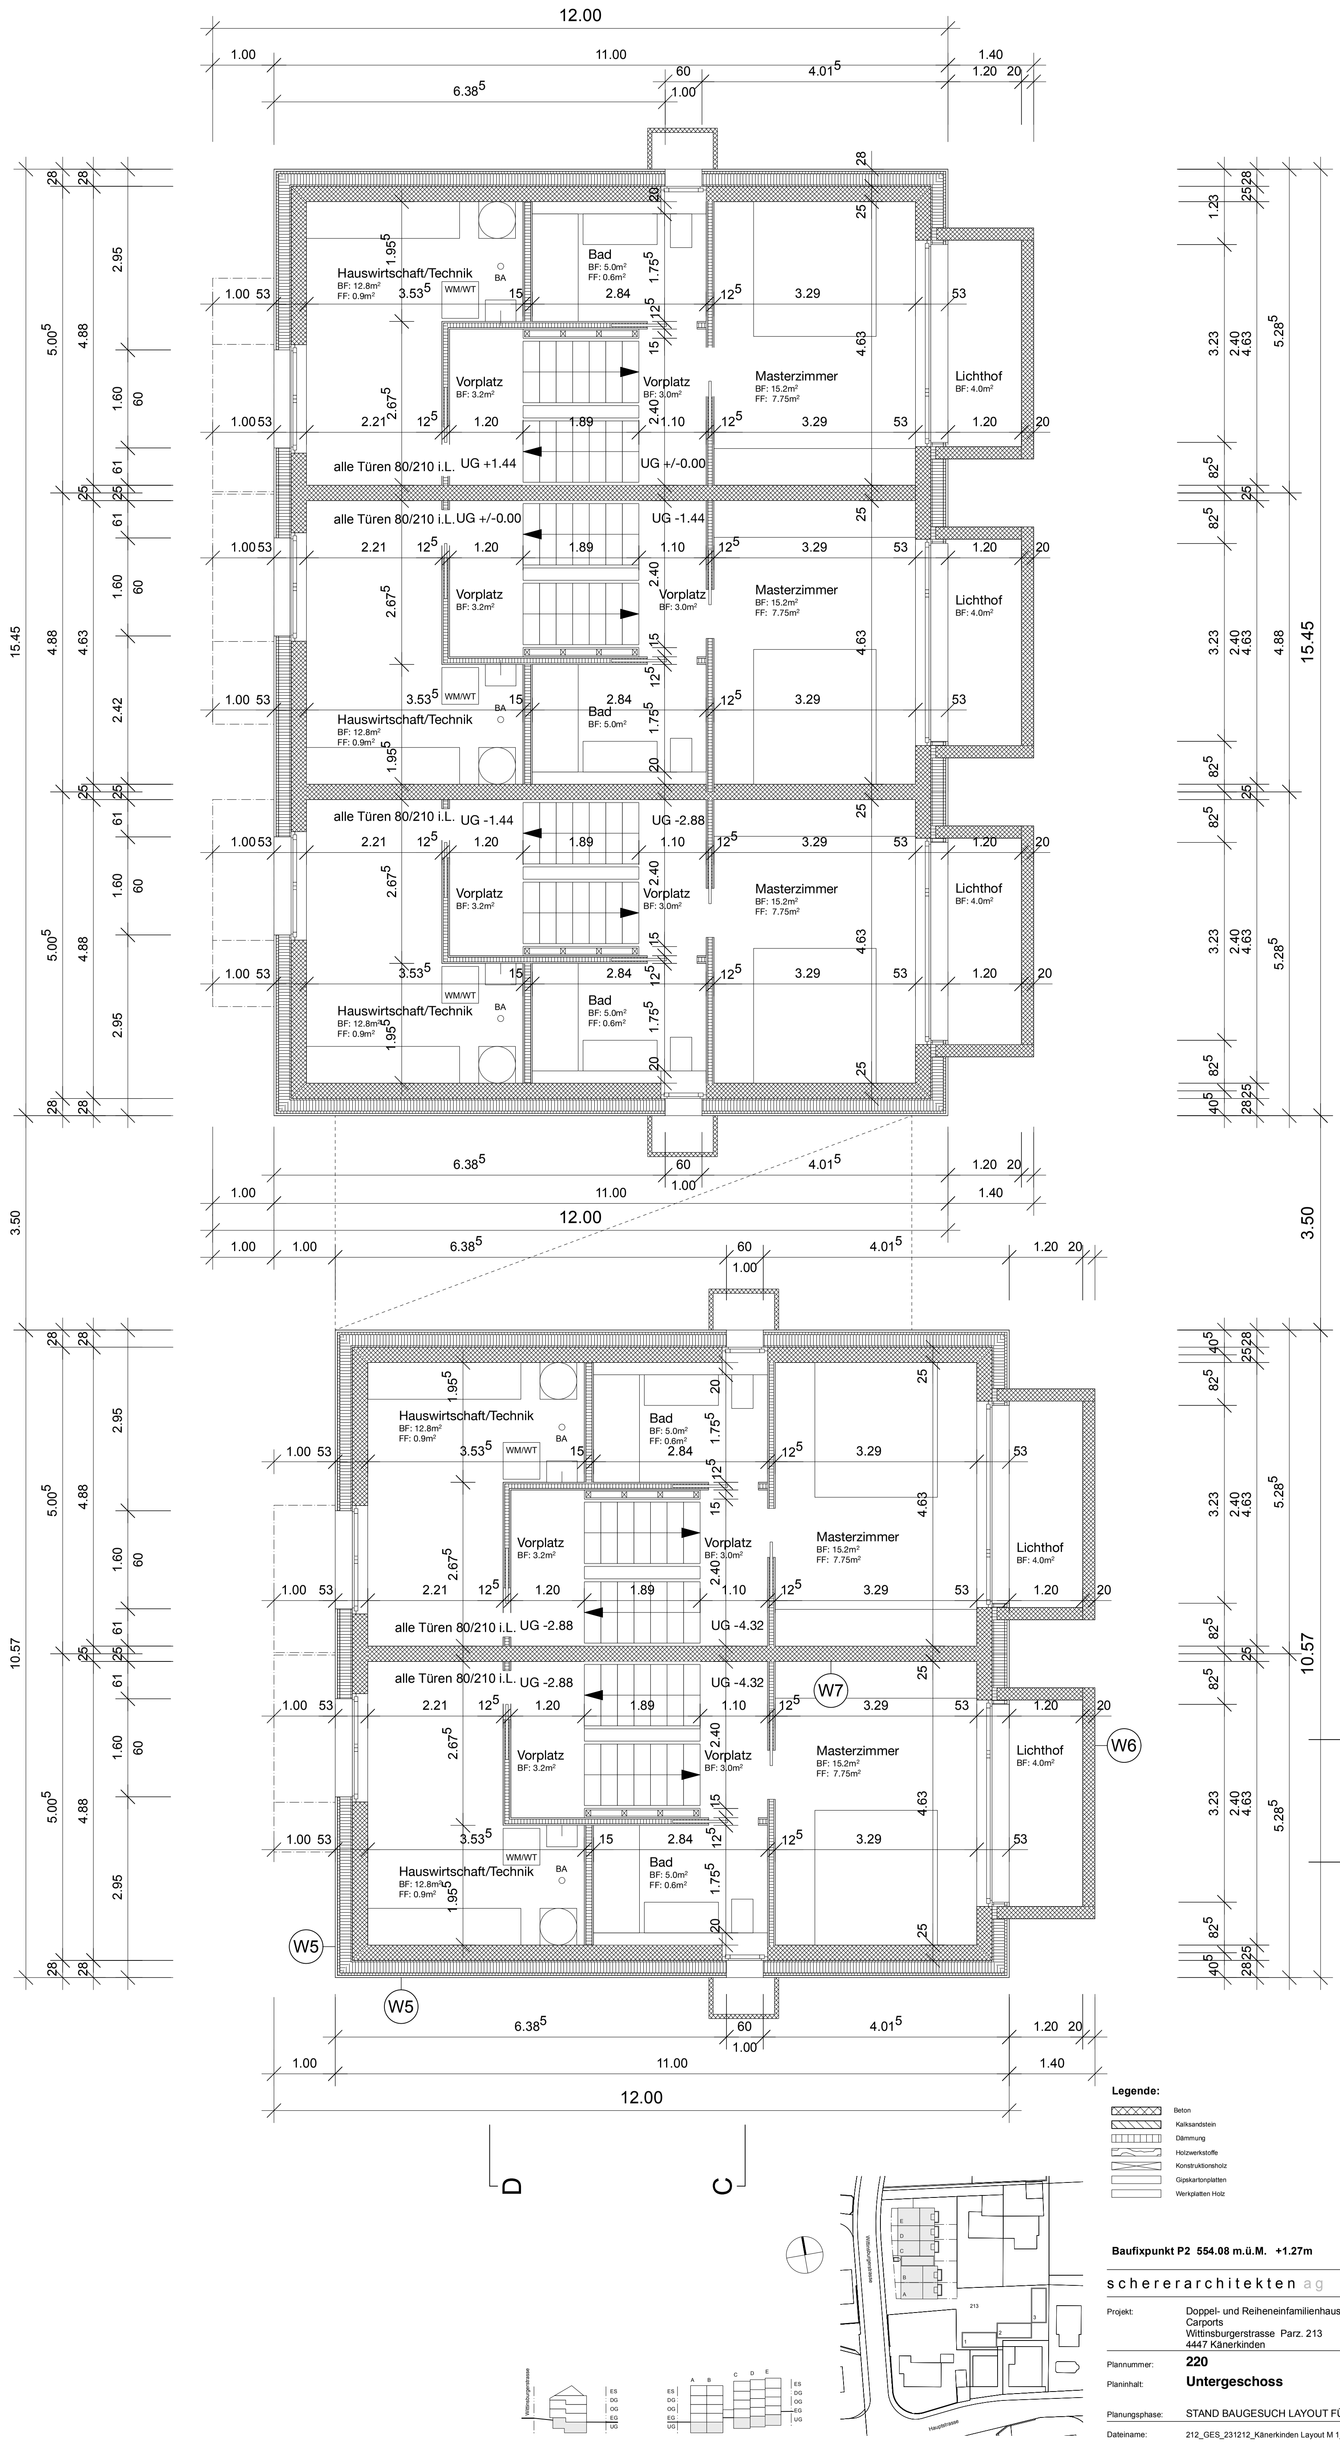

Legende:

- Beton
- Kalksandstein
- Dämmung
- Holzwerkstoffe
- Konstruktionsholz
- Gipskartonplatten
- Werkplatten Holz

Baufixpunkt P2 554.08 m.ü.M. +1.27m

Planänderungsindex

Index	Datum	Änderung

schererarchitekten ag zirkelirain 15 4410 liestal tel. 061 922 03 78 mail@scherer-arch.ch www.scherer-arch.ch

Projekt:	Doppel- und Reiheneinfamilienhaus mit Carports Wittinsburgerstrasse Parz. 213 4447 Känerkinden	Auftraggeber:	Immosax GmbH Hinterholzring 13 4443 Wittinsburg
Plannummer:	**220**	Plandatum:	12.12.23
Planinhalt:	**Untergeschoss**	Maßstab:	**1:50**
Planungsphase:	STAND BAUGESUCH LAYOUT FÜR KUNDE M 1:50	Plangrösse:	DIN A1
Dateiname:	212_GES_231212_Känerkinden Layout M 1_50.wvx	Gezeichnet:	cm

283

281

213

P3 Terrain gew: +2.40 = 555.21
Terrain neu: +2.40 = 555.21

P4 Terrain gew: +2.06 = 554.87
Terrain neu: +2.06 = 554.87

P5 Terrain gew: -1.24 = 551.57
Terrain neu: -1.24 = 551.57

P2 Terrain gew: +1.27 = 554.08
Terrain neu: +1.27 = 554.08

P1 Terrain gew: -0.40 = 552.41
Terrain neu: -0.40 = 552.41

E7 Terrain gew: +1.95 = 554.76
Terrain neu: +1.95 = 554.76

E8 Terrain gew: +1.91 = 554.72
Terrain neu: +1.91 = 554.72

E5 Terrain gew: +0.52 = 553.33
Terrain neu: +0.52 = 553.33

E6 Terrain gew: +/-0.00 = 552.81
Terrain neu: +/-0.00 = 552.81

E3 Terrain gew: +0.21 = 553.02
Terrain neu: +0.00 = 552.81

E4 Terrain gew: -0.36 = 552.45
Terrain neu: -0.70 = 552.11

E1 Terrain gew: -0.66 = 552.15
Terrain neu: -0.66 = 552.15

E2 Terrain gew:
Terrain neu:

60cm Terrain unverändert

60cm Terrain unverändert

Haus E
5.5-Zi. Whg.
NWF 156m² davon
Nebenflächen 15.7m²

Haus D
5.5-Zi. Whg.
NWF 155.8m² davon
Nebenflächen 15.4m²

Haus C
5.5-Zi. Whg.
NWF 156m² davon
Nebenflächen 15.7m²

Haus B
5.5-Zi. Whg.
NWF 156m² davon
Nebenflächen 15.7m²

Haus A
5.5-Zi. Whg.
NWF 156m² davon
Nebenflächen 15.7m²

Vorplatz E BF: 11m²
Vorplatz D BF: 10.2m²
Vorplatz C BF: 9.5m²
Vorplatz B BF: 11.2m²
Vorplatz A BF: 9m²

Entree BF: 4.8m² FF: 1.44m²
WC BF: 2.2m² FF: 0.23m²
Kochen / Essen BF: 22.8m² FF: 10.15m
Kochen / Essen BF: 22.8m² FF: 9.91m
Kochen / Essen BF: 22.8m² FF: 10.15m²
Veranda BF: 5.7m²
Vorplatz BF: 5.2m² BF: 0.36m²
Treppe BF: 4.5m²
Laube BF: 4.0m²
Laube BF: 3.7m²
Gartenfläche BF: 89.5m²
Gartenfläche BF: 35.8m²
Gartenfläche BF: 51.6m²
Gartenfläche BF: 46.3m²
Gartenfläche BF: 33.5m²
Container BF: 8.2m²
Velos/Kinderwagen etc. BF: 23.6m²
Durchfahrtsgasse BF: 101.9m² Sickerbelag Gefälle 8%

EI30 alle Türen 80/210 i.L.
Faltschiebewand
AK Obergeschoss
AK Vordach Schopf
Brunnen
OK BO +/-0.00
Baulinie
Obicht 1.80/3.00m

N.T.+1.80m
N.T.+1.00m
N.T.+0.50m
N.T.+/-0.00m
N.T.-0.70m
N.T.-1.44m

EG +2.44 / EG +1.00
EG +1.94 / EG +0.50
EG +1.44 / EG +/-0.00
EG +/-0.00 / EG -1.44

W1 W4 W8 W6

Baufixpunkt P2 554.08 m.ü.M. +1.27m

Legende:
Beton
Kalksandstein
Dämmung
Holzwerkstoffe
Konstruktionsholz
Gipskartonplatten
Werkplatten Holz

Planänderungsindex

Index	Datum	Änderung

schererarchitekten ag zirkelirain 15 4410 liestal tel. 061 922 03 78 mail@scherer-arch.ch www.scherer-arch.ch

Projekt:	Doppel- und Reiheneinfamilienhaus mit Carports Wittinsburgerstrasse Parz. 213 4447 Känerkinden	Auftraggeber:	Immosax GmbH Hinterholzring 13 4443 Wittinsburg
Plannummer:	221	Plandatum:	12.12.23
Planinhalt:	Erdgeschoss	Maßstab:	1:50
Planungsphase:	STAND BAUGESUCH LAYOUT FÜR KUNDE M 1:50	Plangrösse:	DIN A1
Dateiname:	212_GES_231212_Känerkinden Layout M 1_50.vwx	Gezeichnet:	cm

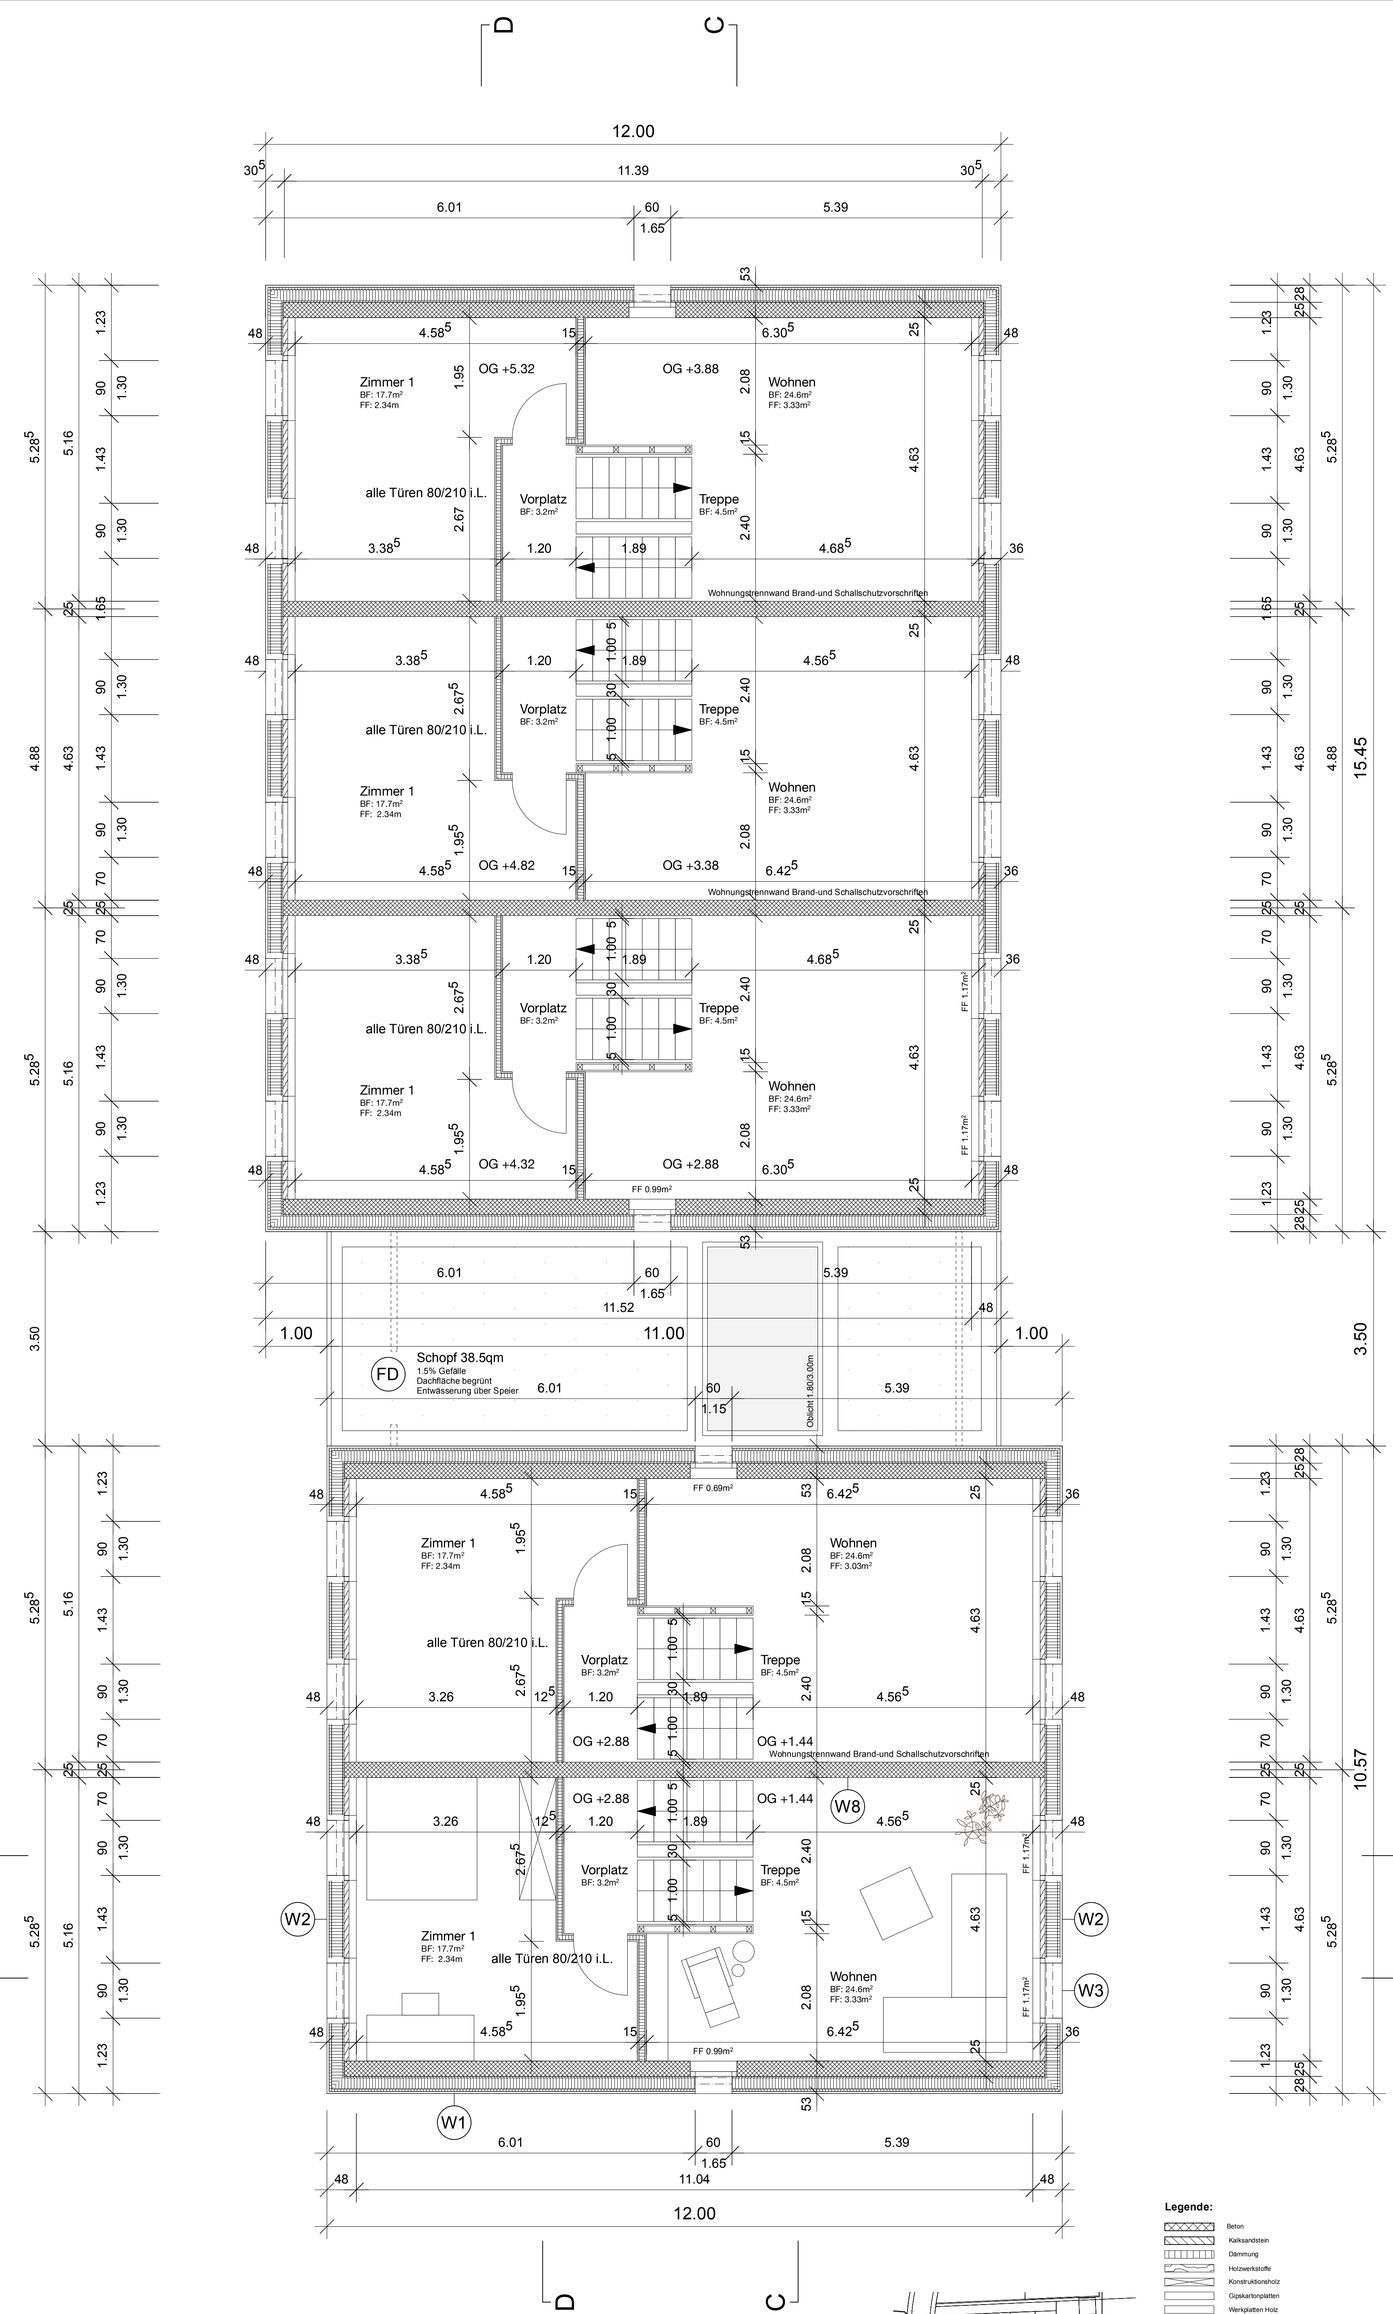

Legende:

- Beton
- Kalksandstein
- Dämmung
- Holzwerkstoffe
- Konstruktionsholz
- Gipskartonplatten
- Werkplatten Holz

Baufixpunkt P2 554.08 m.ü.M. +1.27m

Planänderungsindex

Index	Datum	Änderung

schererarchitekten ag zirkelirain 15 4410 liestal tel. 061 922 03 78 mail@scherer-arch.ch www.scherer-arch.ch

Projekt:	Doppel- und Reiheneinfamilienhaus mit Carports Wittnsburgerstrasse Parz. 213 4447 Känerkinden	Auftraggeber:	Immosax GmbH Hinterholzring 13 4443 Wittinsburg
Plannummer:	**222**	Plandatum:	12.12.23
Planinhalt:	**Obergeschoss**	Maßstab:	**1:50**
Planungsphase:	STAND BAUGESUCH LAYOUT FÜR KUNDE M 1:50	Plangrösse:	DIN A1
Dateiname:	212_GES_231212_Känerkinden Layout M 1_50.vwx	Gezeichnet:	cm

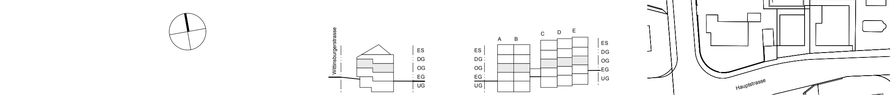

Planänderungsindex

Index	Datum	Änderung

Legende:

- Beton
- Kalksandstein
- Dämmung
- Holzwerkstoffe
- Konstruktionsholz
- Gipskartonplatten
- Werkplatten Holz

Baufixpunkt P2 554.08 m.ü.M. +1.27m

schererarchitekten ag zirkelirain 15 4410 liestal tel. 061 922 03 78 mail@scherer-arch.ch www.scherer-arch.ch

Projekt:	Doppel- und Reiheneinfamilienhaus mit Carports Wittinsburgerstrasse Parz. 213 4447 Känerkinden	Auftraggeber:	Immosax GmbH Hinterholzring 13 4443 Wittinsburg
Plannummer:	**223**	Plandatum:	12.12.23
Planinhalt:	**Dachgeschoss**	Maßstab:	**1:50**
Planungsphase:	STAND BAUGESUCH LAYOUT FÜR KUNDE M 1:50	Plangrösse:	DIN A1
Dateiname:	212_GES_231212_Känerkinden Layout M 1_50.vwx	Gezeichnet:	cm

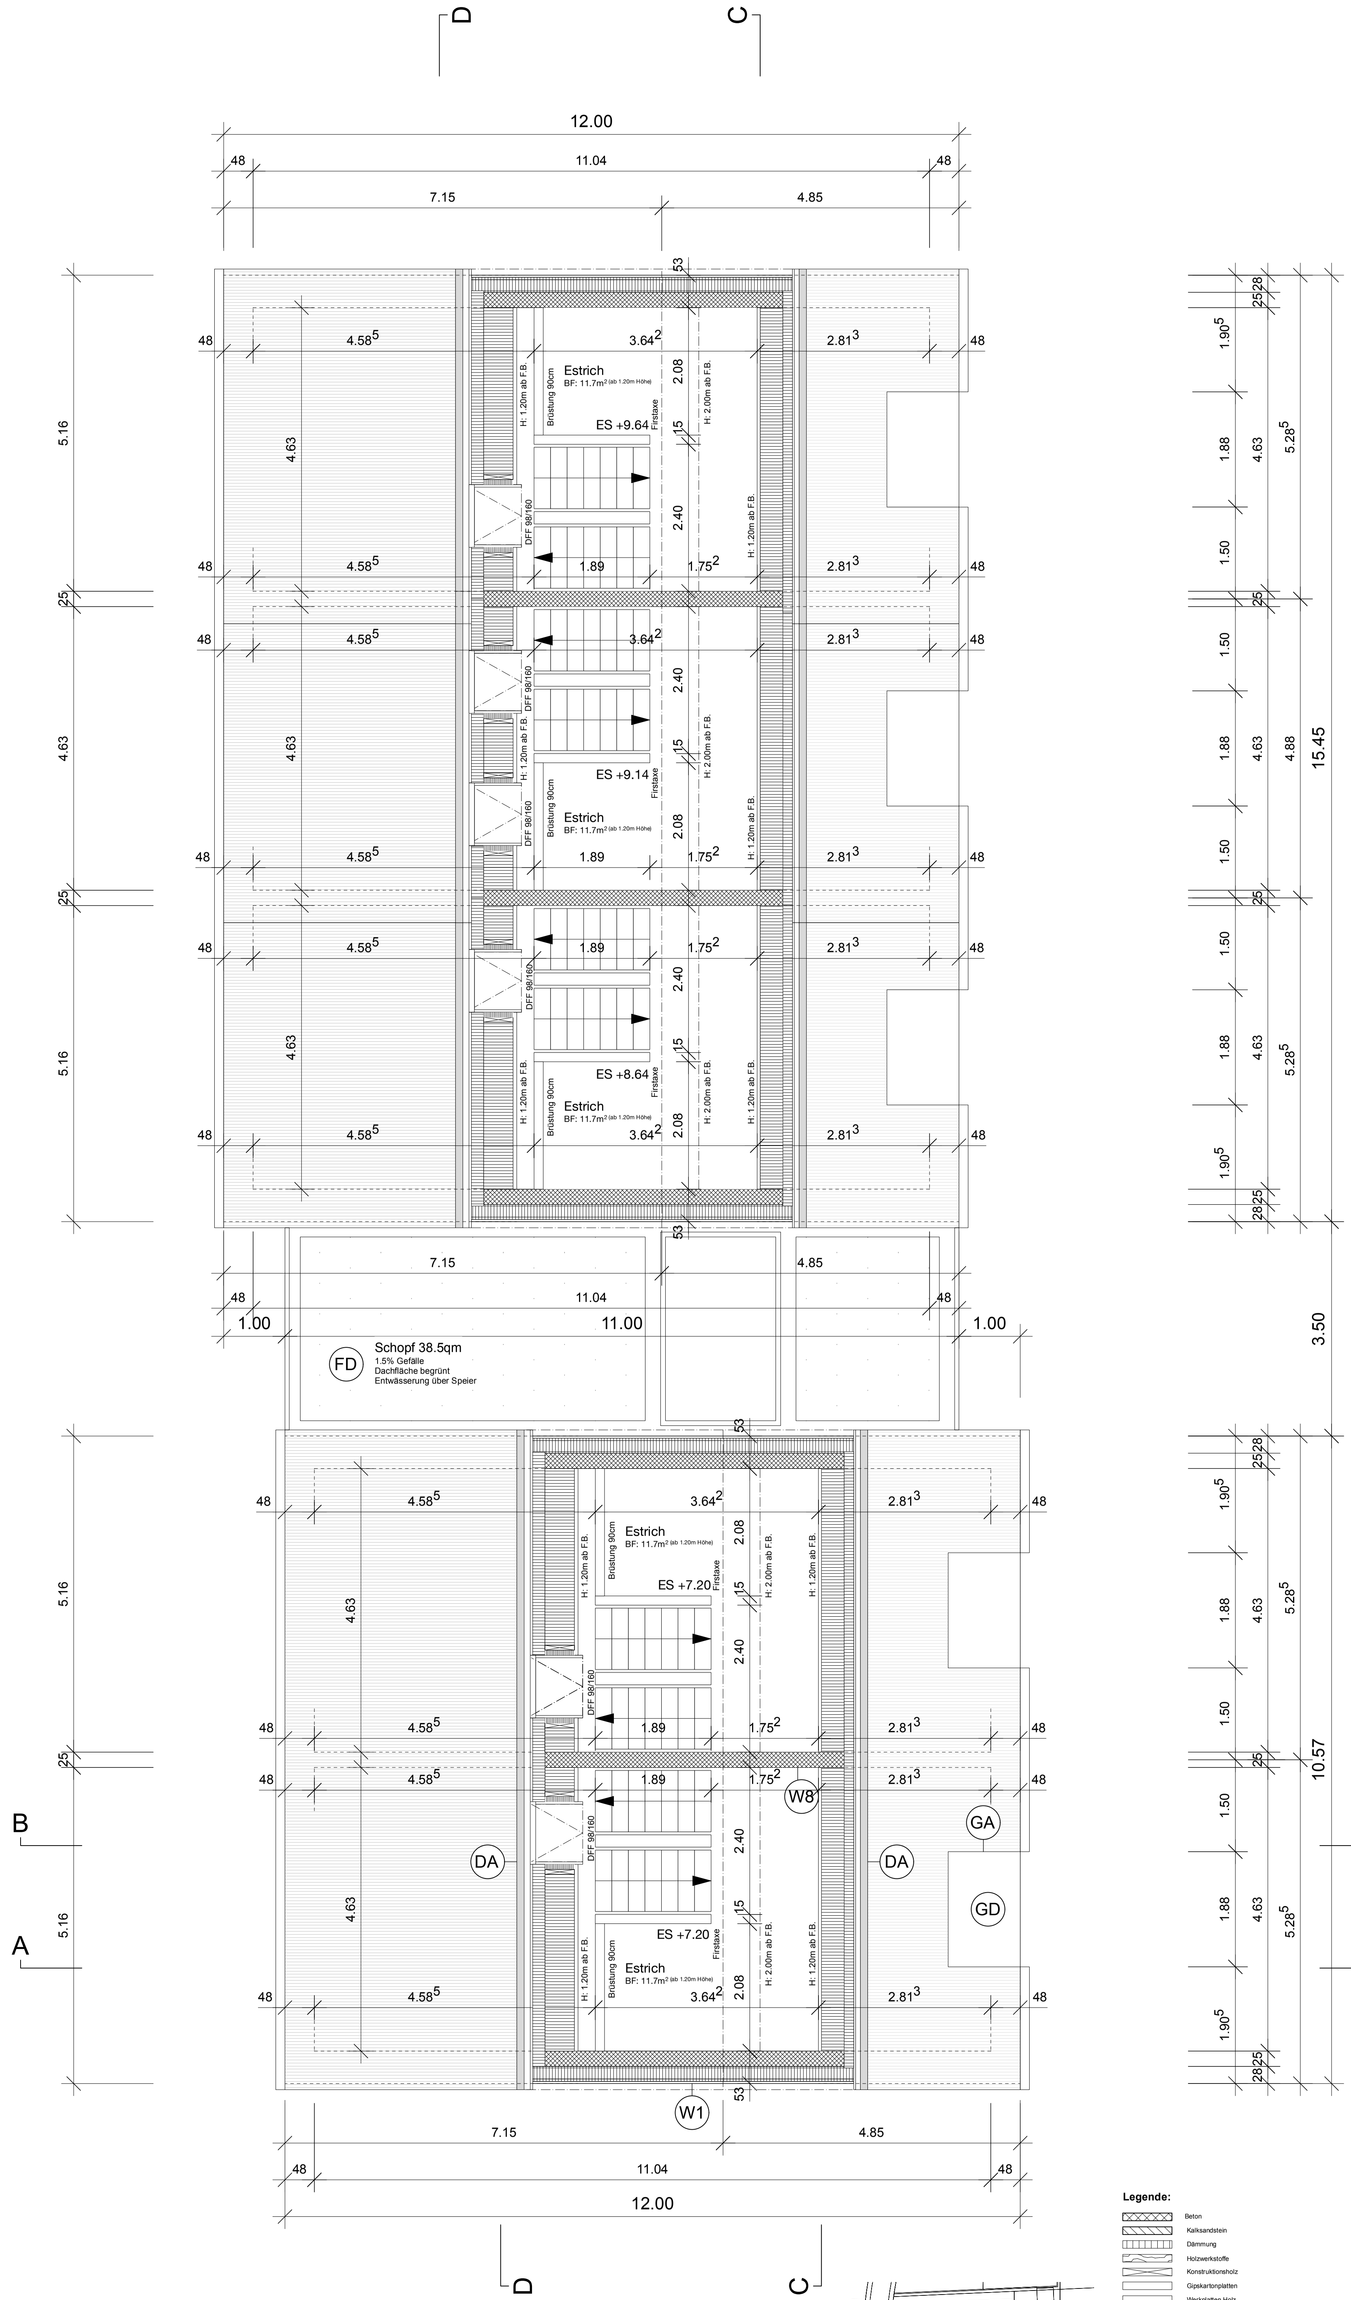

Legende:

- Beton
- Kalksandstein
- Dämmung
- Holzwerkstoffe
- Konstruktionsholz
- Gipskartonplatten
- Werkplatten Holz

Baufixpunkt P2 554.08 m.ü.M. +1.27m

Planänderungsindex

Index	Datum	Änderung

schererarchitekten ag zirkelirain 15 4410 liestal tel. 061 922 03 78 mail@scherer-arch.ch www.scherer-arch.ch

Projekt:	Doppel- und Reiheneinfamilienhaus mit Carports Wittnsburgerstrasse Parz. 213 4447 Känerkinden	Auftraggeber:	Immosax GmbH Hinterholzring 13 4443 Wittinsburg
Plannummer:	**224**	Plandatum:	12.12.23
Planinhalt:	**Estrichbereich**	Maßstab:	**1:50**
Planungsphase:	STAND BAUGESUCH LAYOUT FÜR KUNDE M 1:50	Plangrösse:	DIN A1
Dateiname:	212_GES_231212_Känerkinden Layout M 1_50.vwx	Gezeichnet:	cm

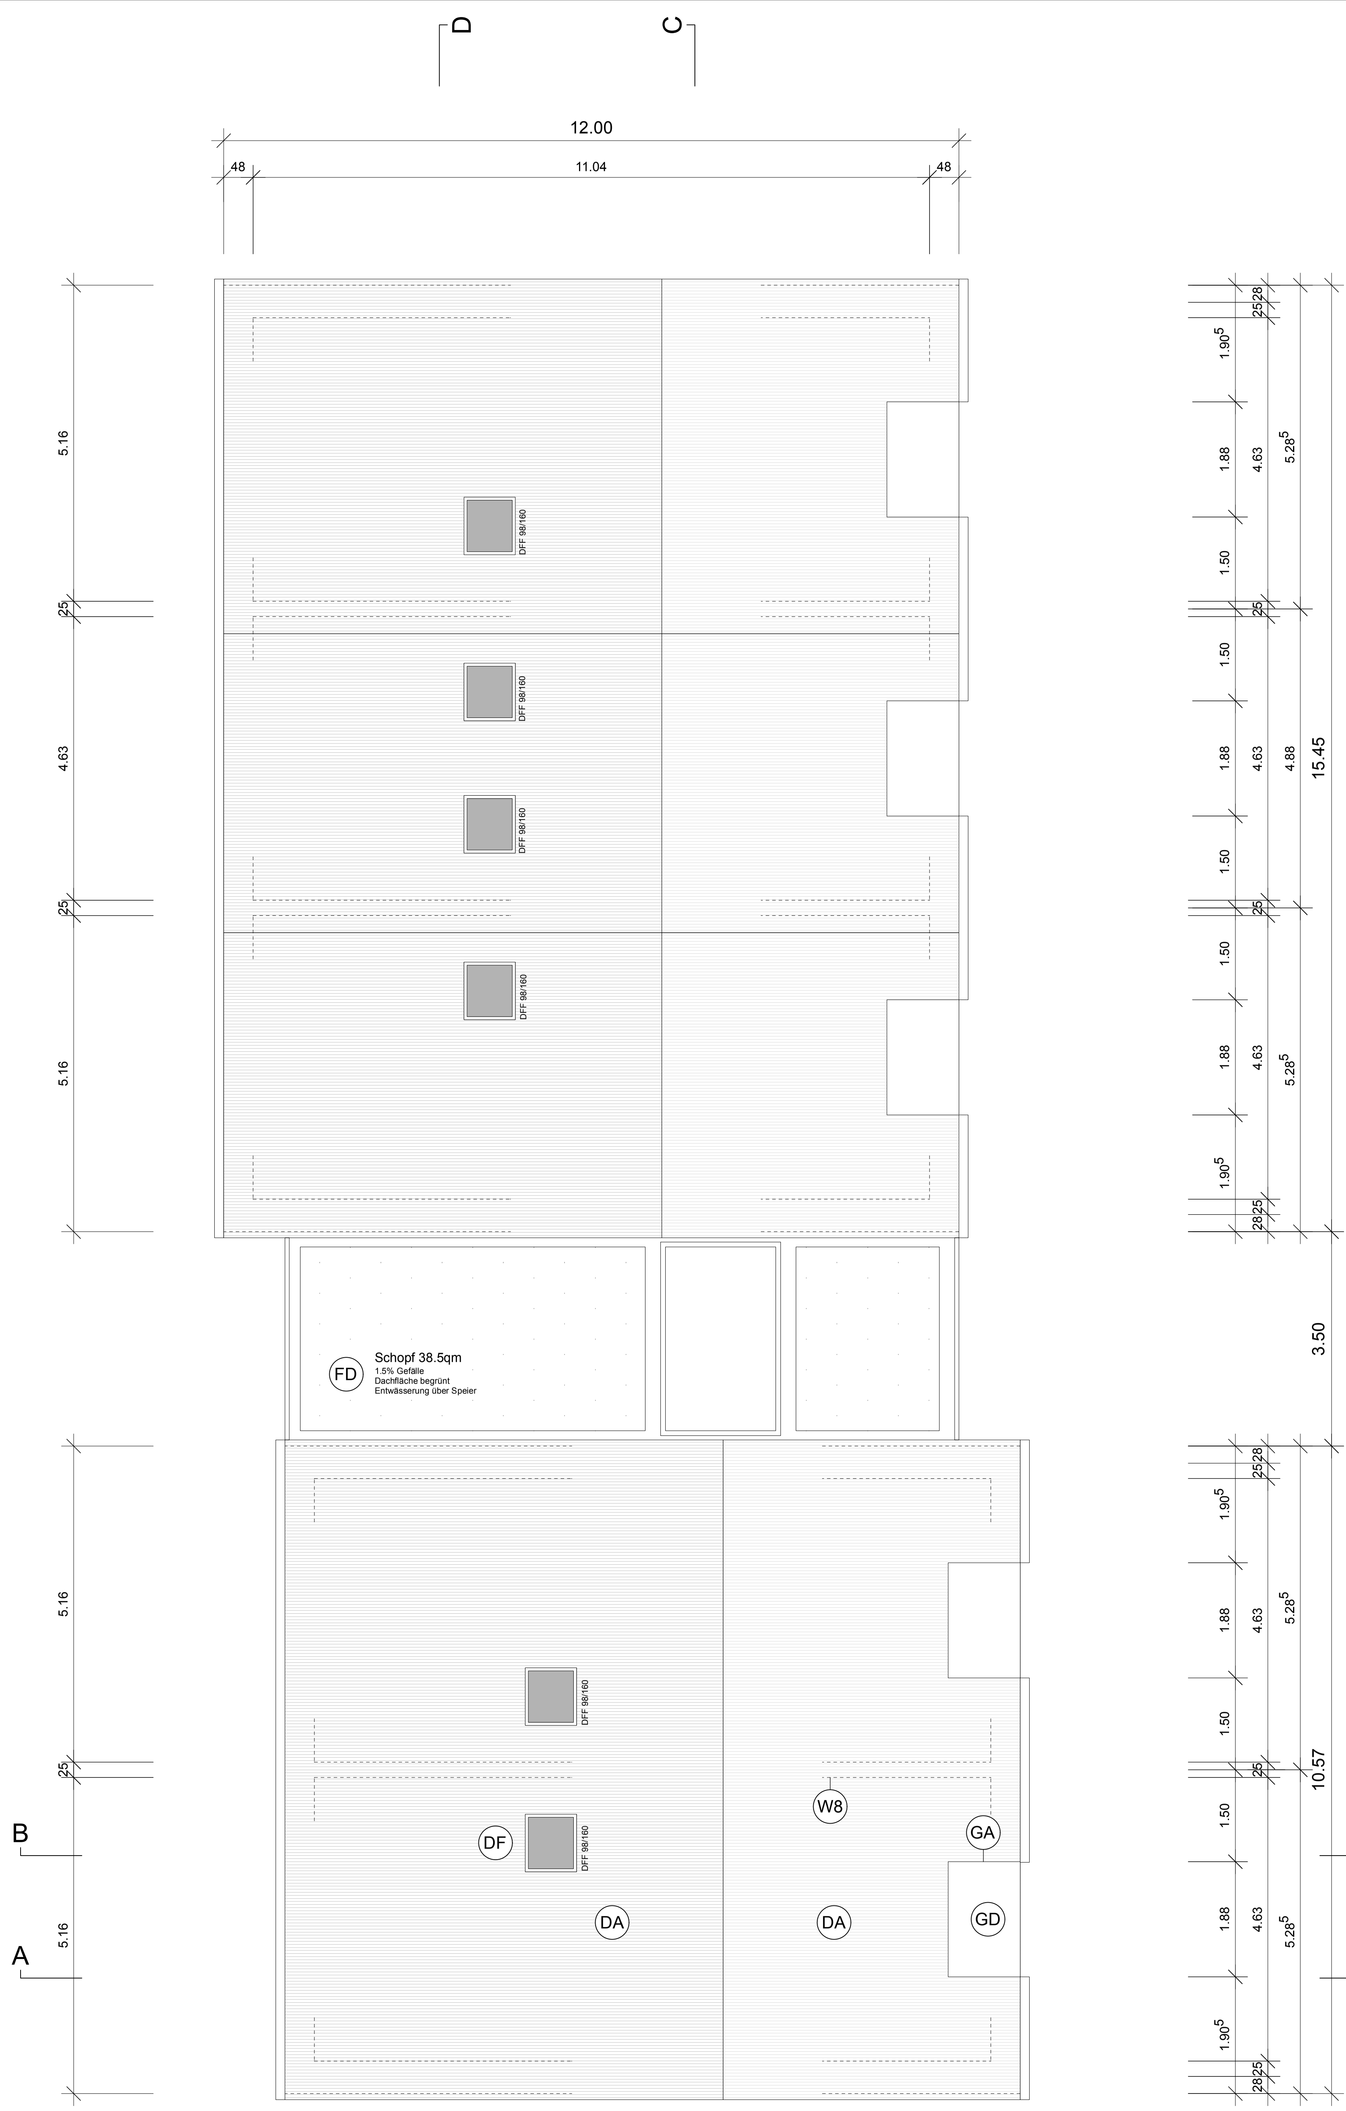

Legende:

- Beton
- Kalksandstein
- Dämmung
- Holzwerkstoffe
- Konstruktionsholz
- Gipskartonplatten
- Werkplatten Holz

Baufixpunkt P2 554.08 m.ü.M. +1.27m

Planänderungsindex

Index	Datum	Änderung

schererarchitekten ag zirkelirain 15 4410 liestal tel. 061 922 03 78 mail@scherer-arch.ch www.scherer-arch.ch

Projekt:	Doppel- und Reiheneinfamilienhaus mit Carports Wittinsburgerstrasse Parz. 213 4447 Känerkinden	Auftraggeber:	Immosax GmbH Hinterholzring 13 4443 Wittinsburg
Plannummer:	**225**	Plandatum:	12.12.23
Planinhalt:	**Dachaufsicht**	Maßstab:	**1:50**
Planungsphase:	STAND BAUGESUCH LAYOUT FÜR KUNDE M 1:50	Plangrösse:	DIN A1
Dateiname:	212_GES_231212_Känerkinden Layout M 1_50.vwx	Gezeichnet:	cm

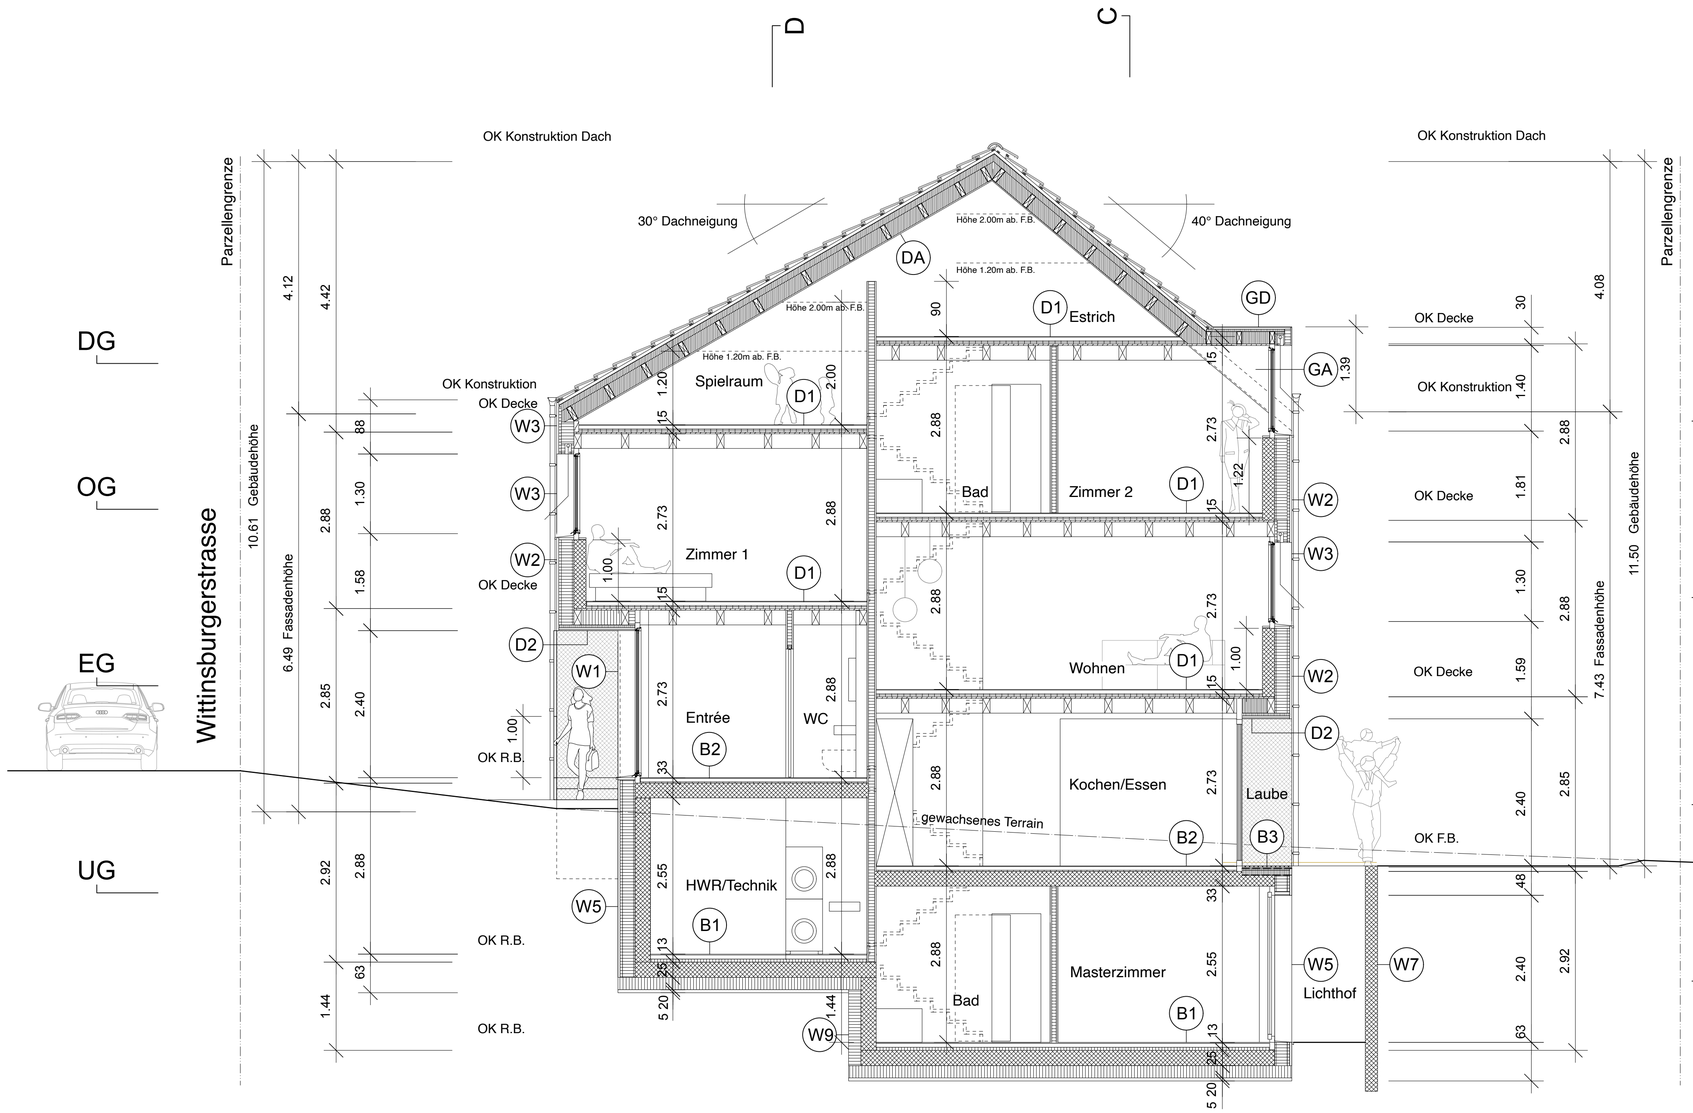

DA Dachaufbau:

Flachziegeleindeckung	
Lattung	30mm
Hinterlüftung	48mm
Steico Multi UDB	
Weichfaser	80mm
Dämmung	240mm
Dampfbremse	
Dreischichtplatte Fichte	19mm

W1 Aussenwandaufbau
Giebelfassade mit Putz S30mm:

Sichtbetonwand	250mm
Ausgleichesschicht	20mm
Dämmung	240mm
Aufbau Aussenputz	20-40mm

W2 Aussenwandaufbau Kompaktfassade mit Betonbrüstung / Strukturputz 480mm:

Betonbrüstung	200mm
Ausgleichsschicht/Dampfbremse	
Dämmung/Ständer	220mm
Aufbau Aussenputz	20-40mm

W3 Aussenwandaufbau Kompaktfassade in Fensterebene 360mm:

Betonbrüstung Aufsicht	
OSB Platte	80mm
Ausgleichsschicht/Dampfbremse	
Dämmung/Ständer	240mm
Aufbau Aussenputz	20-40mm

W4 Aussenwandaufbau
Zwischentfassade mit Holzschalung 500mm:

GKF doppelt beplankt	25mm
Installationszone ausgeo.	50mm
OSB	15mm
Dampfbremse	
Dämmung/Ständer	240mm
Dämmung	80mm
Hinterlüftung	40mm
Lattung	30mm
Holzschalung	20mm

W5 Wand Untergeschoss (unter Terrain):

Sichtbetonwand WD	250mm
Ausgleichesschicht	20mm
Perimeterdämmung XPS	240mm
Abdichtung	
Sickerfolie	

W6 Aufdoppelung
Rahmenverbreiterung 310mm:

Rahmenverbreiterung	80mm
Dämmung	150mm
Hinterlüftung/Lattung	50mm
Holzschalung	20mm

W7 Wand Lichthof 200mm:

Betonwand	200mm
Abdichtung gem. Bauleitung	

W8 Wohnungstrennwand
Sichtbeton 250mm:
Brand-und Schallschutzvorschriften beachten

W9 Trennwand unter Terrain:

Sichtbetonwand WD	250mm
Beschichtung	20mm
Perimeterdämmung XPS	220mm

D1 Deckenaufbau:

Bodenbelag	10mm
Unterlagsboden mit BH	60mm
Schutzfolie	
T-Dämmung mineralisch	20mm
Ausgleichesdämmung	30mm
Dreischichtplatte	27mm
Sichtgebälk gem. Zimmermann	

D2 Deckenaufbau:

Bodenbelag	10mm
Unterlagsboden mit BH	60mm
Schutzfolie	
T-Dämmung mineralisch	20mm
Ausgleichesdämmung	30mm
Dreischichtplatte	27mm
Gebälk gem. Zimmermann	ausgeklämmt
Hinterlüftung	40mm
Lattung	30mm
Holzschalung	20mm

B1 Bodenaufbau UG 630mm:

Bodenbelag	10mm
Unterlagsböden mit BH	60mm
T-Dämmung mineralisch	20mm
Ausgleichesdämmung	30mm
Feuchtigkeitssperre	10mm
Betonbodenplatte (WD)	250mm
Misaporädämmung	200mm
Magerbetonsohle	50mm

B2 Bodenaufbau EG 330mm:

Bodenbelag	10mm
Unterlagsboden mit BH	60mm
T-Dämmung mineralisch	20mm
Betondecke	240mm

B3 Bodenaufbau Flachdach EG
Laube/Veranda 330cm:

Zementplatte	20mm
Trennlage	20mm
Sarnafil	
Dämmung	20mm
Dämmung	80mm
Dampfbremse	
Betondecke	180mm

GD Gaube Dachaufbau 30°/40°:

Kupfereinfassung	
Hinterlüftung /Lattung	30mm
Steico Multi UDB	
Weichfaser	40mm
Gebälk/Dämmung	240mm
Dampfbremse	
Dreischichtplatte Fichte	27mm

GA Gaube Wandaufbau:

Kupfereinfassung	
Hinterlüftung/Lattung	30mm
Steico Multi UDB	
Weichfaser	40mm
Gebälk/Dämmung	200mm
Dampfbremse	
Dreischichtplatte Fichte	27mm

FD Flachdauchaufbau
Schopf/Carports:

Kiesbegrünung	
Substrat	100mm
Abdichtung	5mm
Dämmung	100mm
Abdichtung	
Dreischichtplatte	80mm

Legende:

- Beton
- Kalksandstein
- Dämmung
- Holzwerkstoffe
- Konstruktionsholz
- Gipskartonplatten
- Werkplatten Holz

Baufixpunkt P2 554.08 m.ü.M. +1.27m

Planänderungsindex

Index	Datum	Änderung

schererarchitekten ag zirkelirain 15 4410 liestal tel. 061 922 03 78 mail@scherer-arch.ch www.scherer-arch.ch

Projekt:	Doppel- und Reiheneinfamilienhaus mit Carports Wittinsburgerstrasse Parz. 213 4447 Känerkinden	Auftraggeber:	Immosax GmbH Hinterholzring 13 4443 Wittinsburg
Plannummer:	**226**	Plandatum:	12.12.23
Planinhalt:	**Querschnitt A-A**	Maßstab:	**1:100**
Planungsphase:	STAND BAUGESUCH LAYOUT FÜR KUNDE M 1:50	Plangrösse:	DIN A1
Dateiname:	212_GES_231212_Känerkinden Layout M 1_50.vwx	Gezeichnet:	cm

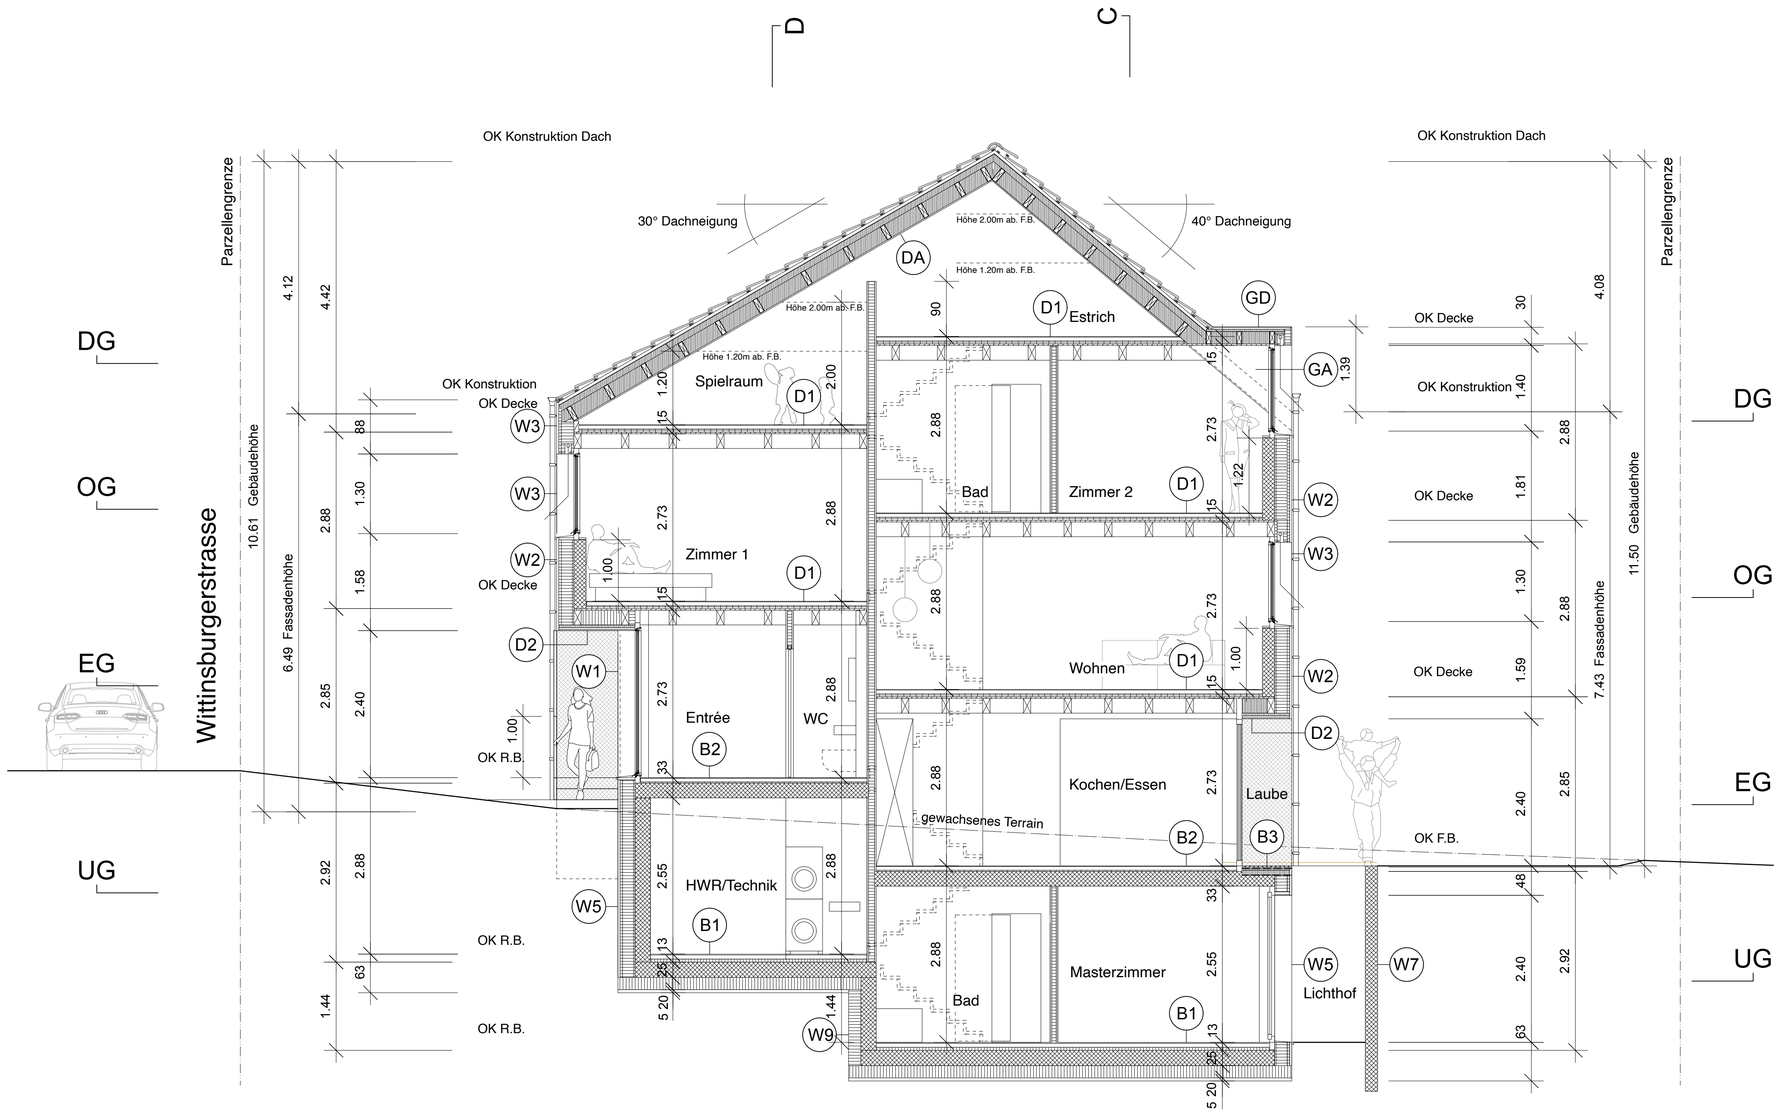

DA Dachaufbau:

Flachziegeleindeckung	
Lattung	30mm
Hinterlüftung	48mm
Steico Multi UDB	
Weichfaser	80mm
Dämmung	240mm
Dampfbremse	
Dreischichtplatte Fichte	19mm

W1 Aussenwandaufbau
Giebelfassade mit Putz S30mm:

Sichtbetonwand	250mm
Ausgleichesschicht	20mm
Dämmung	240mm
Aufbau Aussenputz	20-40mm

W2 Aussenwandaufbau Kompaktfassade mit Betonbrüstung / Strukturputz 480mm:

Betonbrüstung	200mm
Ausgleichsschicht/Dampfbremse	
Dämmung/Ständer	220mm
Aufbau Aussenputz	20-40mm

W3 Aussenwandaufbau Kompaktfassade in Fensterebene 360mm:

Betonbrüstung Aufsicht	
OSB Platte	80mm
Ausgleichsschicht/Dampfbremse	
Dämmung/Ständer	240mm
Aufbau Aussenputz	20-40mm

W4 Aussenwandaufbau
Zwischentfassade mit Holzschalung 500mm:

GKF doppelt beplankt	25mm
Installationszone ausgeo.	50mm
OSB	15mm
Dampfbremse	
Dämmung/Ständer	240mm
Dämmung	80mm
Hinterlüftung	40mm
Lattung	30mm
Holzschalung	20mm

W5 Wand Untergeschoss (unter Terrain):

Sichtbetonwand WD	250mm
Ausgleichesschicht	20mm
Perimeterdämmung XPS	240mm
Abdichtung	
Sickerfolie	

W6 Aufdoppelung
Rahmenverbreiterung 310mm:

Rahmenverbreiterung	80mm
Dämmung	150mm
Hinterlüftung/Lattung	50mm
Holzschalung	20mm

W7 Wand Lichthof 200mm:

Betonwand	200mm
Abdichtung gem. Bauleitung	

W8 Wohnungstrennwand
Sichtbeton 250mm:
Brand-und Schallschutzvorschriften beachten

W9 Trennwand unter Terrain:

Sichtbetonwand WD	250mm
Beschichtung	20mm
Perimeterdämmung XPS	220mm

D1 Deckenaufbau:

Bodenbelag	10mm
Unterlagsboden mit BH	60mm
Schutzfolie	
T-Dämmung mineralisch	20mm
Ausgleichesdämmung	30mm
Dreischichtplatte	27mm
Sichtgebälk gem. Zimmermann	

D2 Deckenaufbau:

Bodenbelag	10mm
Unterlagsboden mit BH	60mm
Schutzfolie	
T-Dämmung mineralisch	20mm
Ausgleichesdämmung	30mm
Dreischichtplatte	27mm
Gebälk gem. Zimmermann	ausgeklämmt
Hinterlüftung	40mm
Lattung	30mm
Holzschalung	20mm

B1 Bodenaufbau UG 630mm:

Bodenbelag	10mm
Unterlagsböden mit BH	60mm
T-Dämmung mineralisch	20mm
Ausgleichesdämmung	30mm
Feuchtigkeitssperre	10mm
Betonbodenplatte (WD)	250mm
Misapordämmung	200mm
Magerbetonsohle	50mm

B2 Bodenaufbau EG 330mm:

Bodenbelag	10mm
Unterlagsboden mit BH	60mm
T-Dämmung mineralisch	20mm
Betondecke	240mm

B3 Bodenaufbau Flachdach EG
Laube/Veranda 330cm:

Zementplatte	20mm
Hinterlüftung	20mm
Sarnafil	
Dämmung	20mm
Dämmung	80mm
Dampfbremse	
Betondecke	180mm

GD Gaube Dachaufbau 30°/40°:

Kupfereinfassung	
Hinterlüftung /Lattung	30mm
Steico Multi UDB	
Weichfaser	40mm
Gebälk/Dämmung	240mm
Dampfbremse	
Dreischichtplatte Fichte	27mm

GA Gaube Wandaufbau:

Kupfereinfassung	
Hinterlüftung/Lattung	30mm
Steico Multi UDB	
Weichfaser	40mm
Gebälk/Dämmung	200mm
Dampfbremse	
Dreischichtplatte Fichte	27mm

FD Flachdauchaufbau
Schopf/Carports:

Kiesbegrünung	
Substrat	100mm
Abdichtung	5mm
Dämmung	100mm
Abdichtung	
Dreischichtplatte	80mm

Legende:

- Beton
- Kalksandstein
- Dämmung
- Holzwerkstoffe
- Konstruktionsholz
- Gipskartonplatten
- Werkplatten Holz

Baufixpunkt P2 554.08 m.ü.M. +1.27m

Planänderungsindex

Index	Datum	Änderung

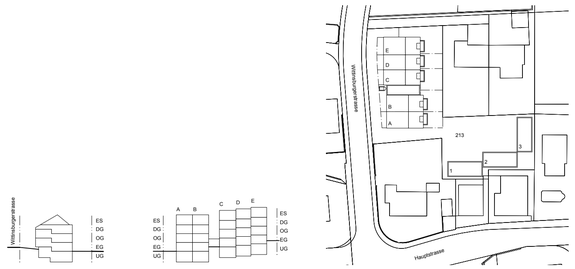

schererarchitekten ag zirkelirain 15 4410 liestal tel. 061 922 03 78 mail@scherer-arch.ch www.scherer-arch.ch

Projekt:	Doppel- und Reiheneinfamilienhaus mit Carports Wittinsburgerstrasse Parz. 213 4447 Känerkinden	Auftraggeber:	Immosax GmbH Hinterholzring 13 4443 Wittinsburg
Plannummer:	**227**	Plandatum:	12.12.23
Planinhalt:	**Querschnitt B-B**	Maßstab:	**1:100**
Planungsphase:	STAND BAUGESUCH LAYOUT FÜR KUNDE M 1:50	Plangrösse:	DIN A1
Dateiname:	212_GES_231212_Känerkinden Layout M 1_50.vwx	Gezeichnet:	cm

Legende:

- Beton
- Kalksandstein
- Dämmung
- Holzwerkstoffe
- Konstruktionsholz
- Gipskartonplatten
- Werkplatten Holz

Baufixpunkt P2 554.08 m.ü.M. +1.27m

Planänderungsindex

Index	Datum	Änderung

schererarchitekten ag zirkelirain 15 4410 liestal tel. 061 922 03 78 mail@scherer-arch.ch www.scherer-arch.ch

Projekt:	Doppel- und Reiheneinfamilienhaus mit Carports Wittinsburgerstrasse Parz. 213 4447 Känerkinden	Auftraggeber:	Immosax GmbH Hinterholzring 13 4443 Wittinsburg
Plannummer:	**228**	Plandatum:	12.12.23
Planinhalt:	**Längsschnitt C-C**	Maßstab:	**1:100**
Planungsphase:	STAND BAUGESUCH LAYOUT FÜR KUNDE M 1:50	Plangrösse:	DIN A1
Dateiname:	212_GES_231212_Känerkinden Layout M 1_50.vwx	Gezeichnet:	cm

Legende:

- Beton
- Kalksandstein
- Dämmung
- Holzwerkstoffe
- Konstruktionsholz
- Gipskartonplatten
- Werkplatten Holz

Baufixpunkt P2 554.08 m.ü.M. +1.27m

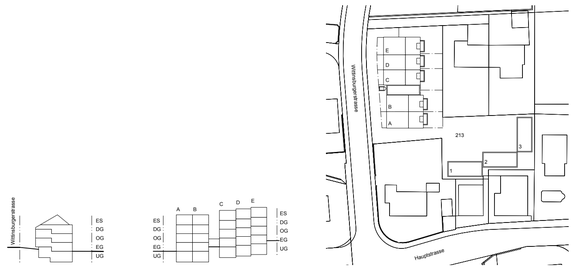

Planänderungsindex

Index	Datum	Änderung

schererarchitekten ag zirkelirain 15 4410 liestal tel. 061 922 03 78 mail@scherer-arch.ch www.scherer-arch.ch

Projekt:	Doppel- und Reiheneinfamilienhaus mit Carports Wittinsburgerstrasse Parz. 213 4447 Känerkinden	Auftraggeber:	Immosax GmbH Hinterholzring 13 4443 Wittinsburg
Plannummer:	**229**	Plandatum:	12.12.23
Planinhalt:	**Längsschnitt D-D**	Maßstab:	**1:100**
Planungsphase:	STAND BAUGESUCH LAYOUT FÜR KUNDE M 1:50	Plangrösse:	DIN A1
Dateiname:	212_GES_231212_Känerkinden Layout M 1_50.vwx	Gezeichnet:	cm

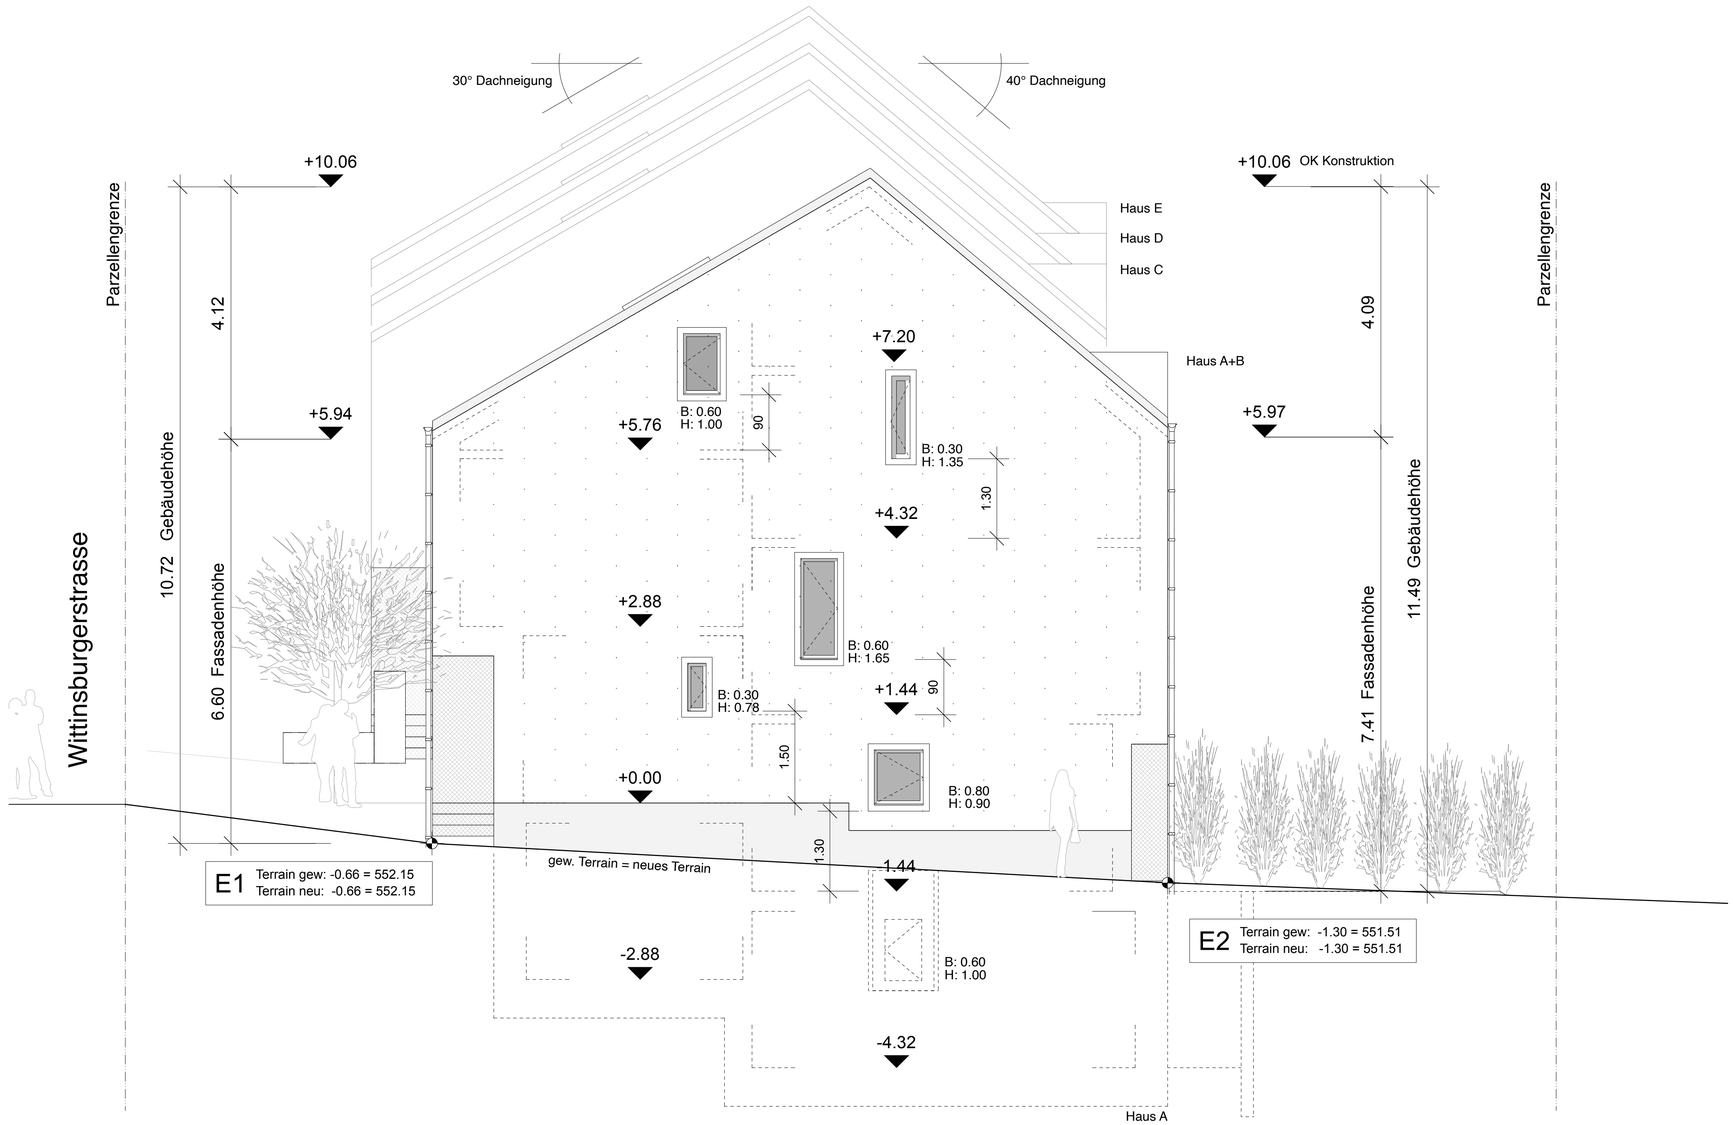

Legende:

- Beton
- Kalksandstein
- Dämmung
- Holzwerkstoffe
- Konstruktionsholz
- Gipskartonplatten
- Werkplatten Holz

Baufixpunkt P2 554.08 m.ü.M. +1.27m

Planänderungsindex

Index	Datum	Änderung

schererarchitekten ag zirkelirain 15 4410 liestal tel. 061 922 03 78 mail@scherer-arch.ch www.scherer-arch.ch

Projekt:	Doppel- und Reiheneinfamilienhaus mit Carports Wittinsburgerstrasse Parz. 213 4447 Känerkinden	Auftraggeber:	Immosax GmbH Hinterholzring 13 4443 Wittinsburg
Plannummer:	**230**	Plandatum:	12.12.23
Planinhalt:	**Nordfassade**	Maßstab:	**1:100**
Planungsphase:	STAND BAUGESUCH LAYOUT FÜR KUNDE M 1:50	Plangrösse:	DIN A1
Dateiname:	212_GES_231212_Känerkinden Layout M 1_50.vwx	Gezeichnet:	cm

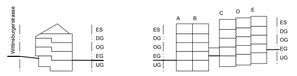

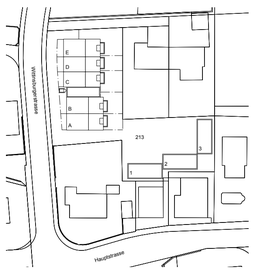

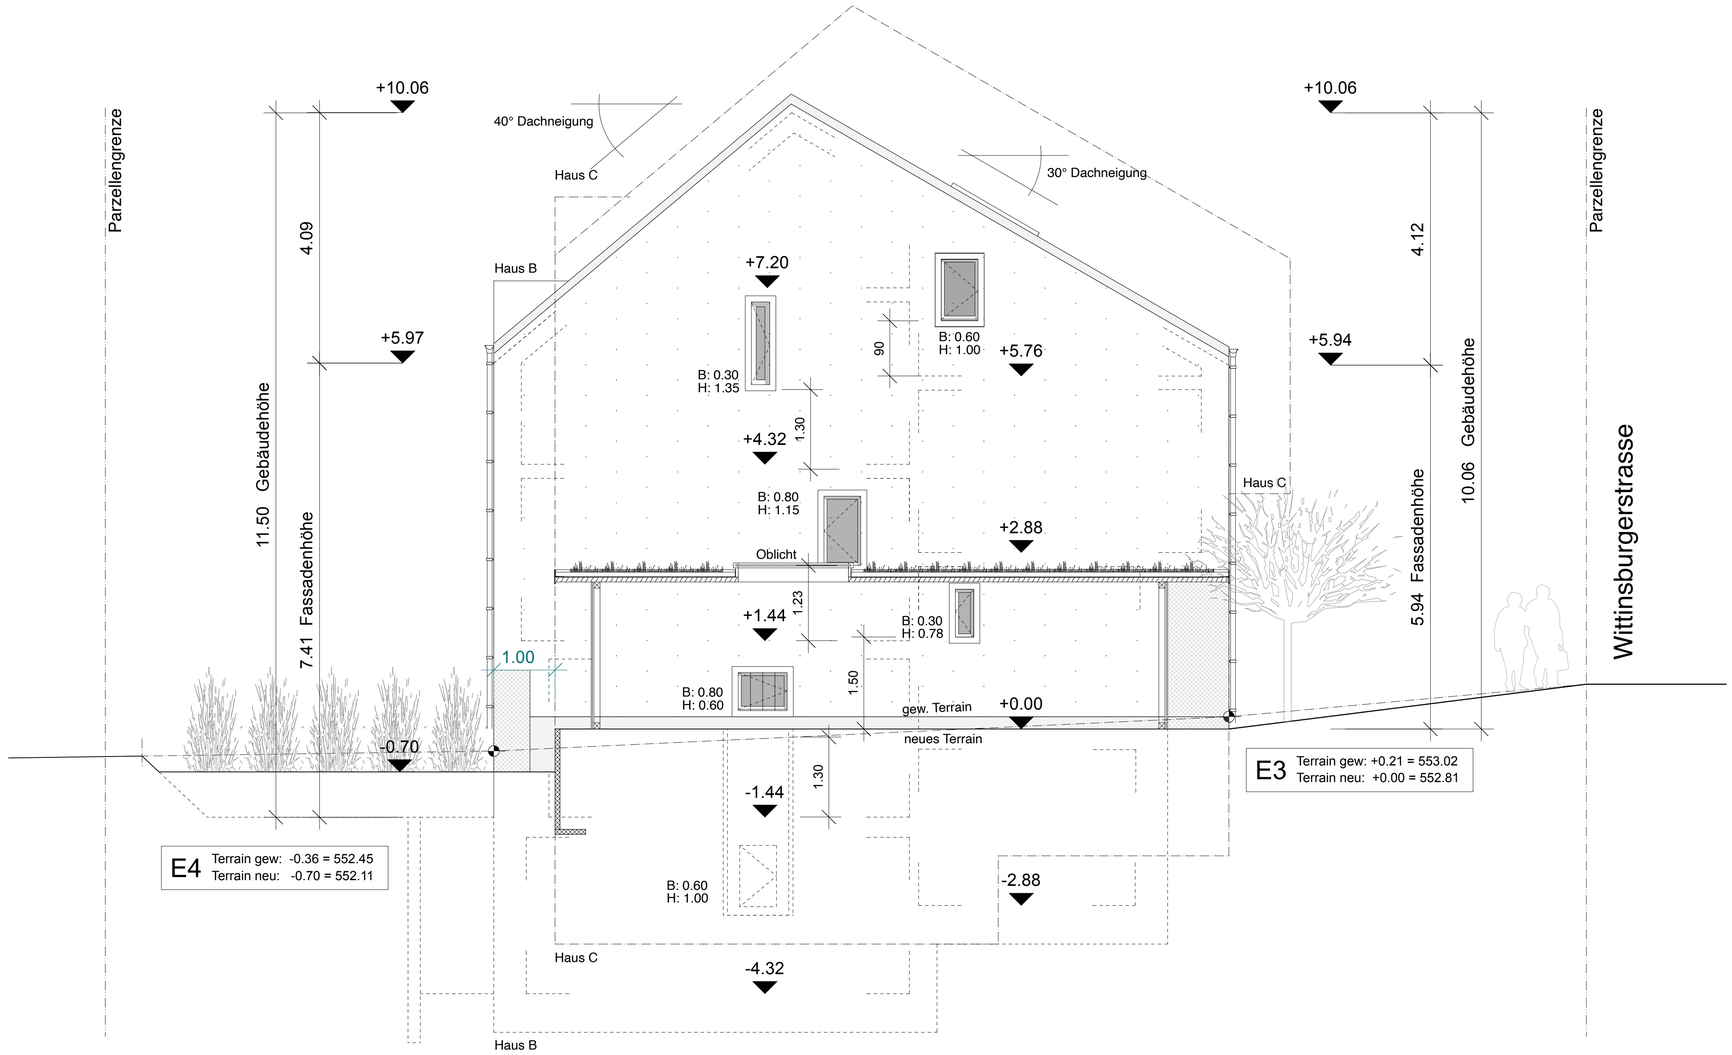

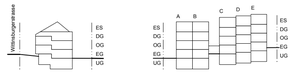

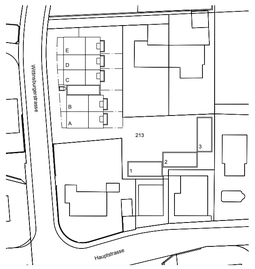

Legende:

- Beton
- Kalksandstein
- Dämmung
- Holzwerkstoffe
- Konstruktionsholz
- Gipskartonplatten
- Werkplatten Holz

Baufixpunkt P2 554.08 m.ü.M. +1.27m

Planänderungsindex

Index	Datum	Änderung

schererarchitekten ag
zirkelirain 15 4410 liestal tel. 061 922 03 78 mail@scherer-arch.ch www.scherer-arch.ch

Projekt:	Doppel- und Reiheneinfamilienhaus mit Carports Wittinsburgerstrasse Parz. 213 4447 Känerkinden	Auftraggeber:	Immosax GmbH Hinterholzring 13 4443 Wittinsburg
Plannummer:	**231**	Plandatum:	12.12.23
Planinhalt:	**Nordfassade mitte**	Maßstab:	**1:100**
Planungsphase:	STAND BAUGESUCH LAYOUT FÜR KUNDE M 1:50	Plangrösse:	DIN A1
Dateiname:	212_GES_231212_Känerkinden Layout M 1_50.vwx	Gezeichnet:	cm

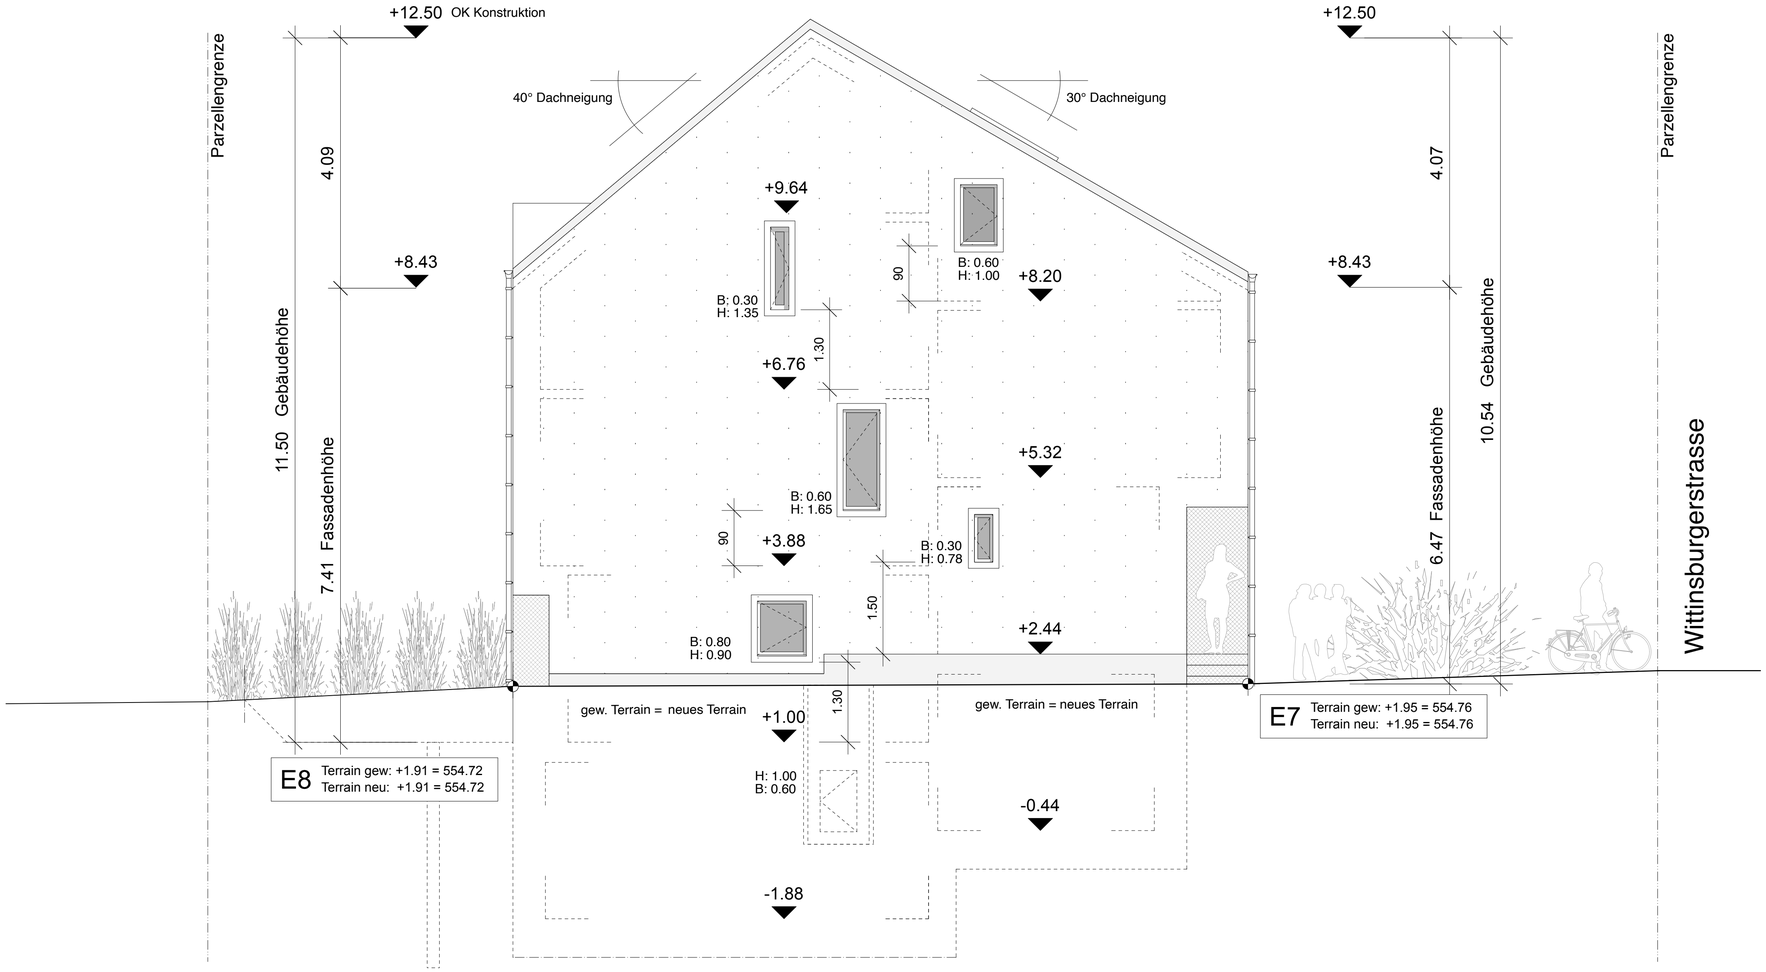

Legende:

- Beton
- Kalksandstein
- Dämmung
- Holzwerkstoffe
- Konstruktionsholz
- Gipskartonplatten
- Werkplatten Holz

Baufixpunkt P2 554.08 m.ü.M. +1.27m

Planänderungsindex

Index	Datum	Änderung

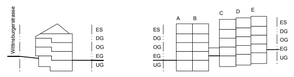

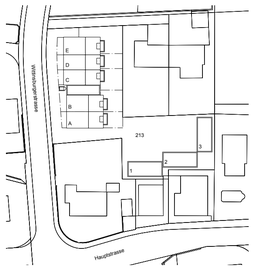

schererarchitekten ag zirkelirain 15 4410 liestal tel. 061 922 03 78 mail@scherer-arch.ch www.scherer-arch.ch

Projekt:	Doppel- und Reiheneinfamilienhaus mit Carports Wittinsburgerstrasse Parz. 213 4447 Känerkinden	Auftraggeber:	Immosax GmbH Hinterholzring 13 4443 Wittinsburg
Plannummer:	**232**	Plandatum:	12.12.23
Planinhalt:	**Südfassade**	Massstab:	**1:100**
Planungsphase:	STAND BAUGESUCH LAYOUT FÜR KUNDE M 1:50	Plangrösse:	DIN A1
Dateiname:	212_GES_231212_Känerkinden Layout M 1_50.vwx	Gezeichnet:	cm

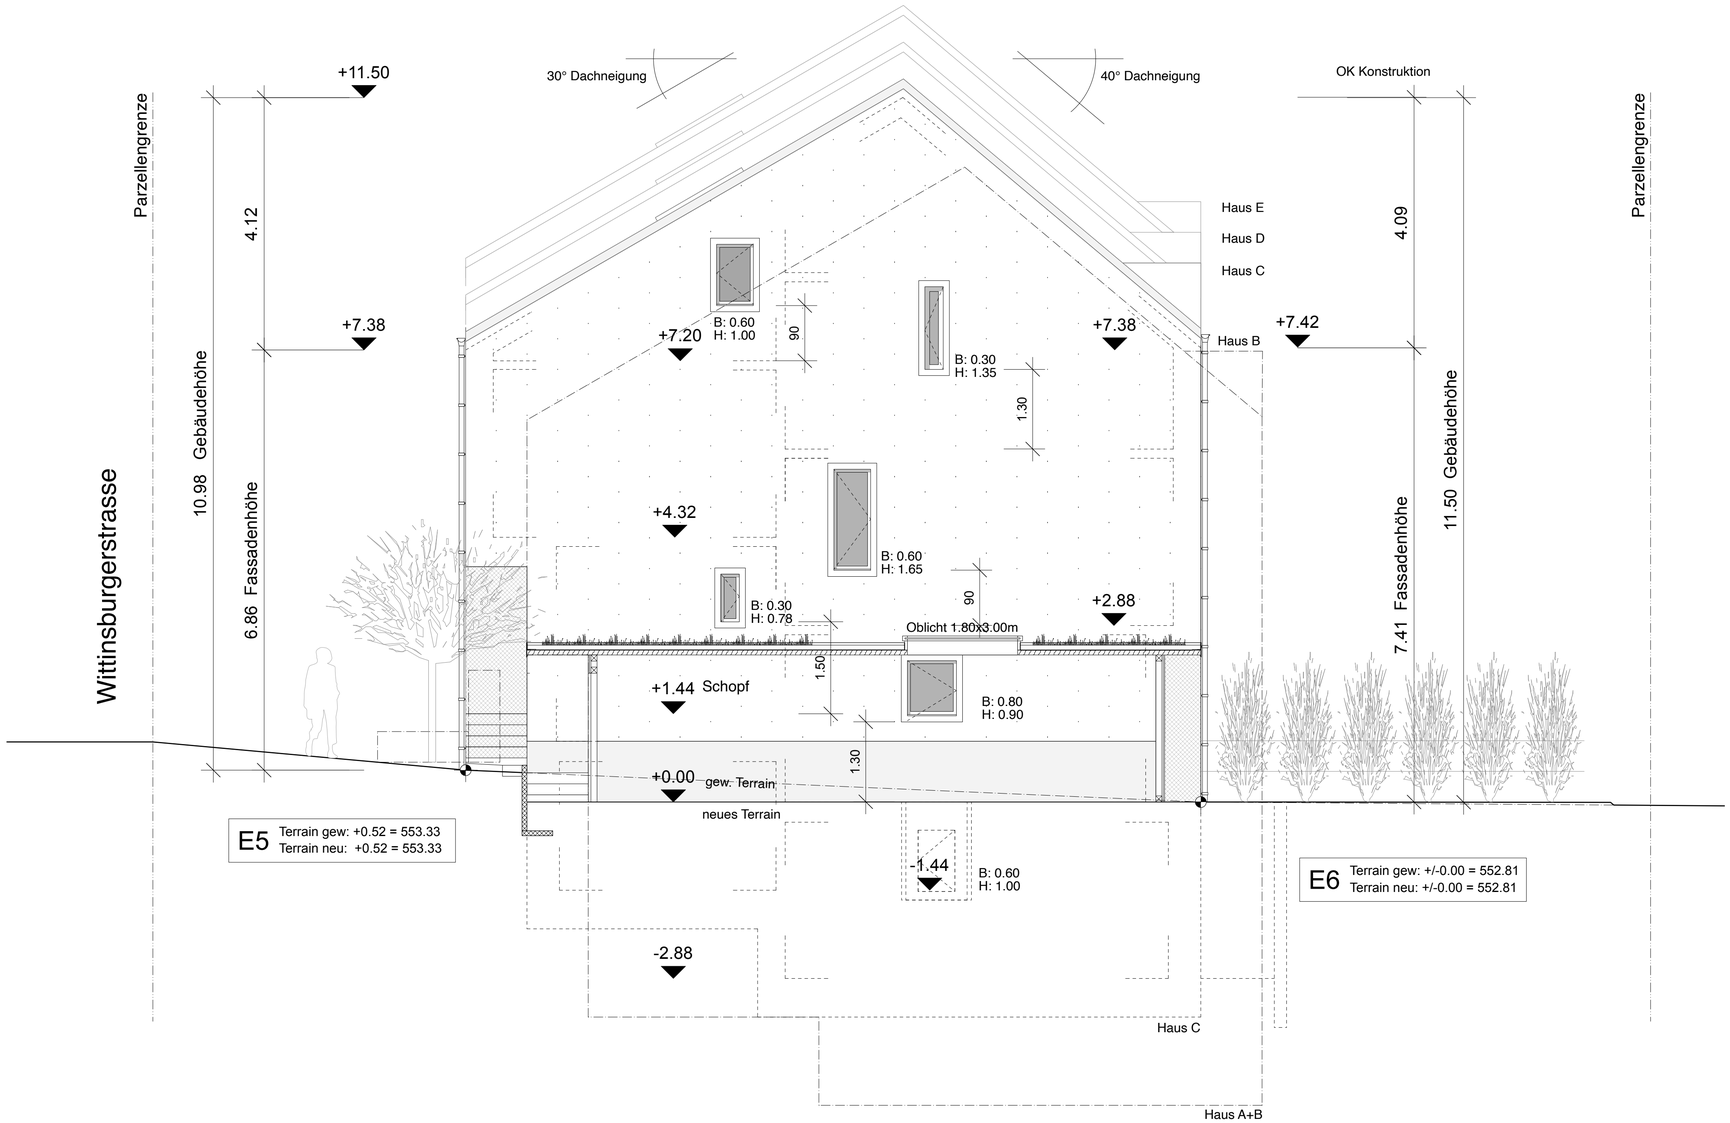

Legende:

- Beton
- Kalksandstein
- Dämmung
- Holzwerkstoffe
- Konstruktionsholz
- Gipskartonplatten
- Werkplatten Holz

Baufixpunkt P2 554.08 m.ü.M. +1.27m

Planänderungsindex

Index	Datum	Änderung

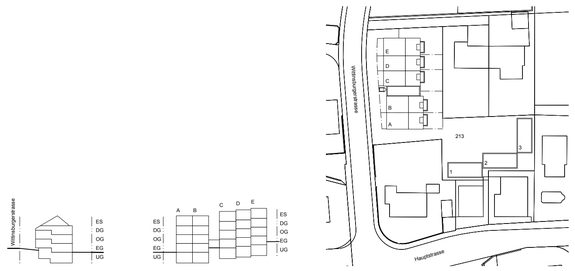

schererarchitekten ag zirkelirain 15 4410 liestal tel. 061 922 03 78 mail@scherer-arch.ch www.scherer-arch.ch

Projekt:	Doppel- und Reiheneinfamilienhaus mit Carports Wittinsburgerstrasse Parz. 213 4447 Känerkinden	Auftraggeber:	Immosax GmbH Hinterholzring 13 4443 Wittinsburg
Plannummer:	**233**	Plandatum:	12.12.23
Planinhalt:	**Südfassade mitte**	Maßstab:	**1:100**
Planungsphase:	STAND BAUGESUCH LAYOUT FÜR KUNDE M 1:50	Plangrösse:	DIN A1
Dateiname:	212_GES_231212_Känerkinden Layout M 1_50.vwx	Gezeichnet:	cm

Haus E

Haus D

Haus C

Haus B

Haus A

+12.50 OK Konstruktion Dach

+10.06 OK Konstruktion Dach

+8.43 OK Konstruktion

+5.99 OK Konstruktion

+2.44

+1.94

+1.44

±0.00

+0.00

Ziegeleindeckung 30°

DFF 98/160

B: 0.90
H: 1.30
Verputz

1.10

Schalung

B: 0.60
H: 2.40

B: 0.60
H: 0.60

§ 72 RBV

1.00

B: 1.60
H: 0.60

10.55 Gebäudehöhe

6.43 Fassadenhöhe

4.12

4.07

10.72 Gebäudehöhe

6.65 Fassadenhöhe

Parzellengrenze

Terrainverlauf Wittinsburgerstrasse

gew. Terrain an Fassade

P3 Terrain gew: +2.40 = 555.21
Terrain neu: +2.40 = 555.21

E7 Terrain gew: +1.95 = 554.76
Terrain neu: +1.95 = 554.76

P2 Terrain gew: +1.27 = 554.08
Terrain neu: +1.27 = 554.08

E5 Terrain gew: +0.52 = 553.33
Terrain neu: +0.52 = 553.33

E3 Terrain gew: +0.21 = 553.02
Terrain neu: +0.00 = 552.81

E1 Terrain gew: -0.66 = 552.15
Terrain neu: -0.66 = 552.15

P1 Terrain gew: -0.40 = 552.41
Terrain neu: -0.40 = 552.41

2.55
Abgrabung

Legende:

- Beton
- Kalksandstein
- Dämmung
- Holzwerkstoffe
- Konstruktionsholz
- Gipskartonplatten
- Werkplatten Holz

Baufixpunkt P2 554.08 m.ü.M. +1.27m

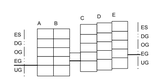

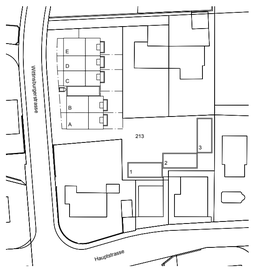

Planänderungsindex

Index	Datum	Änderung

scherer architekten ag
zirkelirain 15 4410 liestal tel. 061 922 03 78 mail@scherer-arch.ch www.scherer-arch.ch

Projekt:	Doppel- und Reiheneinfamilienhaus mit Carports Wittinsburgerstrasse Parz. 213 4447 Känerkinden	Auftraggeber:	Immosax GmbH Hinterholzring 13 4443 Wittinsburg
Plannummer:	**234**	Plandatum:	12.12.23
Planinhalt:	**Westfassade**	Maßstab:	**1:100**
Planungsphase:	STAND BAUGESUCH LAYOUT FÜR KUNDE M 1:50	Plangrösse:	DIN A1
Dateiname:	212_GES_231212_Känerkinden Layout M 1_50.vwx	Gezeichnet:	cm

Haus A

Haus B

Haus C

Haus D

Haus E

Ziegeleindeckung 40°

Gaube Kupfer

Verputz

OK Konstruktion First

Parzellengrenze

OK Konstruktion

4.09

11.50 Gebäudehöhe

7.41 Fassadenhöhe

10.42

11.50

1.10

7.41

B: 1.28
H: 1.40

B: 0.90
H: 1.30

B: 3.93
H: 2.40

B: 3.23
H: 2.40

Schalung

gew. Terrain an Fassade

gew. Terrain an Parzellengrenze

neues Terrain

50

91

60

E2 Terrain gew: -1.30 = 551.51
Terrain neu: -1.30 = 551.51

P13 Terrain gew: -1.83 = 550.98
Terrain neu: -1.83 = 550.98

E4 Terrain gew: -0.36 = 552.45
Terrain neu: -0.70 = 552.11

E6 Terrain gew: +/-0.00 = 552.81
Terrain neu: +/-0.00 = 552.81

P5 Terrain gew: -1.24 = 551.57
Terrain neu: -1.24 = 551.57

E8 Terrain gew: +1.91 = 554.72
Terrain neu: +1.91 = 554.72

P4 Terrain gew: +2.06 = 554.87
Terrain neu: +2.06 = 554.87

10.57
Abgrabung

15.45
Abgrabung

Baufixpunkt P2 554.08 m.ü.M. +1.27m

Legende:

- Beton
- Kalksandstein
- Dämmung
- Holzwerkstoffe
- Konstruktionsholz
- Gipskartonplatten
- Werkplatten Holz

Planänderungsindex

Index	Datum	Änderung

schererarchitekten ag zirkelirain 15 4410 liestal tel. 061 922 03 78 mail@scherer-arch.ch www.scherer-arch.ch

Projekt:	Doppel- und Reiheneinfamilienhaus mit Carports Wittinsburgerstrasse Parz. 213 4447 Känerkinden	Auftraggeber:	Immosax GmbH Hinterholzring 13 4443 Wittinsburg
Plannummer:	**235**	Plandatum:	12.12.23
Planinhalt:	**Ostfassade**	Maßstab:	**1:100**
Planungsphase:	STAND BAUGESUCH LAYOUT FÜR KUNDE M 1:50	Plangrösse:	DIN A1
Dateiname:	212_GES_231212_Känerkinden Layout M 1_50.vwx	Gezeichnet:	cm

Wendeplatz mit Parkplätzen
BF: 500.3m²
N.T. Carport -2.81m = 550.00 m.ü.M.
Sickerbelag gem. spez. Auswahl
Wichtig: lärmarmer Belag
(möglichst kleine Korngrösse)

Carport 1
4 Parkplätze
Flachdach ext. Begrünung
57.0m²

Carport 2
4 Parkplätze
Flachdach ext. Begrünung
57.0m²

Carport 3
2 Parkplätze / 2 Reserveparkplätze
Flachdach ext. Begrünung
57.0m²

P5 Terrain gew: -1.24 = 551.57
Terrain neu: -1.24 = 551.57

P6 Terrain gew: -1.81 = 551.00
Terrain neu: -1.81 = 551.00

P7 Terrain gew: -2.68 = 550.13
Terrain neu: -2.68 = 550.13

C11 Terrain gew: -2.37 = 550.44
Terrain neu: -2.81 = 550.00

C12 Terrain gew: -2.70 = 550.11
Terrain neu: -2.81 = 550.00

E2 Terrain gew: -1.30 = 551.51
Terrain neu: -1.30 = 551.51

P13 Terrain gew: -1.83 = 550.98
Terrain neu: -1.83 = 550.98

C9 Terrain gew: -3.24 = 549.57
Terrain neu: -2.81 = 550.00

C7 Terrain gew: -2.74 = 550.07
Terrain neu: -2.81 = 550.00

C8 Terrain gew: -3.24 = 549.57
Terrain neu: -2.81 = 550.00

C10 Terrain gew: -3.53 = 549.28
Terrain neu: -2.81 = 550.00

C4 Terrain gew: -2.88 = 549.93
Terrain neu: -2.81 = 550.00

C5 Terrain gew: -3.03 = 549.78
Terrain neu: -2.81 = 550.00

C6 Terrain gew: -3.46 = 549.35
Terrain neu: -2.81 = 550.00

C1 Terrain gew: -2.68 = 550.13
Terrain neu: -2.81 = 550.00

C2 Terrain gew: -3.03 = 549.78
Terrain neu: -2.81 = 550.00

P8 Terrain gew: -3.80 = 549.01
Terrain neu: -3.80 = 549.01

P9 Terrain gew: -3.07 = 347.47
Terrain neu: -3.07 = 347.47

P10 Terrain gew: -3.12 = 549.69
Terrain neu: -3.12 = 549.69

P11 Terrain gew: -2.83 = 549.98
Terrain neu: -2.83 = 549.98

P12 Terrain gew: -2.57 = 550.24
Terrain neu: -2.57 = 550.24

Reserveparkplatz 2.50x5.00m
Stammparkplatz 2.50x5.00m
Besucherparkplatz 2.50x5.00m
Grenzabstandspolygon
Stellriemen bis 40cm
60cm Terrain unverändert

282 270 271 273 398

Planänderungsindex

Index	Datum	Änderung

schererarchitekten ag
zirkelrain 15 4410 liestal tel. 061 922 03 78 mail@scherer-arch.ch www.scherer-arch.ch

Projekt: Doppel- und Reihenfamilienhaus mit Carports
Wintergerstrasse Parz 213
4437 Kaiseraugst

Auftraggeber: Immosax GmbH
Hinterholzring 13
4442 Wittinsburg

Plannummer: **236**
Planinhalt: **Carports Grundriss**

Planungsphase: STAND BAUGESUCH LAYOUT FÜR KUNDE M 1:50
Dateiname: 212_GES_231012_Kaiseraugst Layout M 1_50.vwx

Plandatum: 12.12.23
Massstab: **1:50**
Plangrösse: DIN A1
Gezeichnet: cm

Ansicht F-F

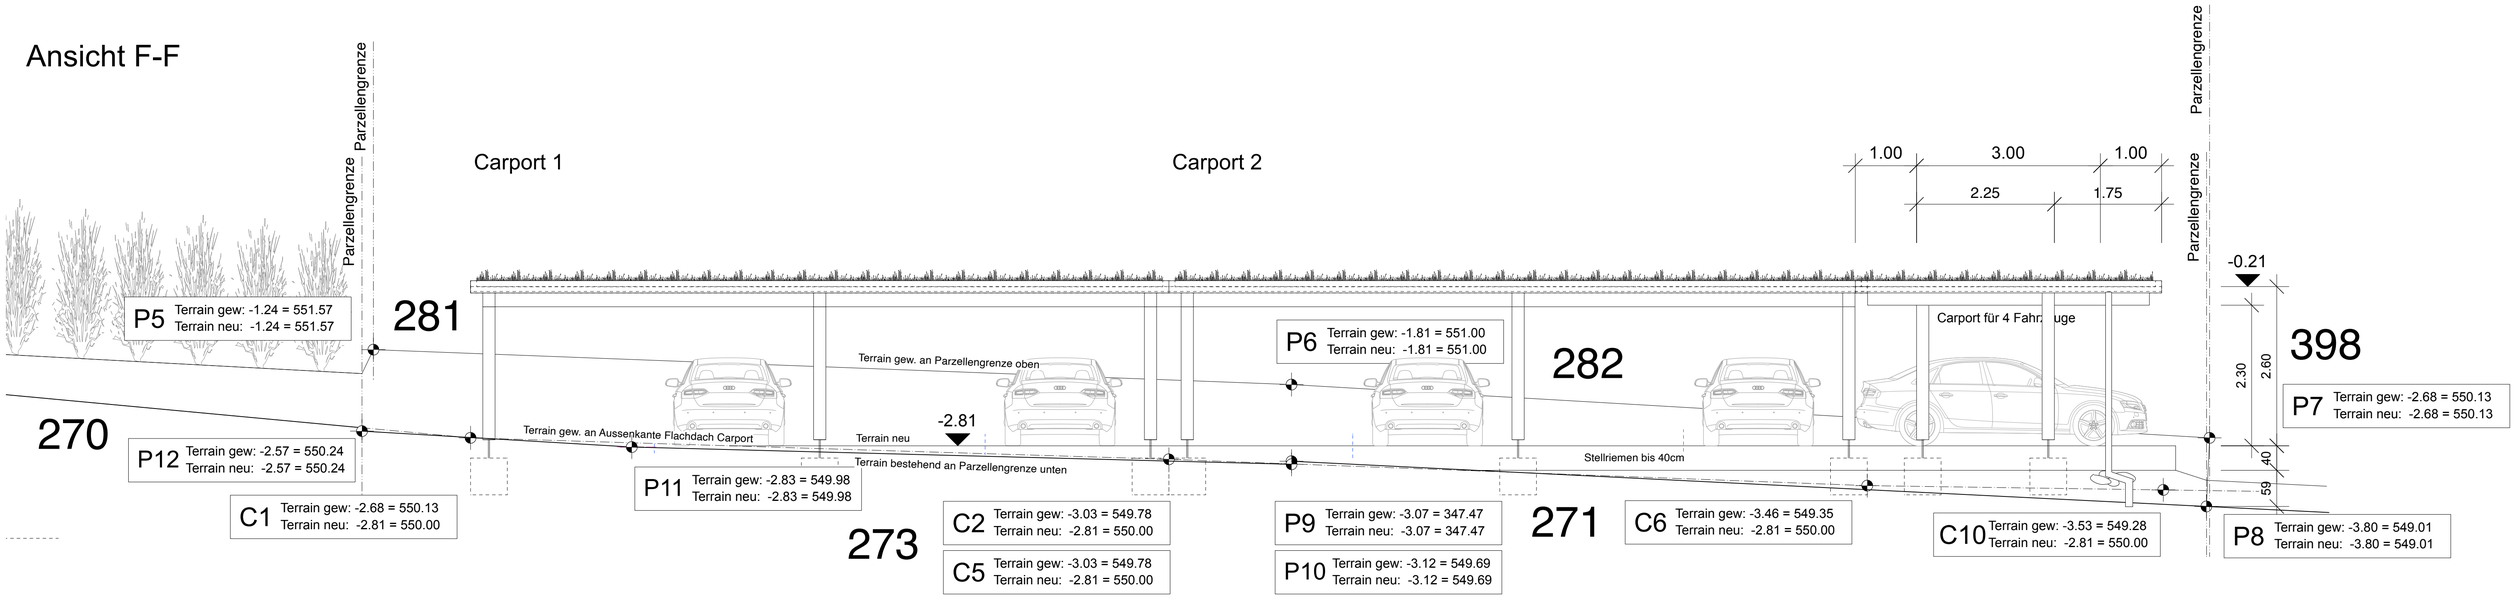

Ansicht G-G

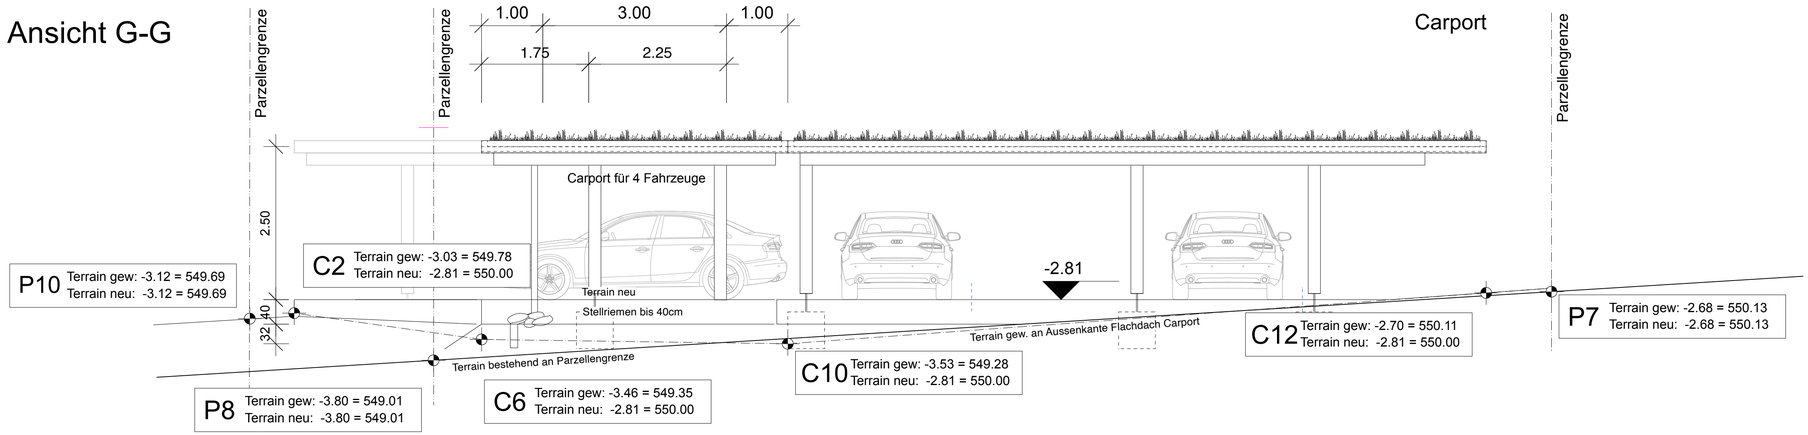

Ansicht H-H

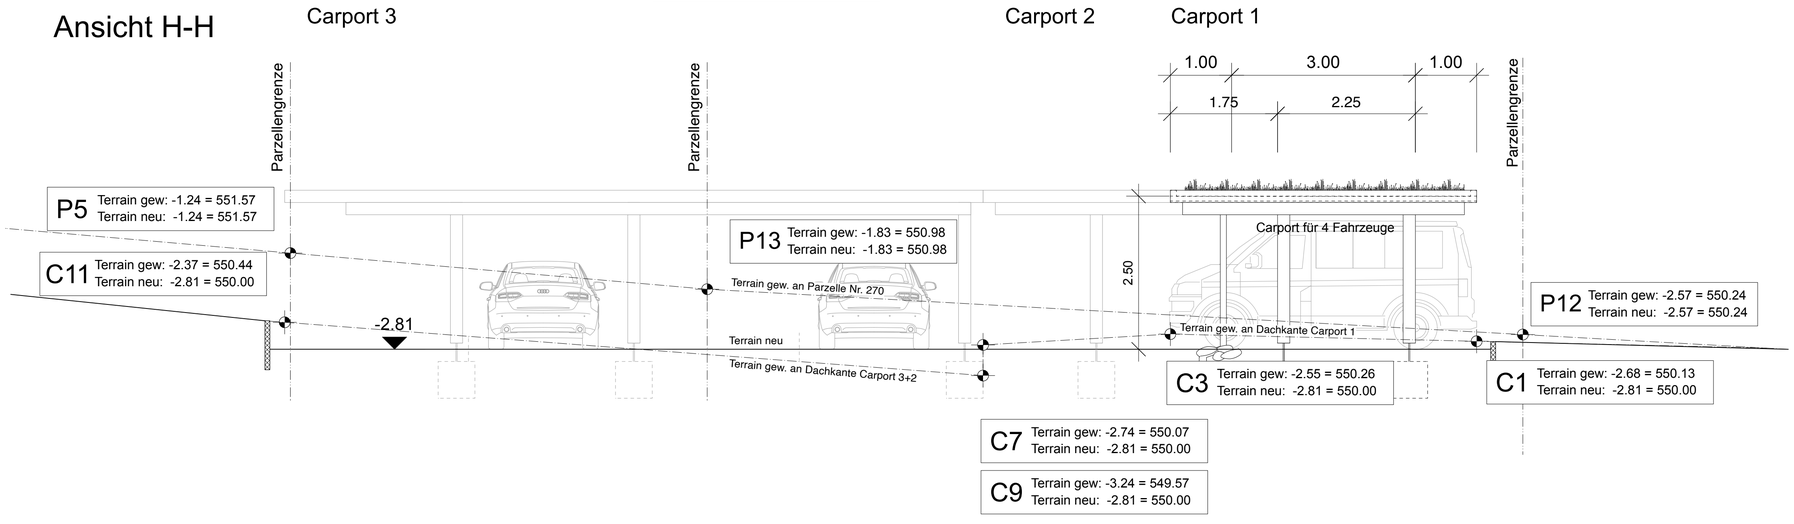

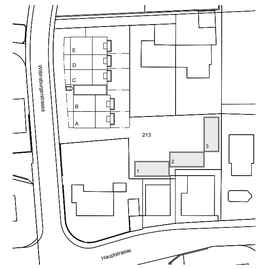

Planänderungsindex

Index	Datum	Änderung

schererarchitekten ag zirkelirain 15 4410 liestal tel. 061 922 03 78 mail@scherer-arch.ch www.scherer-arch.ch

Projekt:	Doppel- und Reiheneinfamilienhaus mit Carports Wittinsburgerstrasse Parz. 213 4447 Känerkinden	Auftraggeber:	Immosax GmbH Hinterholzring 13 4443 Wittinsburg
Plannummer:	**237**	Plandatum:	12.12.23
Planinhalt:	**Carports Ansichten**	Maßstab:	**1:50**
Planungsphase:	STAND BAUGESUCH LAYOUT FÜR KUNDE M 1:50	Plangrösse:	0.841m / 0.549m
Dateiname:	212_GES_231212_Känerkinden Layout M 1_50.vwx	Gezeichnet:	cm