



GB. Nr. 3992

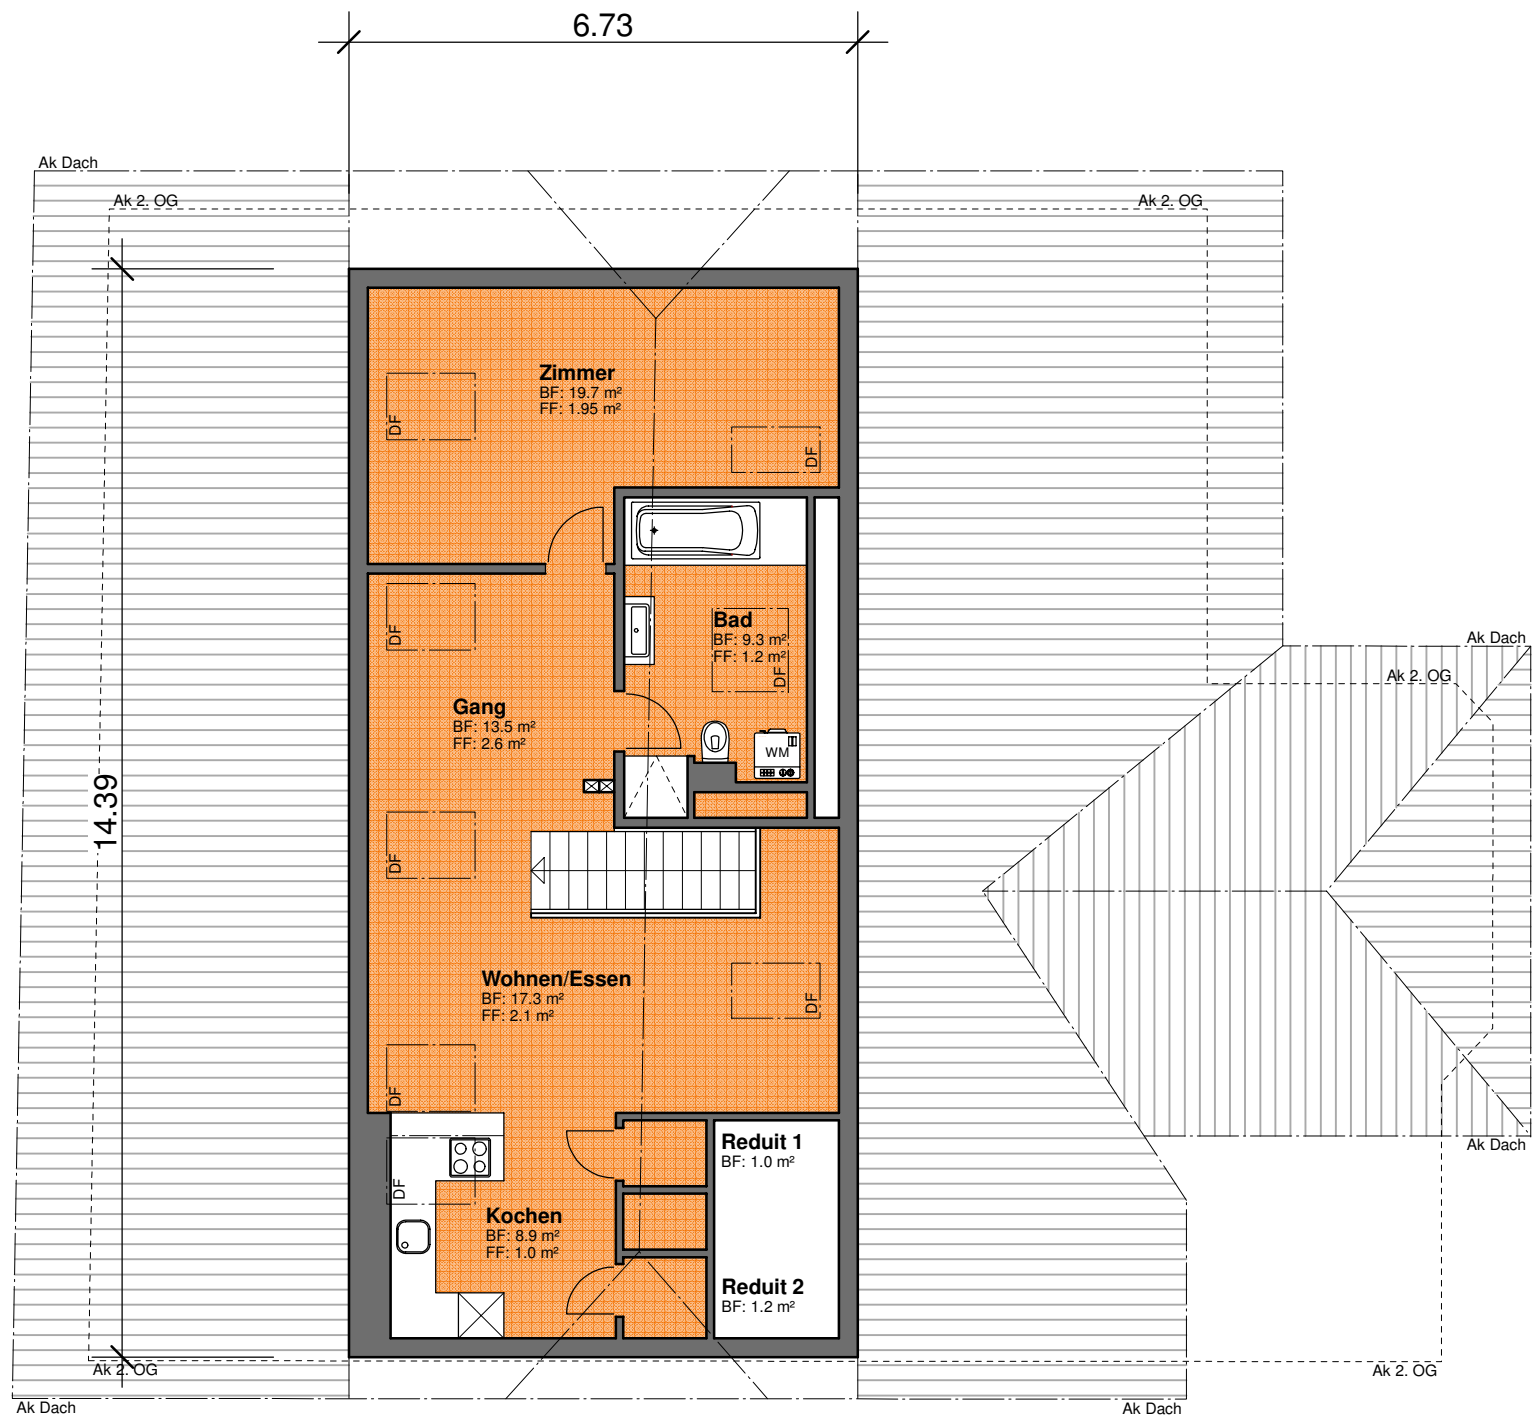

GB. Nr. 3609

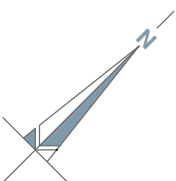

DIE BAUHERRSCHAFT

DER ARCHITEKT

Grundriss Dachgeschoss

20/05 - 1013

Bauherrschaft: Schober Imasco AG
Haldenweid 14, 6214 Schenkon

Bauobjekt: Umbau best. Mehrfamilienhaus,
Mühlegasse 1, GB. Nr. 3609, 4710 Balsthal

Verzeichnis: F:\Elite\Z\Imhof Caroline\Bestandes Pläne.d

Mst. 1:100
Dat. 20.02.2020
Gr. A3
Gez. c.n.

