


2.5 Zimmerwohnung
NWF 42 m² + 12 m² Balkon

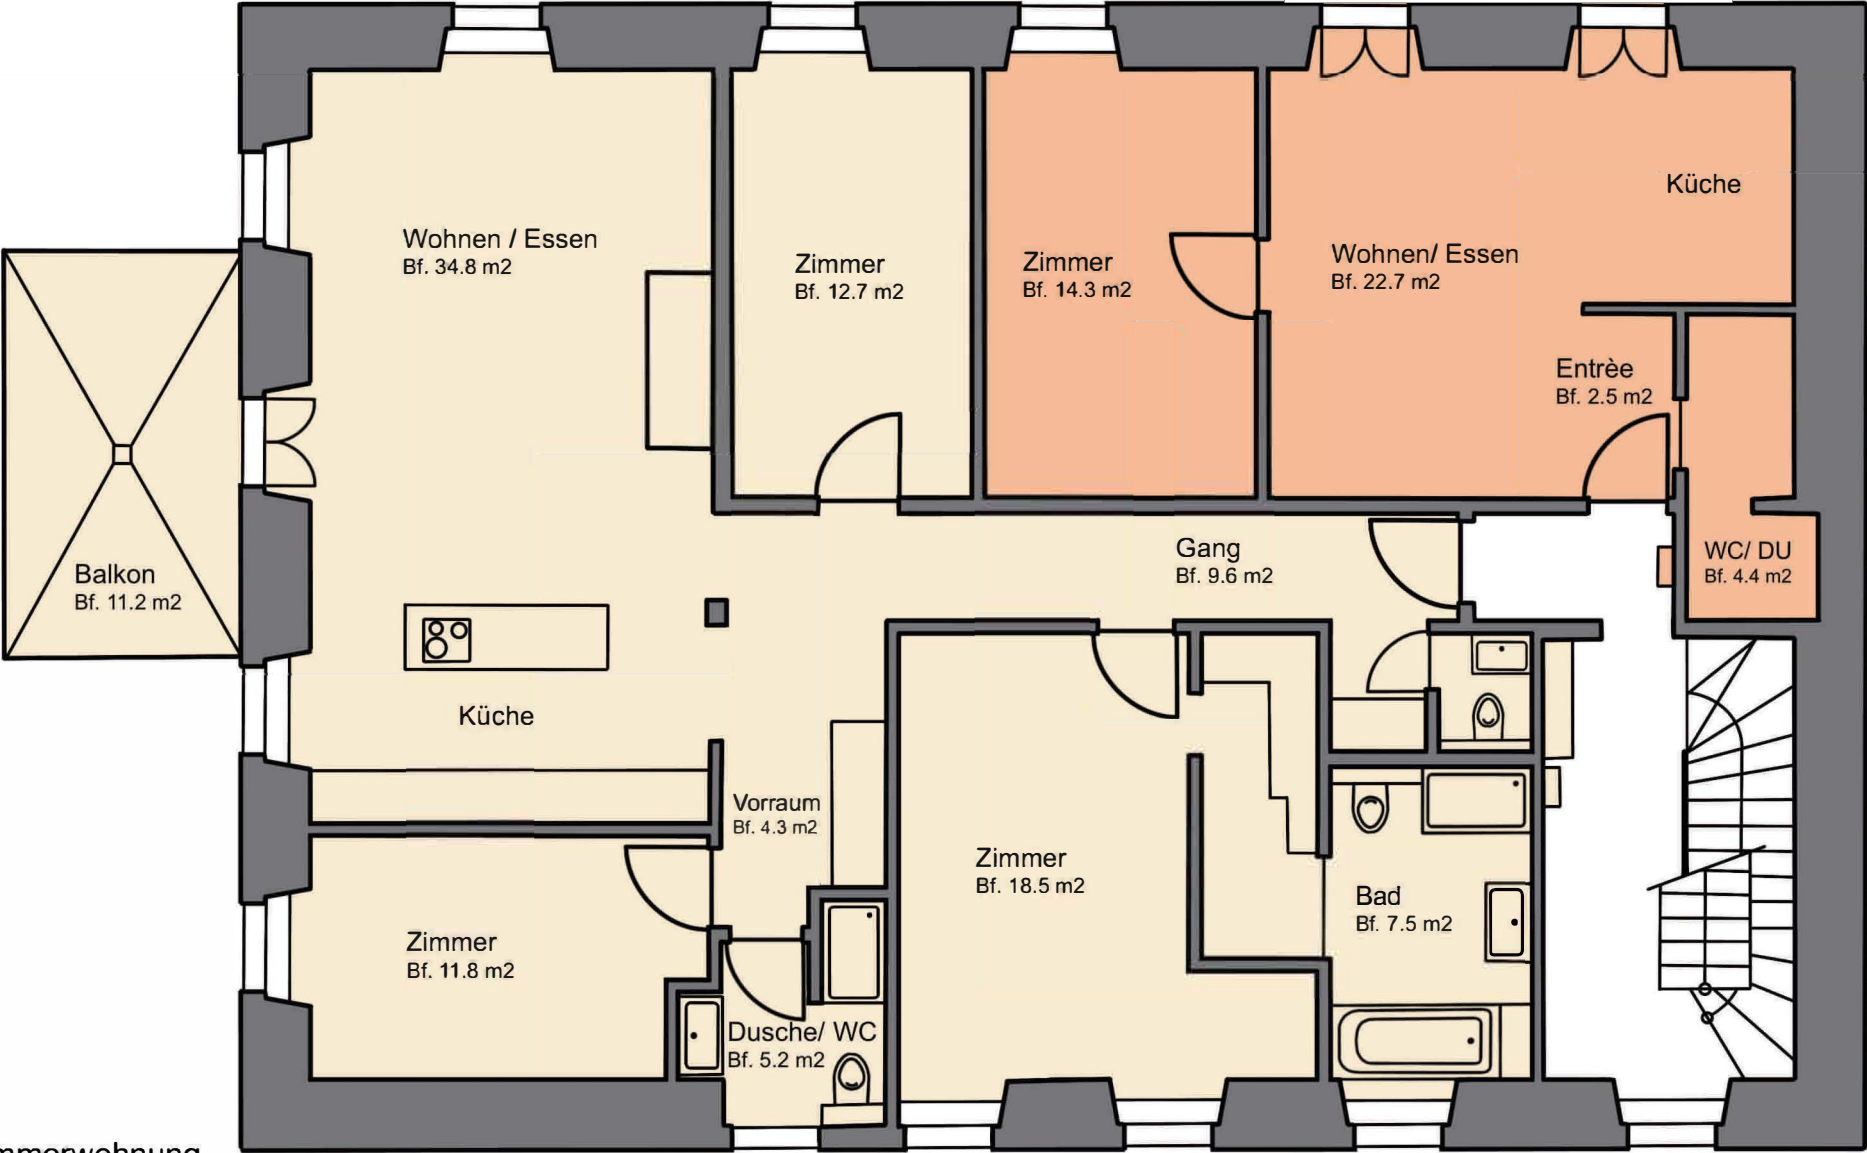

4.5 Zimmerwohnung
NWF 113 m² + 12 m² Balkon