


- Treppe OG-DG zusätzlicher Knick (Details noch in Bearbeitung)

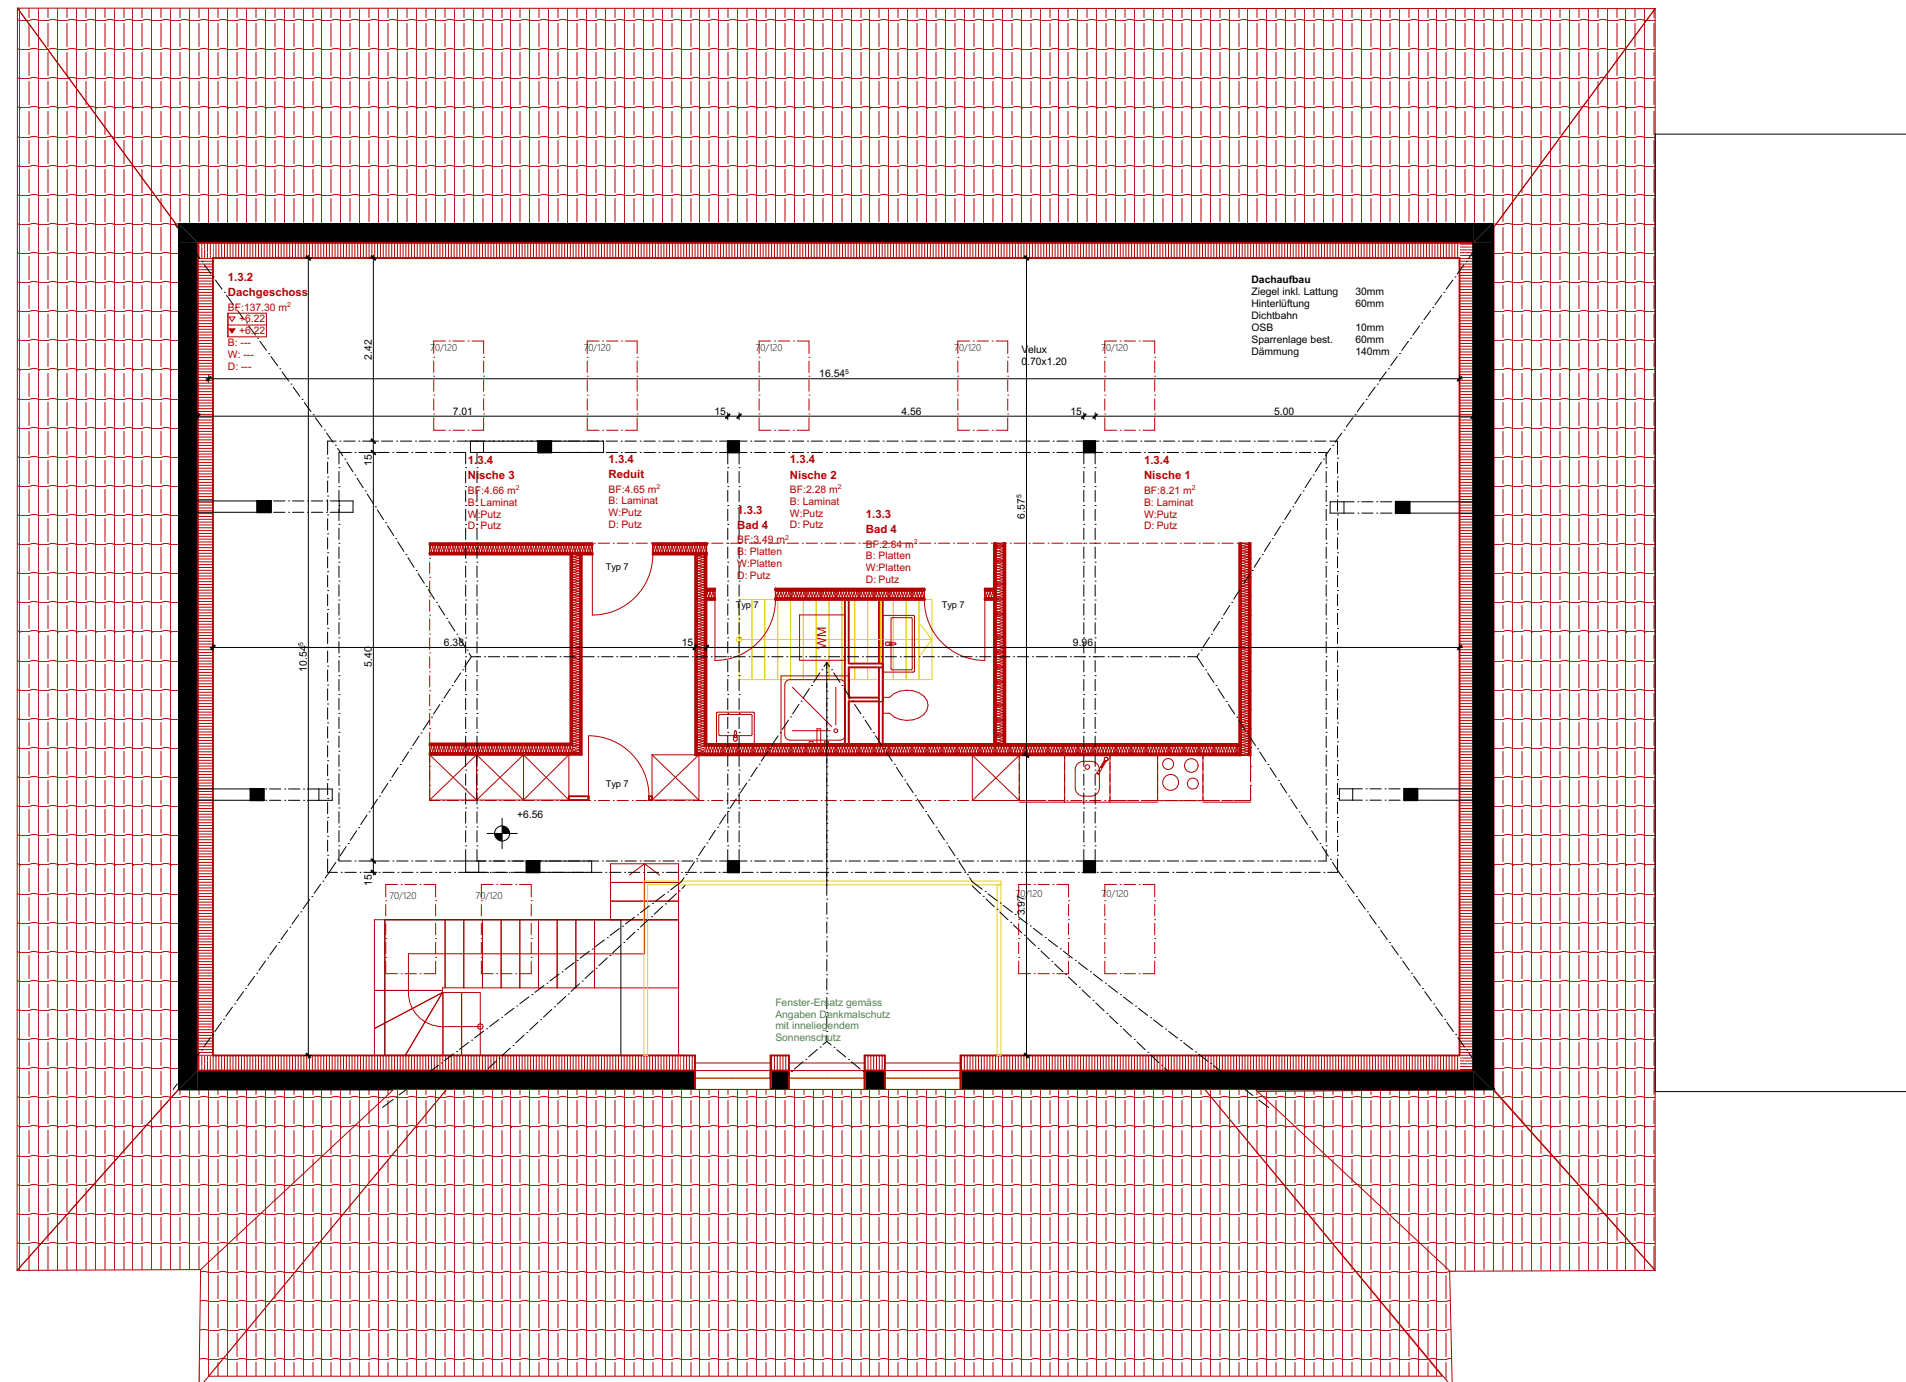

Alle Masse des Bestandes sind vor Ort zu prüfen



ARNOLD RIEDO
IMMOBILIEN

Arnold Riedo Immobilien AG
Warpelstrasse 12
3186 Düringen

DG

Projekt Käserei Wünnewil
Dorfstrasse 42
3184 Wünnewil

PLANGRÖSSE: A3

DATUM: Ausführungsplanung

MASSSTAB: 1:50

02.07.2024

PLANVERFASSEN: Nadja Zurkinden

REVIDIERT: