



Ebene 1
Erdgeschoss

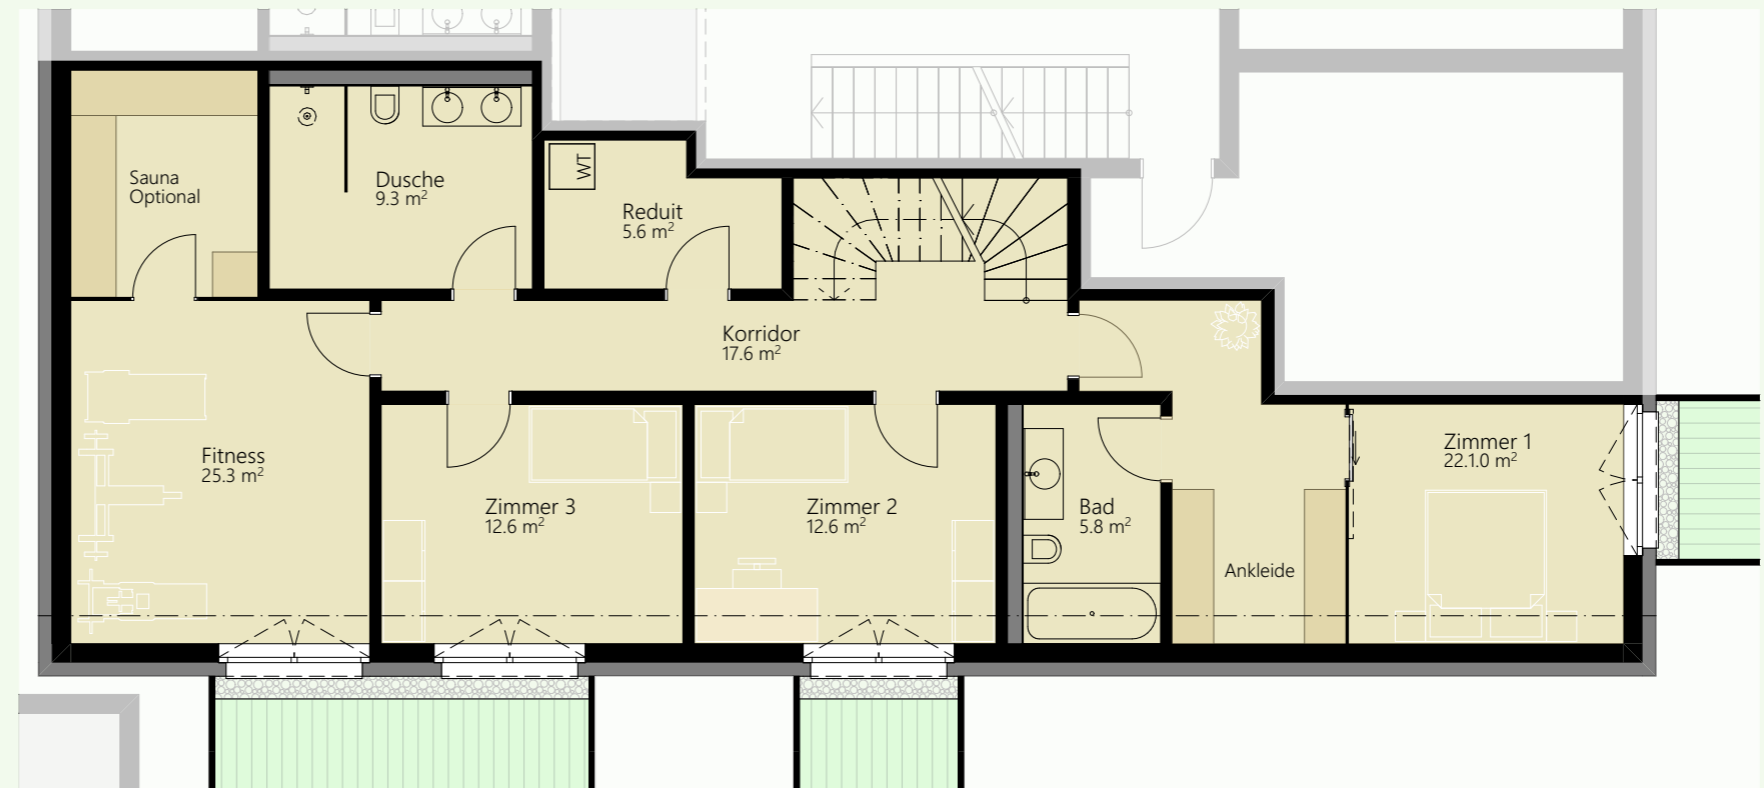


Ebene 2
Untergeschoss

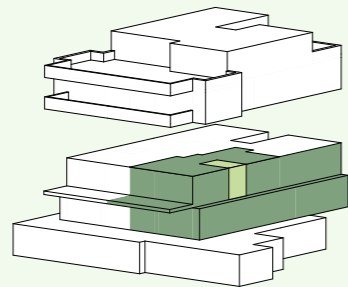

LIM, Wohnung 1 - Erdgeschoss

5.5- Zimmer Maisonettewohnung
Exklusive Gartenwohnung inmitten von Berikon.

Nettowohnfläche	170.7 m ²
Keller	11.4 m ²
Loggia	9.6 m ²
Sitzplatz	23.9 m ²
Garten	165.9 m ²

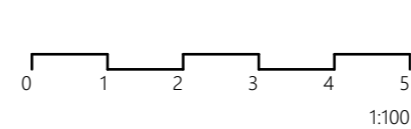

Visualisierungen, Bilder und alle andere Angaben sind unverbindlich.
Projektänderungen bleiben bis Bauvollendung vorbehalten.

B&P Real Estate AG

B&P Real Estate AG
Länggasse 3, 6208 Oberkirch

+41 79 708 19 91
info@bp-realestate.ch

www.lim-berikon.ch