


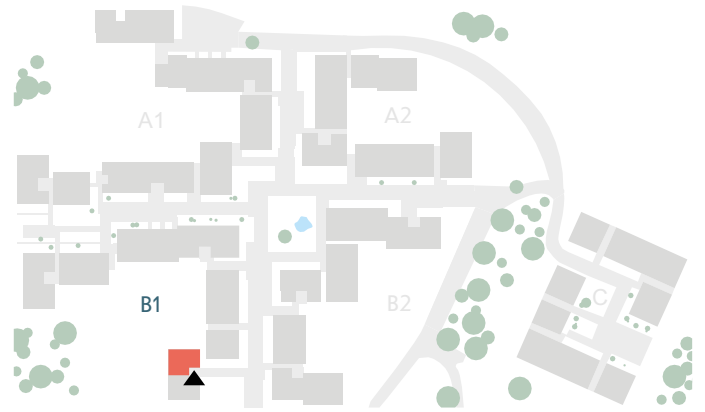

## 4.5 Zimmer 2. Obergeschoss | Haus B1

Wohnung Nr.	B1.E.201
Verkaufsfläche	101.6 m <sup>2</sup>
Aussenfläche	53.9 m <sup>2</sup>



Massstab: 1:100

WALDSTADT.CH

### Hinweis

Bautechnische und ausführungsbefindliche Änderungen und Anpassungen sowie Materialwechsel bleiben bis Bauvollendung vorbehalten. Bei sämtlichen Flächen und Massen handelt es sich um Circa-Angaben. Änderungen bleiben vorbehalten.

A = Gelenkarmmarkise  
VS = Vertikalstoffstore  
V = Vorhang

### Verkaufsfläche

Nettowohnfläche inkl. nicht tragende Innenwände

### Nettowohnfläche (NWF)

Angabe Nettowohnfläche in Raumstempeln: Wohnfläche (Innenkante), exkl. Aussenräume, exkl. Aussenwände, exkl. Schächte, exkl. tragende Innenwände, exkl. Keller, exkl. nicht tragende Innenwände.



# Übersicht Umgebung



**Hinweis**

Bautechnische und ausführungsbedingte Änderungen und Anpassungen sowie Materialwechsel bleiben bis Bauvollendung vorbehalten. Bei sämtlichen Flächen und Massen handelt es sich um Circa-Angaben. Änderungen bleiben vorbehalten.