


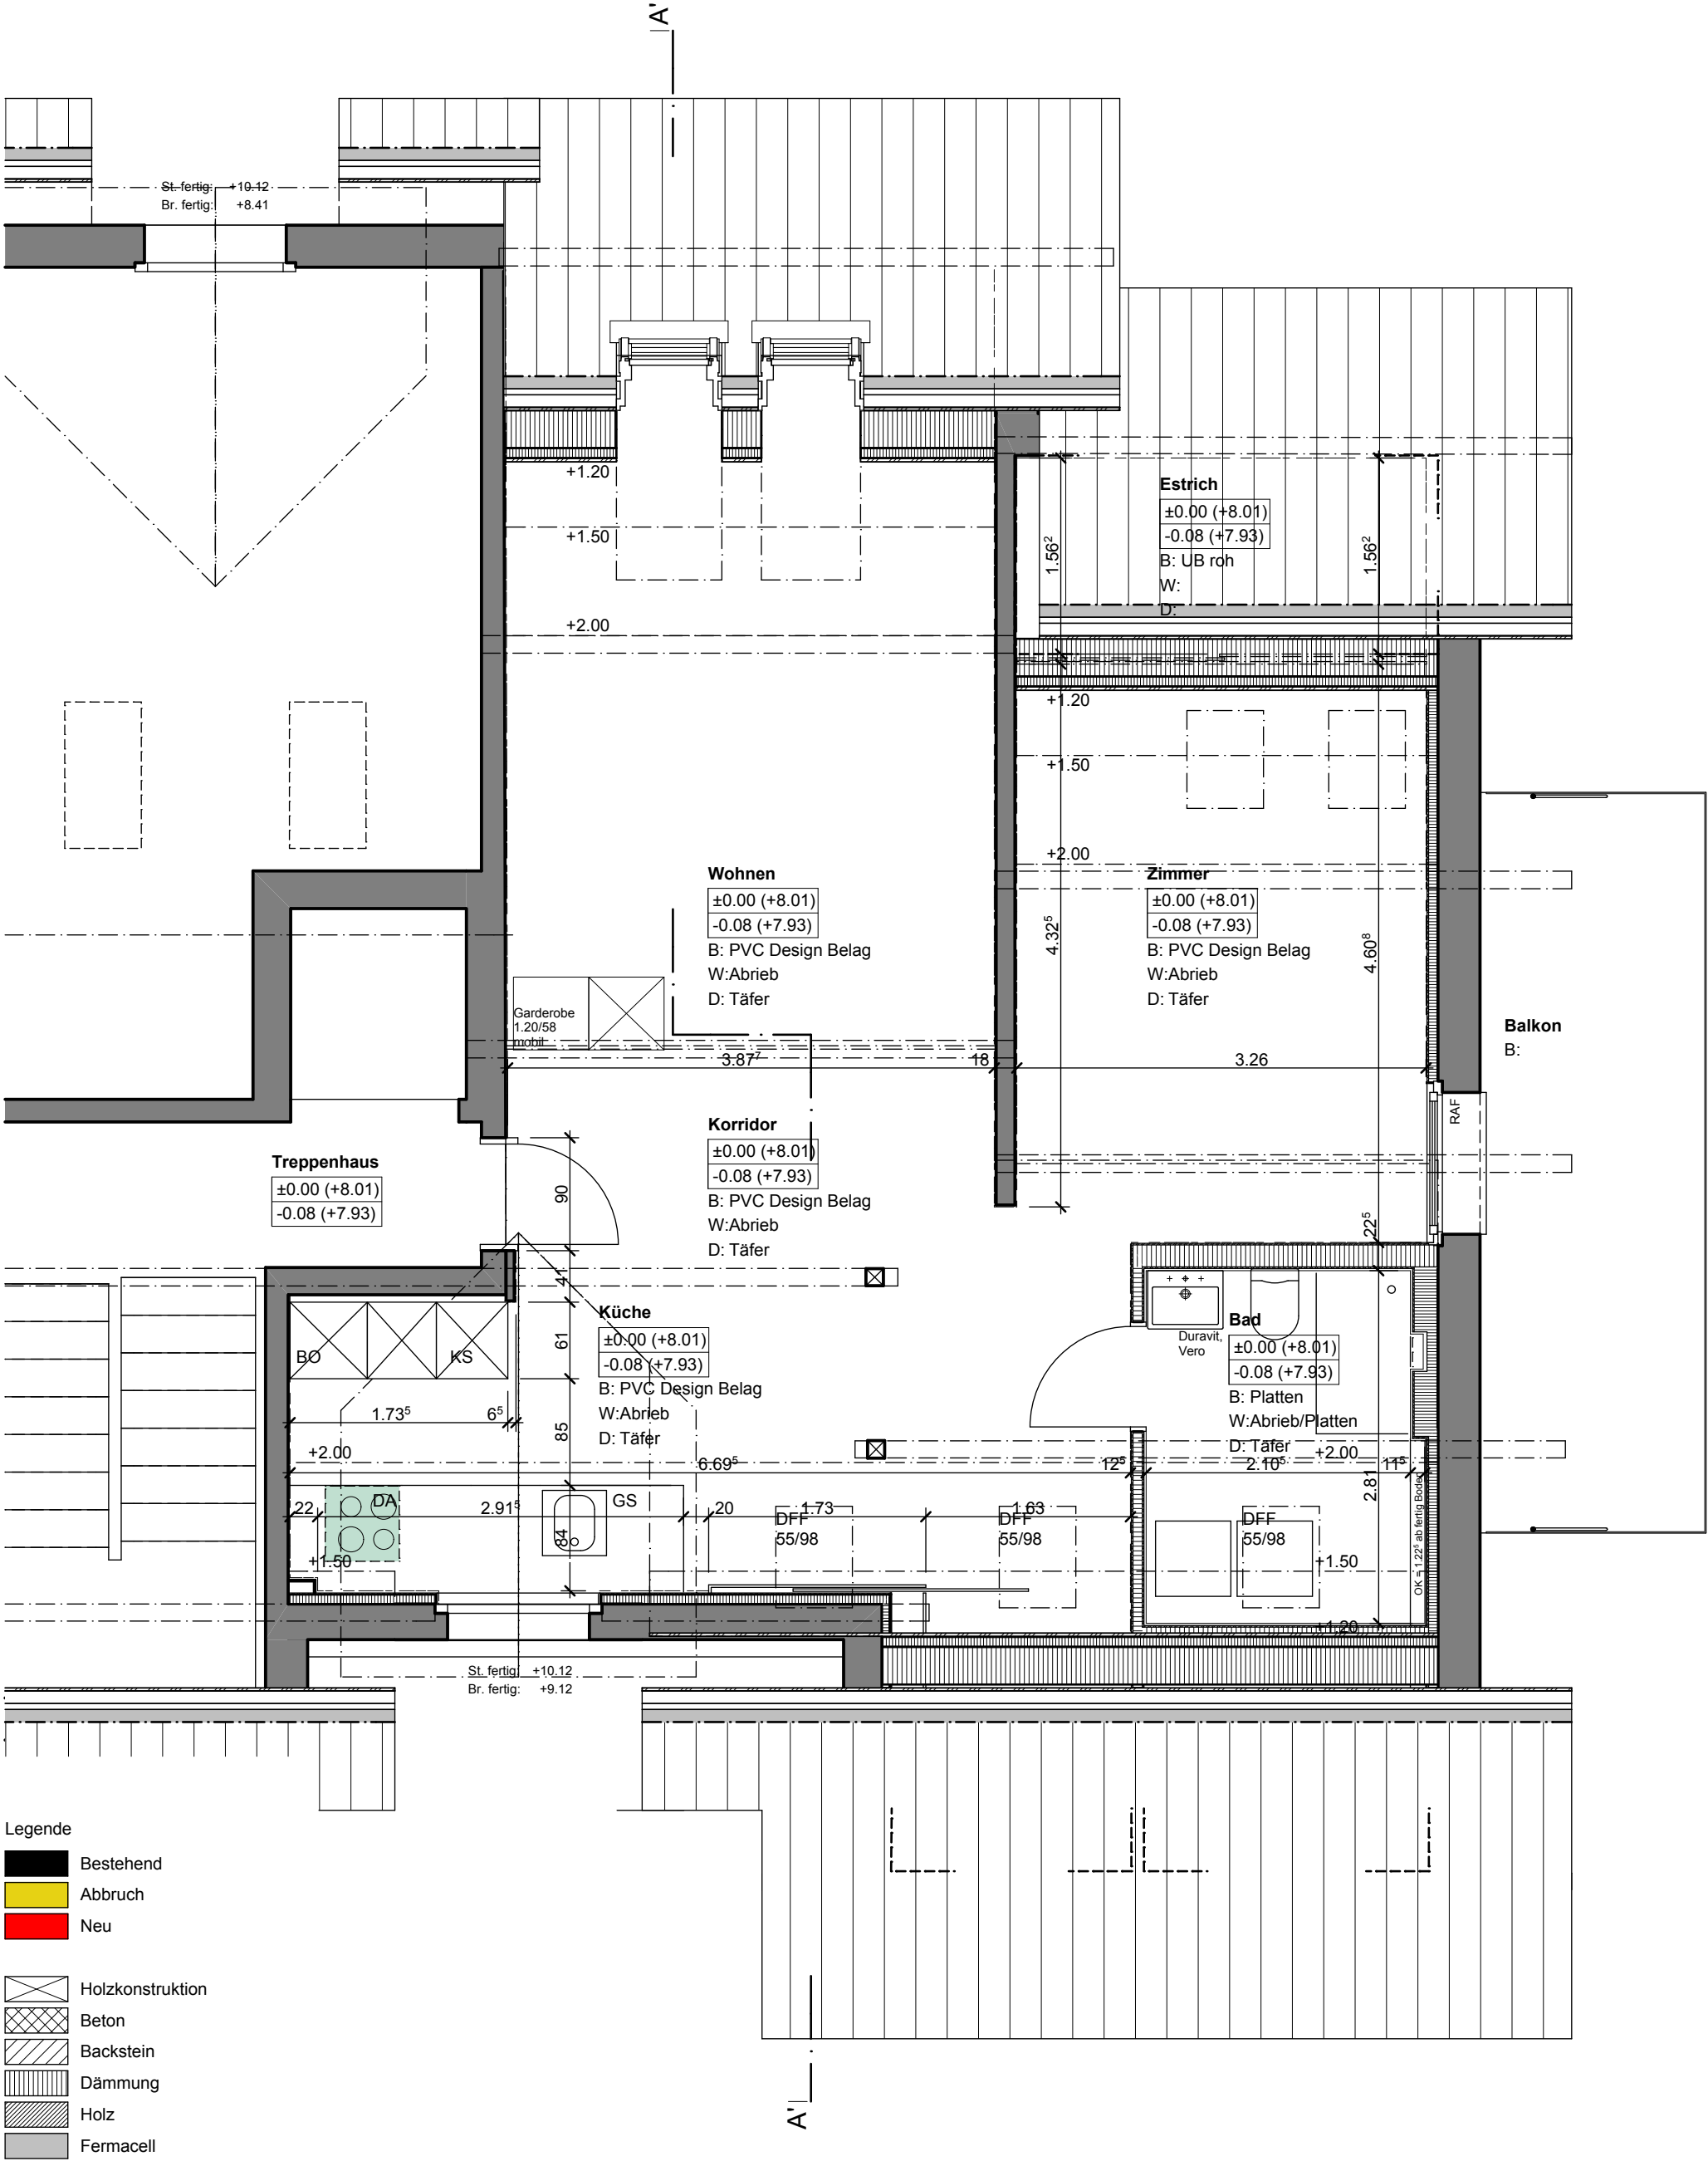

Sämtliche Masse sind vom Unternehmer zu kontrollieren und allfällige Differenzen der Bauleitung sofort mitzuteilen.

Brüstungs- bzw. Sturzkoten gelten ab ±0.00 bis OK Fensterbank bzw. UK rohem Sturz
Fensterhöhen ab OK Bank bis UK rohen Sturz
Innere Türhöhen werden vom fertigen höheren Boden bzw. OK Schwelle bis UK rohen Sturz gemessen.

Previs Personalvorsorgestiftung, Seftigenstrasse 362, 3084 Wabern bei Bern
Ausbau Estrich, Rückimattweg 20/22, 3312 Fraubrunnen

Haus Nr. 22, Dachgeschoss 1:50

Projekt Nr.	12-07	Plan Nr.	702	Format	30 / 42	Gezeichnet	sra	Dateiname	7 plan_previs.pln
Datum	01.08.2012	Revidiert	04.04.2013					Druckdatum	08.04.2013