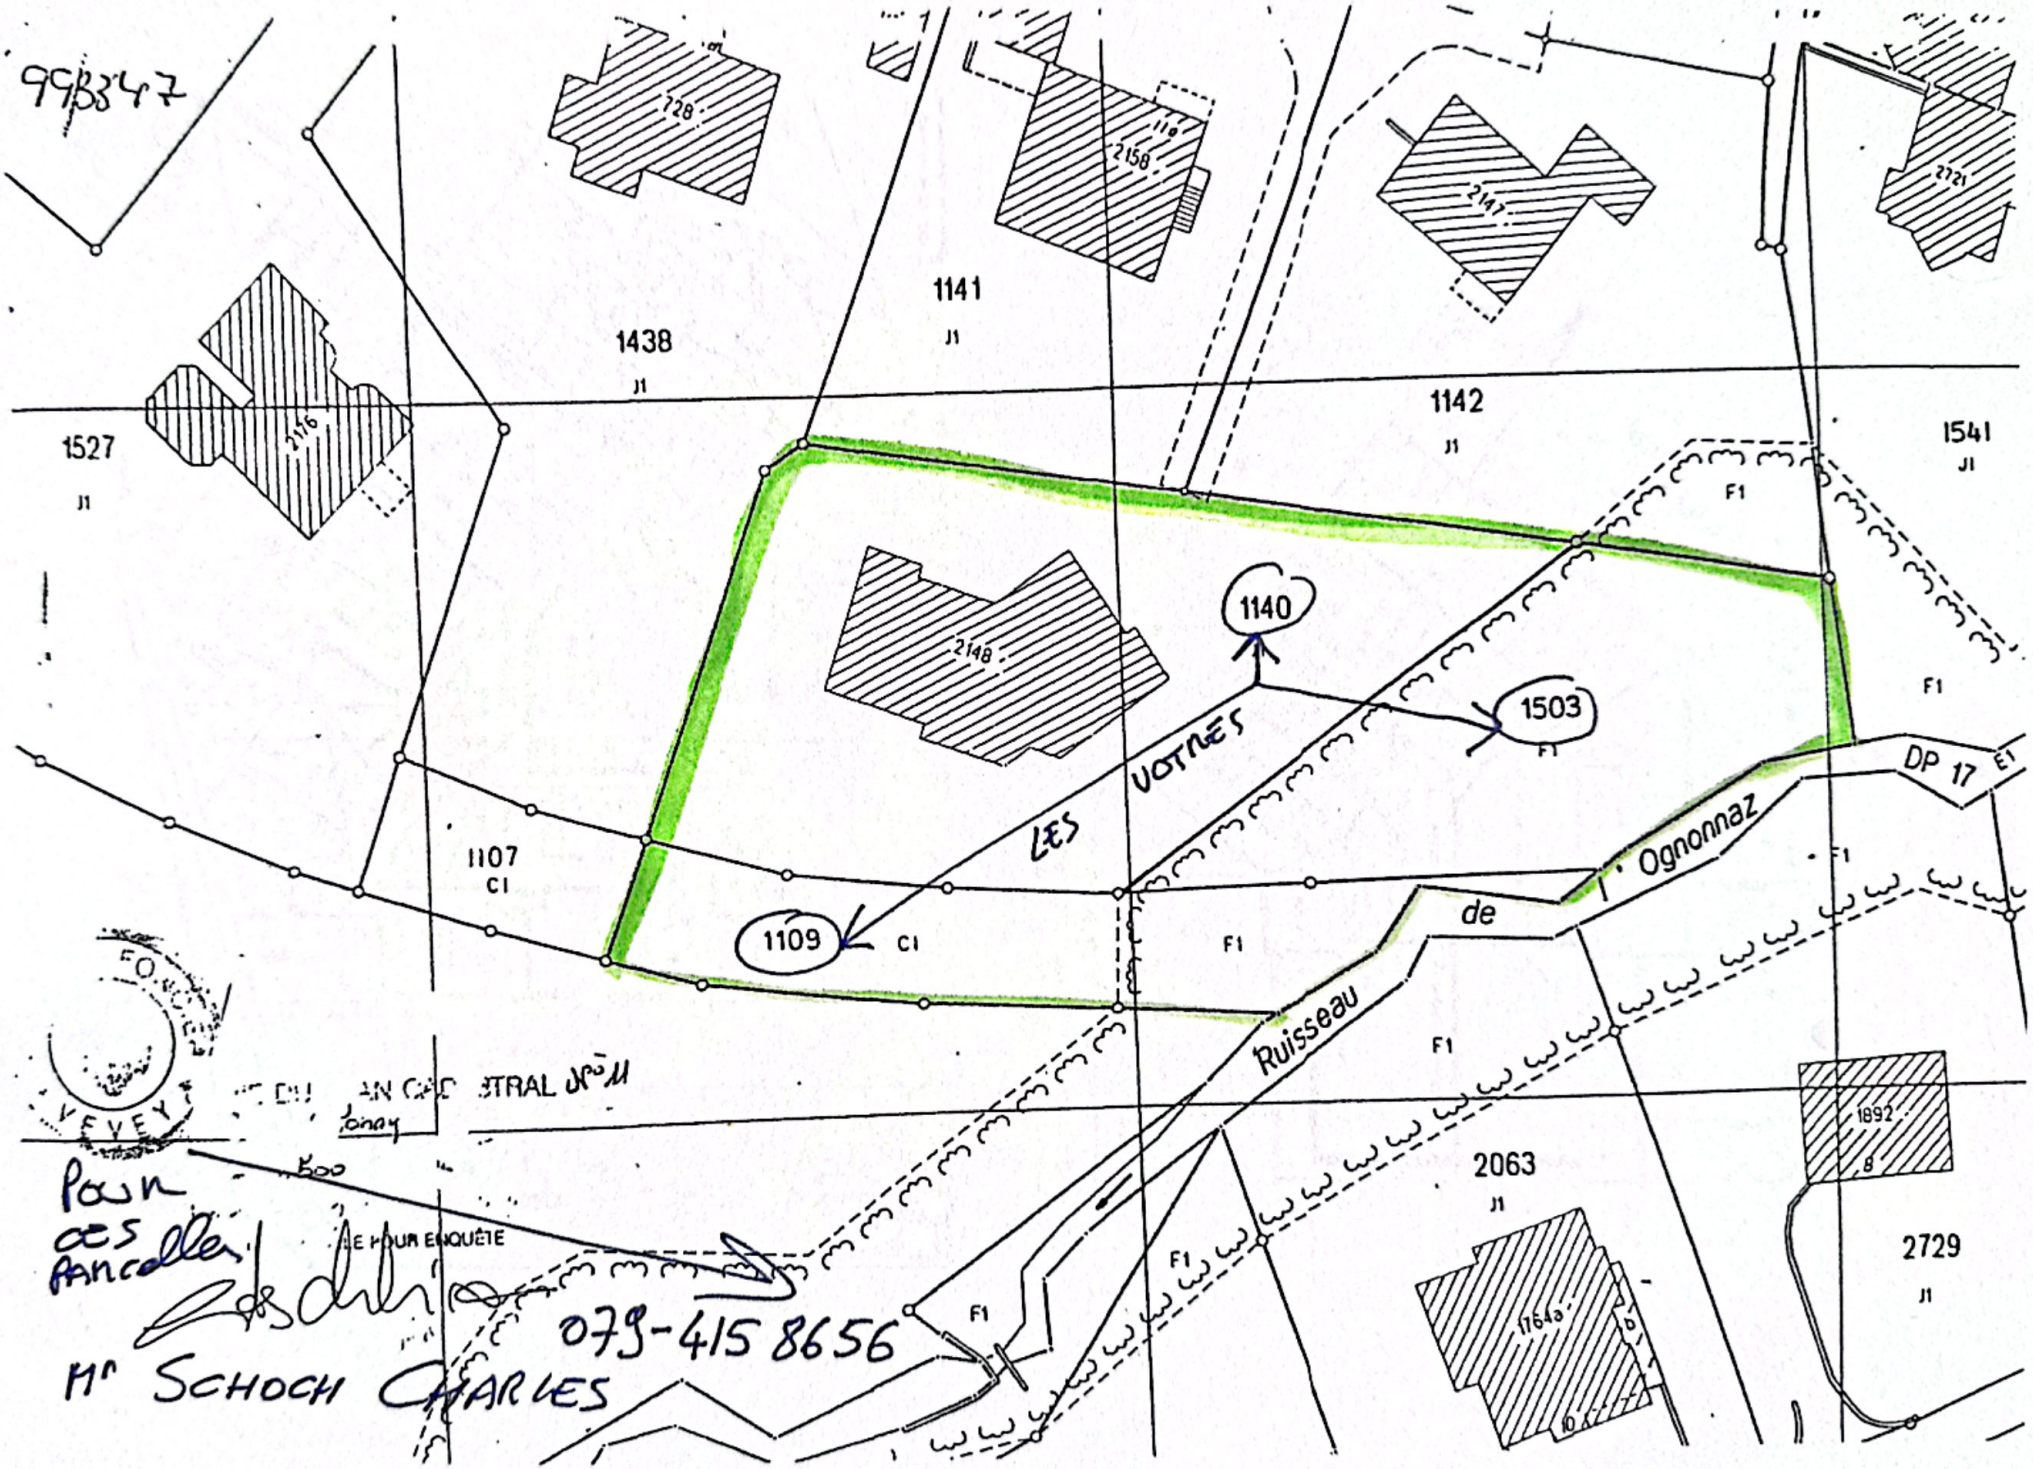
99B347
1527
J1
1438
J1
1141
J1
1142
J1
1541
J1
1140
1503
1109
1107
C1
C1
F1
LES VOTRES
Ruisseau de l'Ognonnaz
DP 17
2063
J1
2729
J1
1892
LE POUR ENQUÊTE
VEVEY
Pour ces Parcelles
079-415 8656
Mr SCHOCH CHARLES

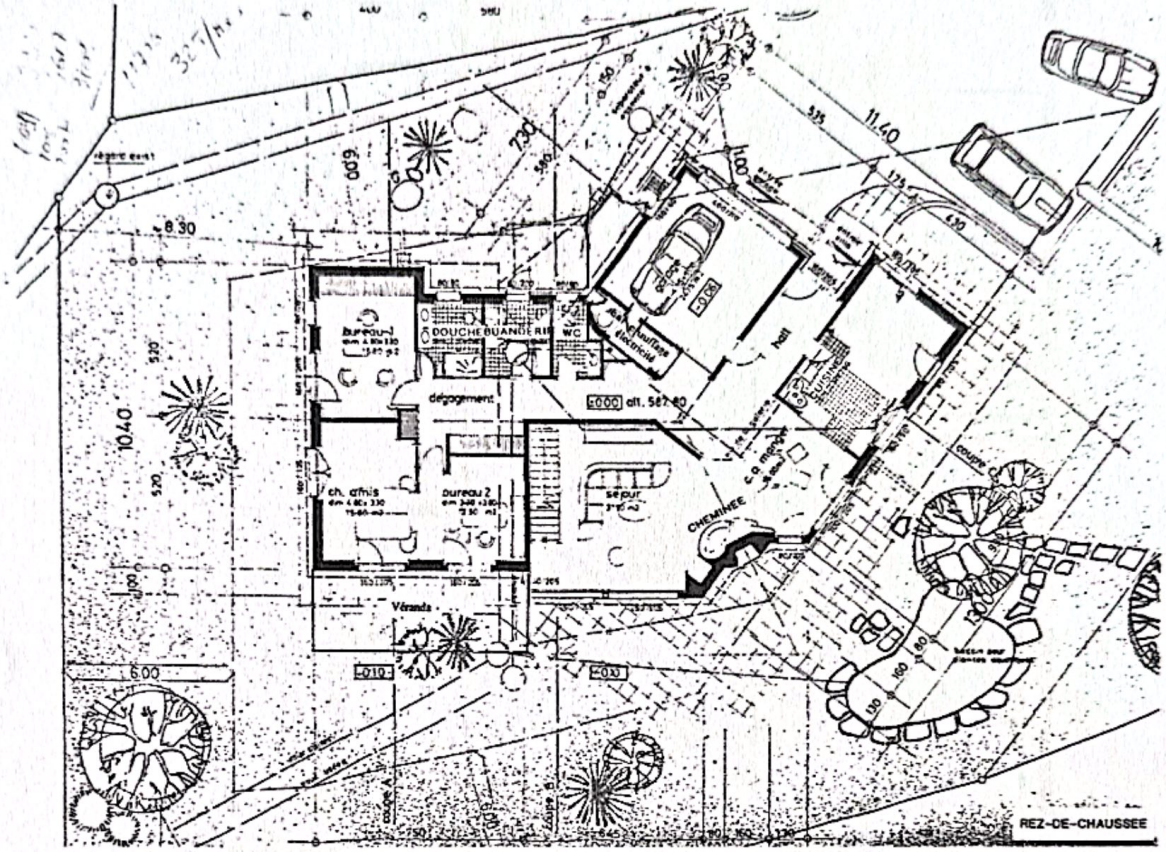

bureau 1
DOUCHE BUANDERIE WC
dégagement
ch. amis
bureau 2
séjour
CHEMINEE
Véranda
hall
CUISINE
coupe C
coupe A
coupe B
11.40
10.40
8.30
6.00
REZ-DE-CHAUSSEE

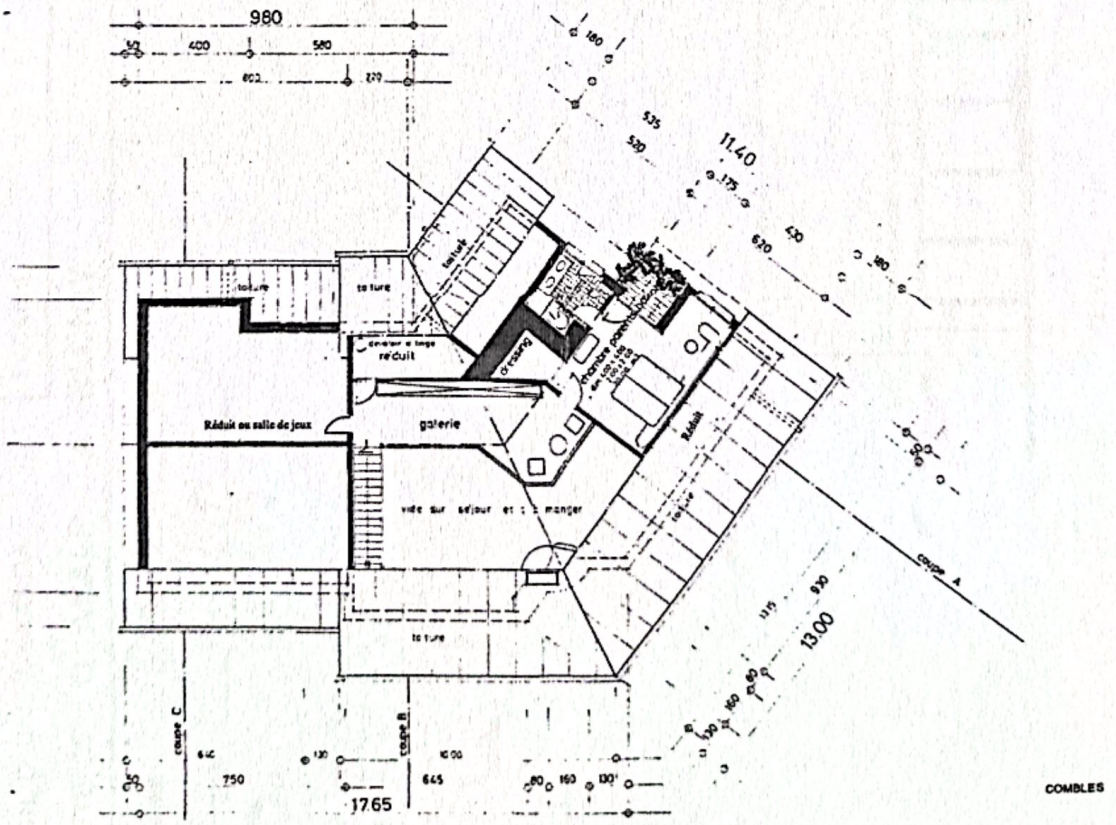

980
400
580
11.40
13.00
17.65
toiture
réduit
dressing
Réduit ou salle de jeux
galerie
vide sur séjour et à manger
coupe A
coupe B
coupe C
750
645
COMBLES

ESPACE LUMIERE CONFORT **YVAZUR SA** CH-1430 ORGES TEL 024 446 26 80 FAX 024 446 26 88	Echelle : 1:100 date : 21.10.96 dessiné : B.D. corrigé le : N° plan :
CREATION D' UNE VERANDA	FACADES
PROPRIETE DE : O. AKALP A BLONAY	

LE PROPRIETAIRE

LE CONSTRUCTEUR

YVAZUR S.A.
CH-1430 ORGES
Tel: 024 / 26 20 80
Fax: 024 / 26 20 88

DEMANDE PUBLIQUE DU 8.11 AU 28.11.96
AU NOM DE LA MUNICIPALITÉ DE BLONAY
LE SYNDIC LE SECRÉTAIRE

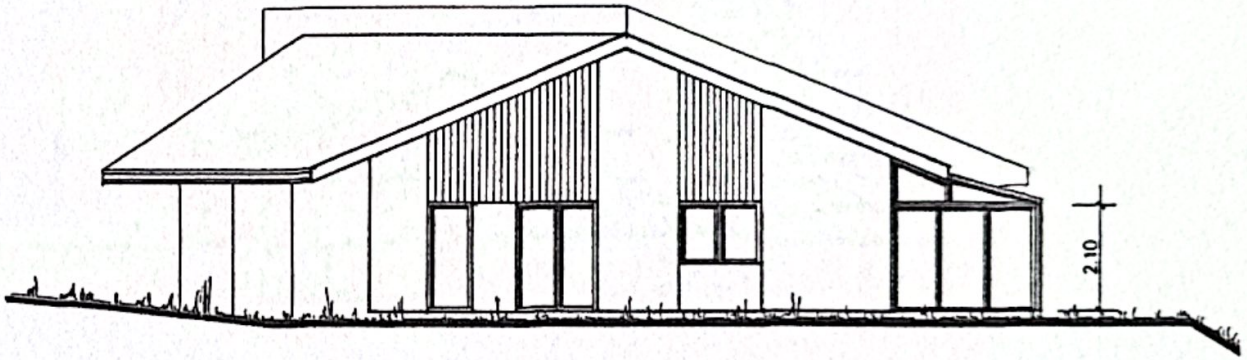

FACADE OUEST

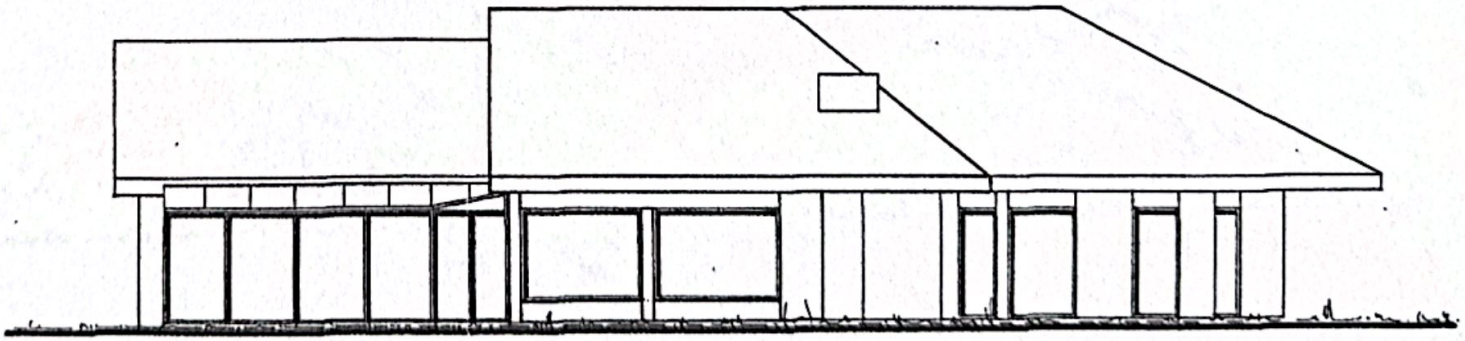

FACADE SUD

Scanned with CamScanner

PS

PROJET DE CONSTRUCTION D'UNE VILLA FAMILIALE POUR LE COMPTE DE M. et Mme PURST A BLONAY

MODIFICATIONS

523 — 03

COUPES A, B, C

ECHELLE : 1 : 50
DATE : 12 X 1982
DESSIN : S.R.
FORMAT : 84/80

LE MAIRE DE L'OEUVRE

L'ARCHITECTE

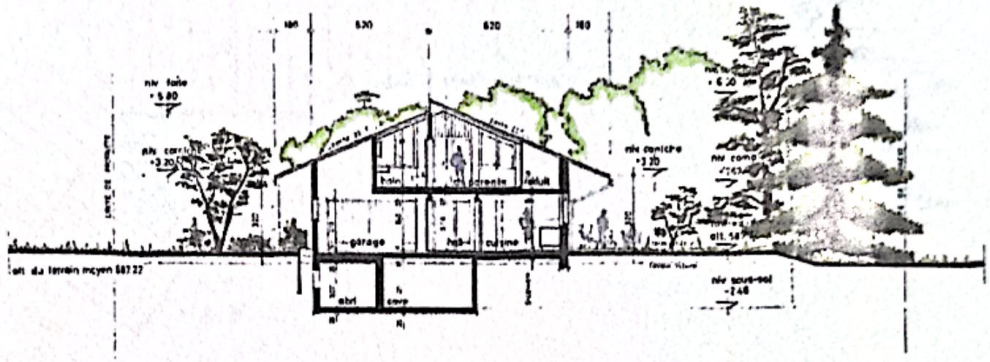

COUPE A

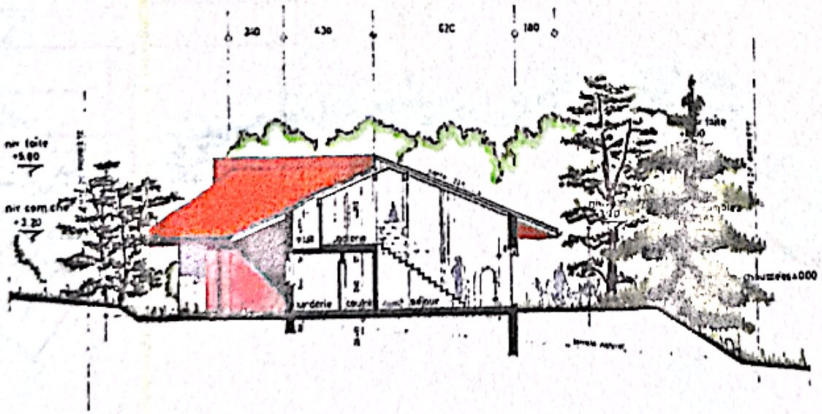

COUPE B

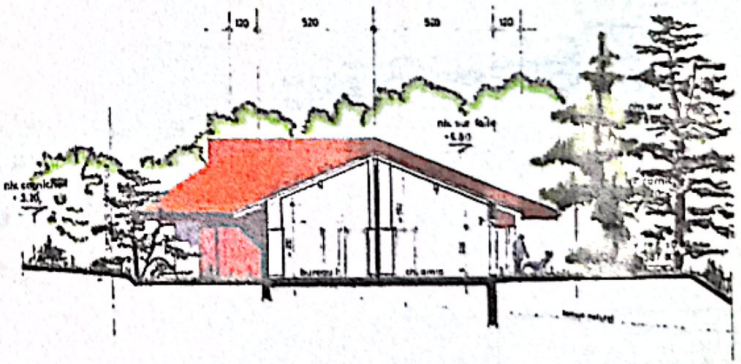

COUPE C

PS

PROJET DE CONSTRUCTION D'UNE VILLA JUMELLE
POUR LE COMPTE DE M. et Mme FURST à BLOHMY

523 — 01

REZ - DE - CHAUSSEE +
AMENAGEMENTS EXTERIEURS

INPLANTATION MODIFIEE

LE MAITRE DE L'OUVRAGE

A

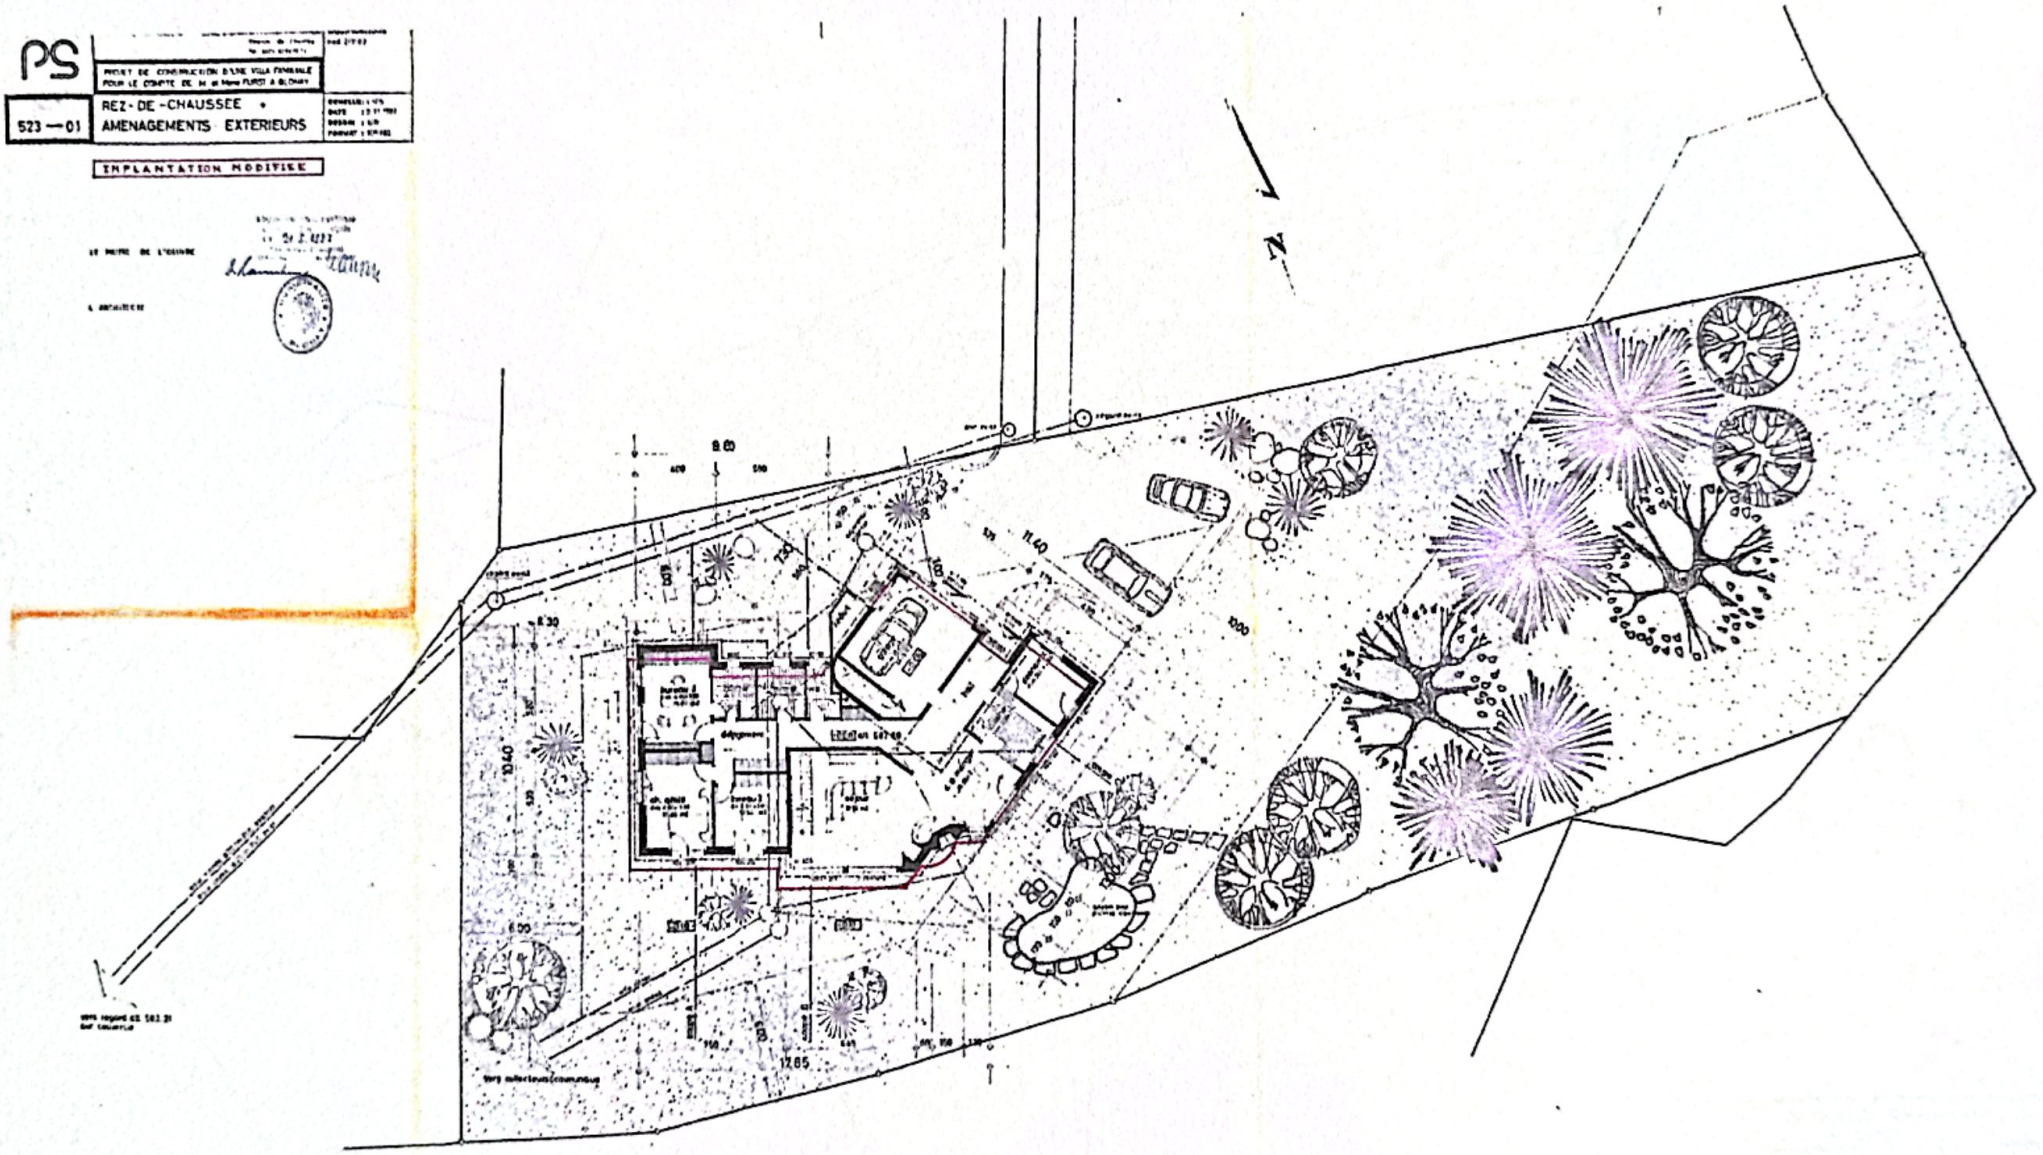

Scanned with CamScanner

523 — 01

REZ-DE-CHAUSSEE

AMENAGEMENTS EXTERIEURS

Scanned with CamScanner