Christian Wittwer
architecte ets
Ch. du Château 17
1860 AIGLE

# QUARTIER "LES JARDINS DU SOLEIL"

DIRECTION DES TRAVAUX J.-C. SIGGEN 1860 AIGLES

MAÎTRE DE L' OUVRAGE
OURASI S.A. AIGLE

DOSSIER D'EXECUTION REZ-DE-CHAUSSEE
PARROTIAS 10 M.&Mme RODRIGUEZ

| | | | |
|---|---|---|---|
| DATE 28/05/2008 | PLAN N° 01 | VILLA N° PARROTIAS 10 | FORMAT A3 |
| MODIF.:21.07/2008 | AFFAIRE : 149 | M. & Mme Rodriguez | ECHELLE 1/50 |

HABITAT
CONSTRUCTION GENERALE SARL
Tél. 024/472.25.54 - Fax 024/472.25.55
ATELIER D'ARCHITECTURE
1870 MONTHEY
P. DUBUIS C. DESSOUS L'EGLISE

Isolation périphérique embrasures 10cm
sauf porte d'entrée 85mm

*Rustique ext. 15mm*
*Isolation périphérique 12cm*
*Plots ciments 15cm*
*Rustique int. +crépi maçon 1cm*

L'ENTREPRENEUR RESPONSABLE EST TENU DE VERIFIER LES COTES DU PLAN
ET D' EN SIGNALER LES ERREURS EVENTUELLES A L' ARCHITECTE

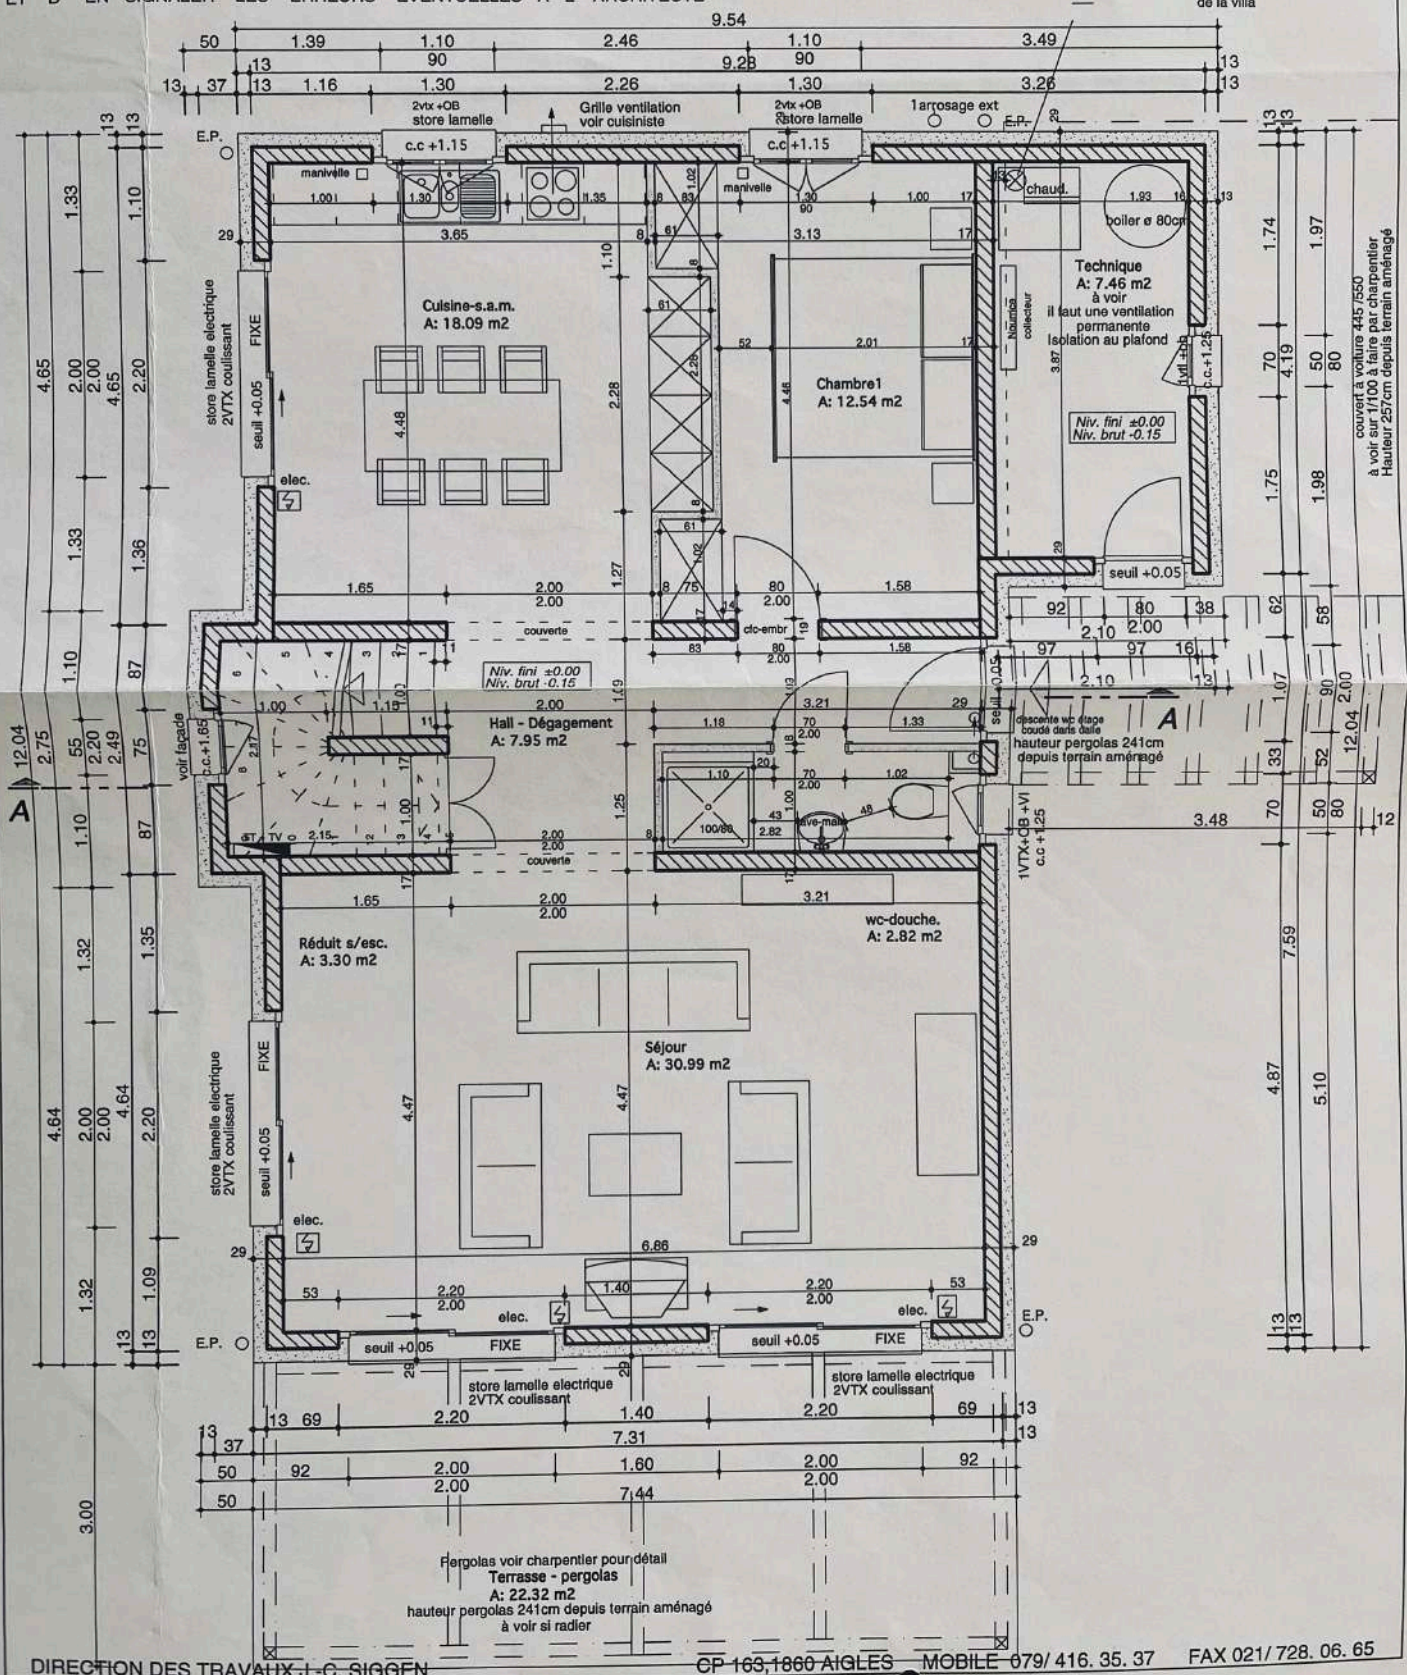


DIRECTION DES TRAVAUX J.-C. SIGGEN CP 163,1860 AIGLES MOBILE 079/ 416. 35. 37 FAX 021/ 728. 06. 65