
Entreprise de construction Mont-Blanc SA

Façade Nord
15.04.2010

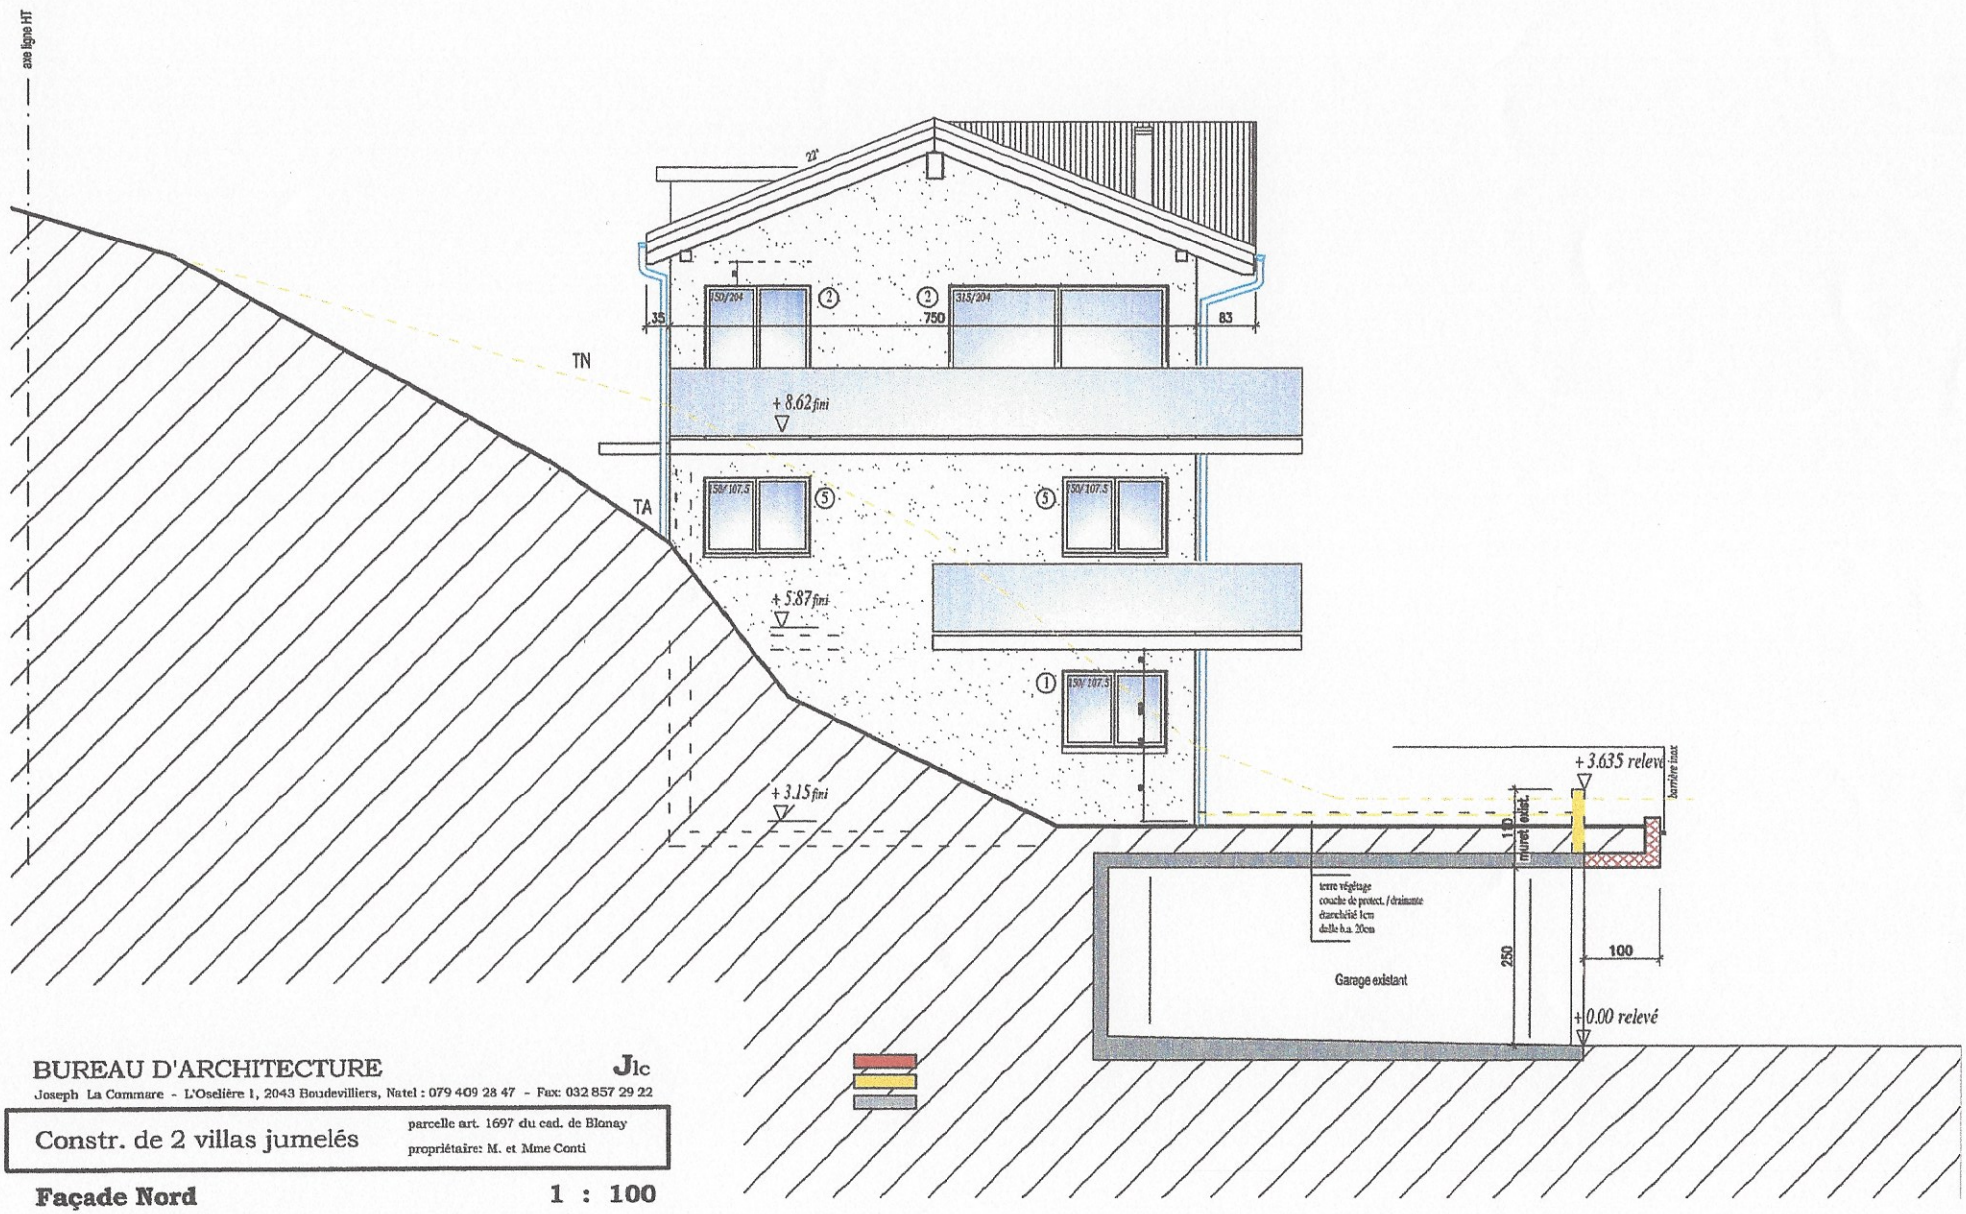

BUREAU D'ARCHITECTURE
Joseph La Commare - L'Oselière 1, 2043 Boudevilliers, Natel : 079 409 28 47 - Fax: 032 857 29 22

J1c

Constr. de 2 villas jumelés


parcelle art. 1697 du cad. de Blonay
propriétaire: M. et Mme Conti

Façade Nord 1 : 100

Ce plan ne peut être transmis ou copié sans l'autorisation de l'architecte

Entreprise de construction Mont-Blanc SA

Façade SUD
15.04.2010

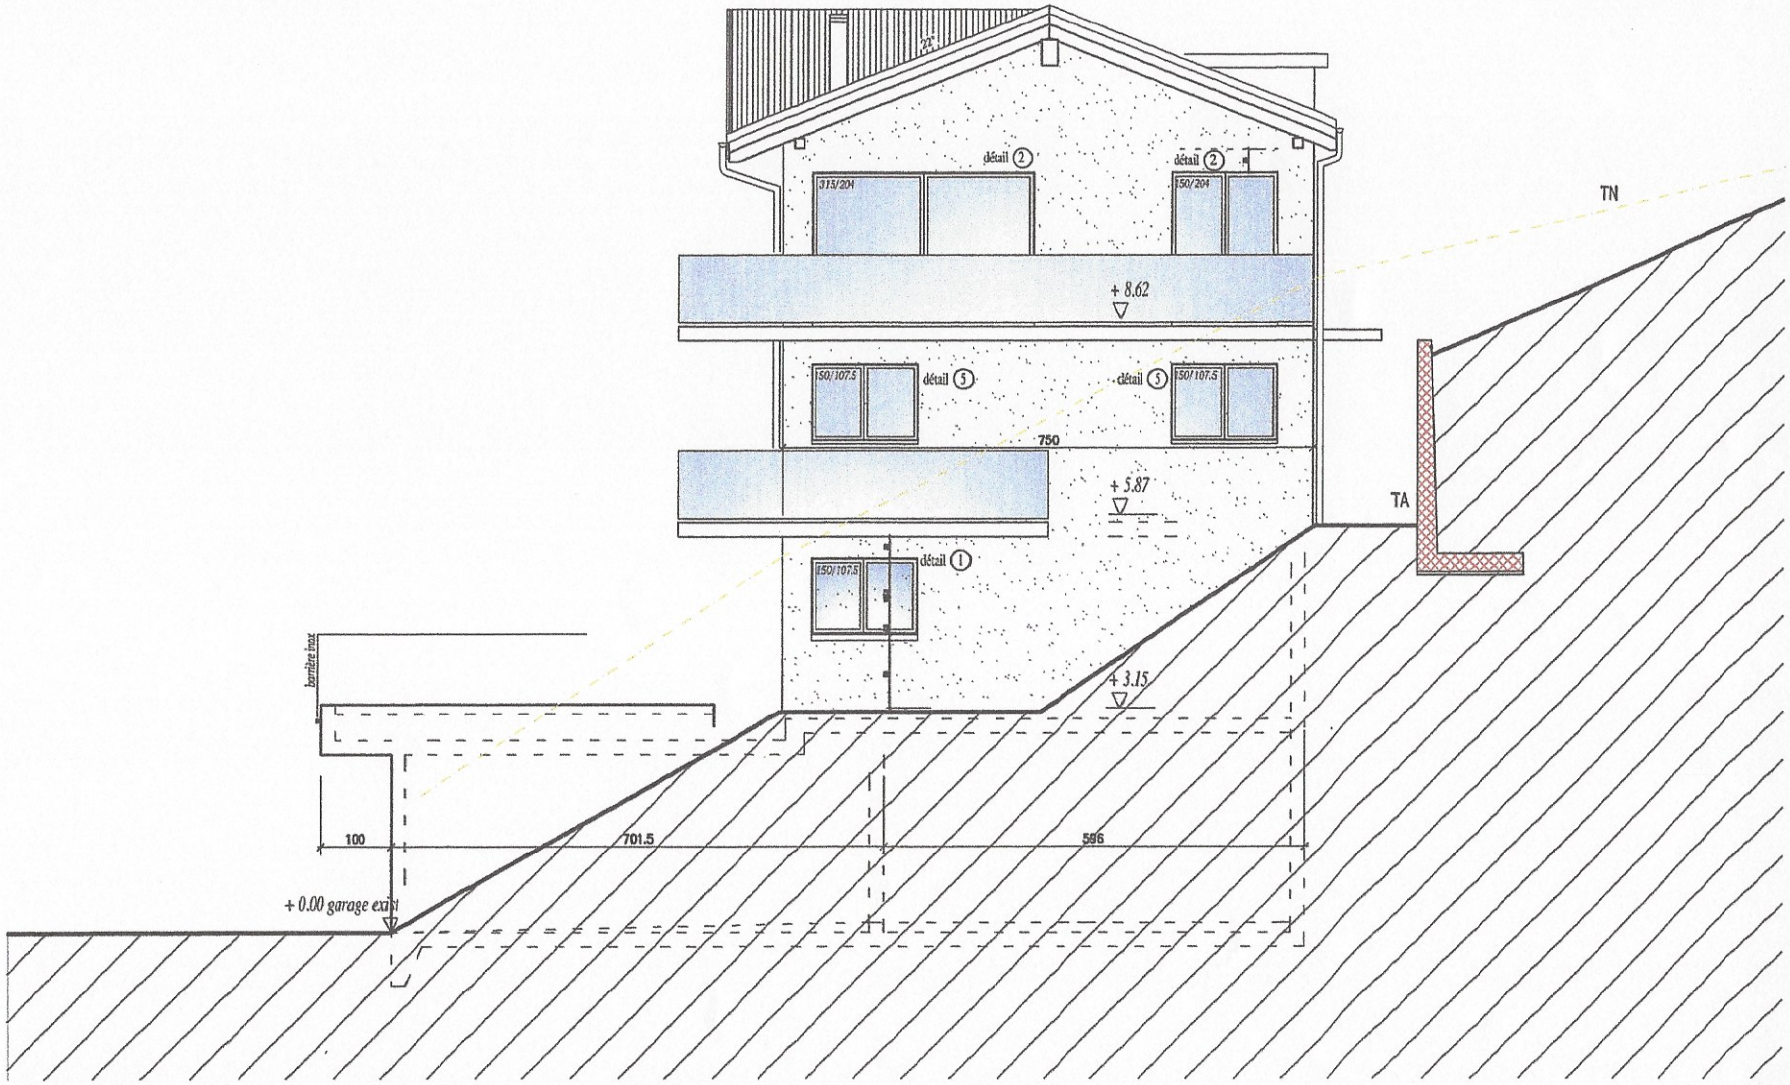

BUREAU D'ARCHITECTURE Jlc
Joseph La Commare - L'Oselière 1, 2043 Boudevilliers, Natel : 079 409 28 47 - Fax: 032 857 29 22

Constr. de 2 villas jumelés


parcelle art. 1697 du cad. de Blonay
propriétaire: M. et Mme Conti

Façade SUD **1 : 100**

Ce plan ne peut être transmis ou copié sans l'autorisation de l'architecte

Entreprise de construction Mont-Blanc SA

Façade OUEST
15.04.2010

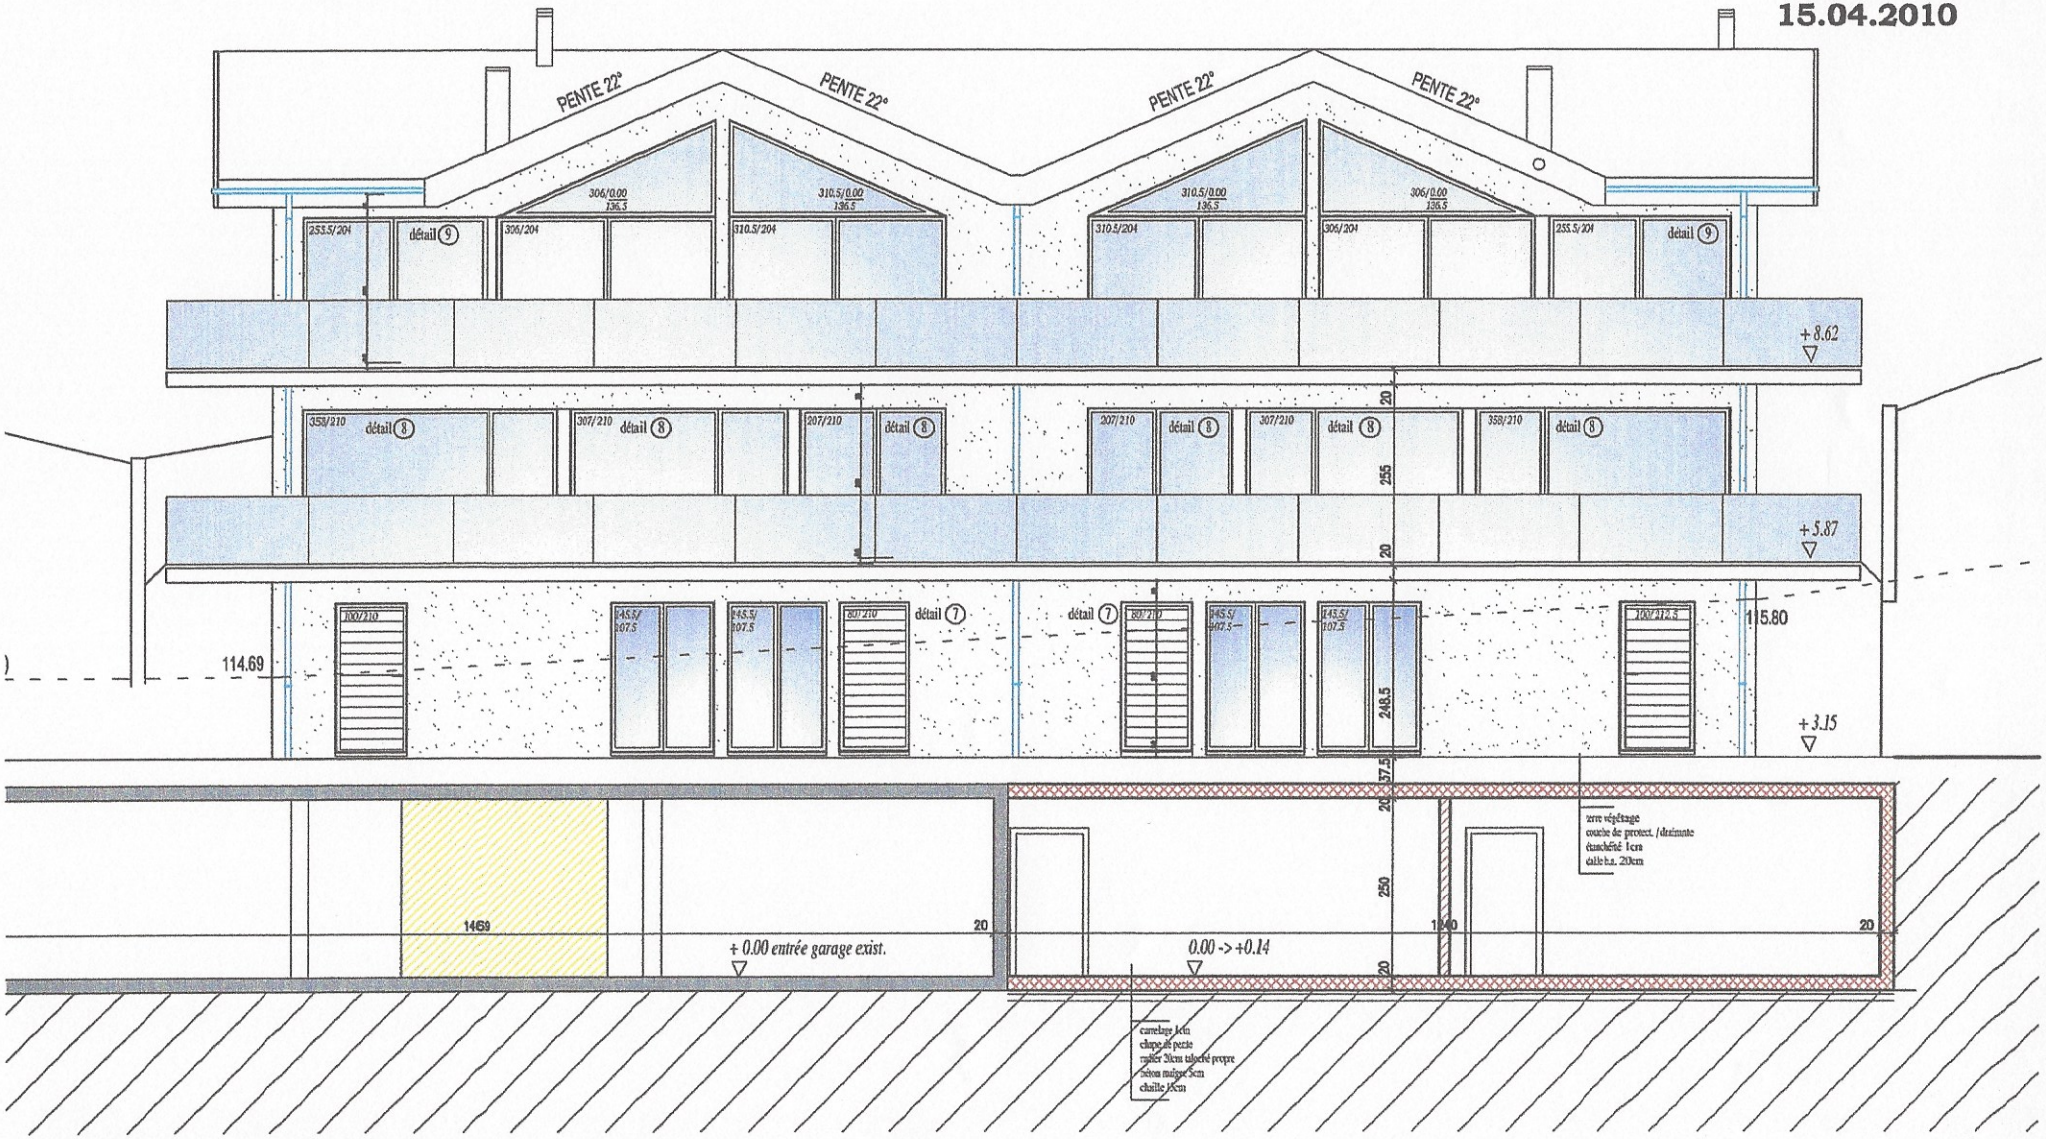

BUREAU D'ARCHITECTURE **Jlc**

Joseph La Commare - L'Oselière 1, 2043 Boudevilliers, Natel : 079 409 28 47 - Fax: 032 857 29 22

Constr. de 2 villas jumelés


parcelle art. 1697 du cad. de Blonay
propriétaire: M. et Mme Conti

Façade OUEST **1 : 100**

Ce plan ne peut être transmis ou copié sans l'autorisation de l'architecte

Entreprise de construction Mont-Blanc SA

Façade EST
15.04.2010

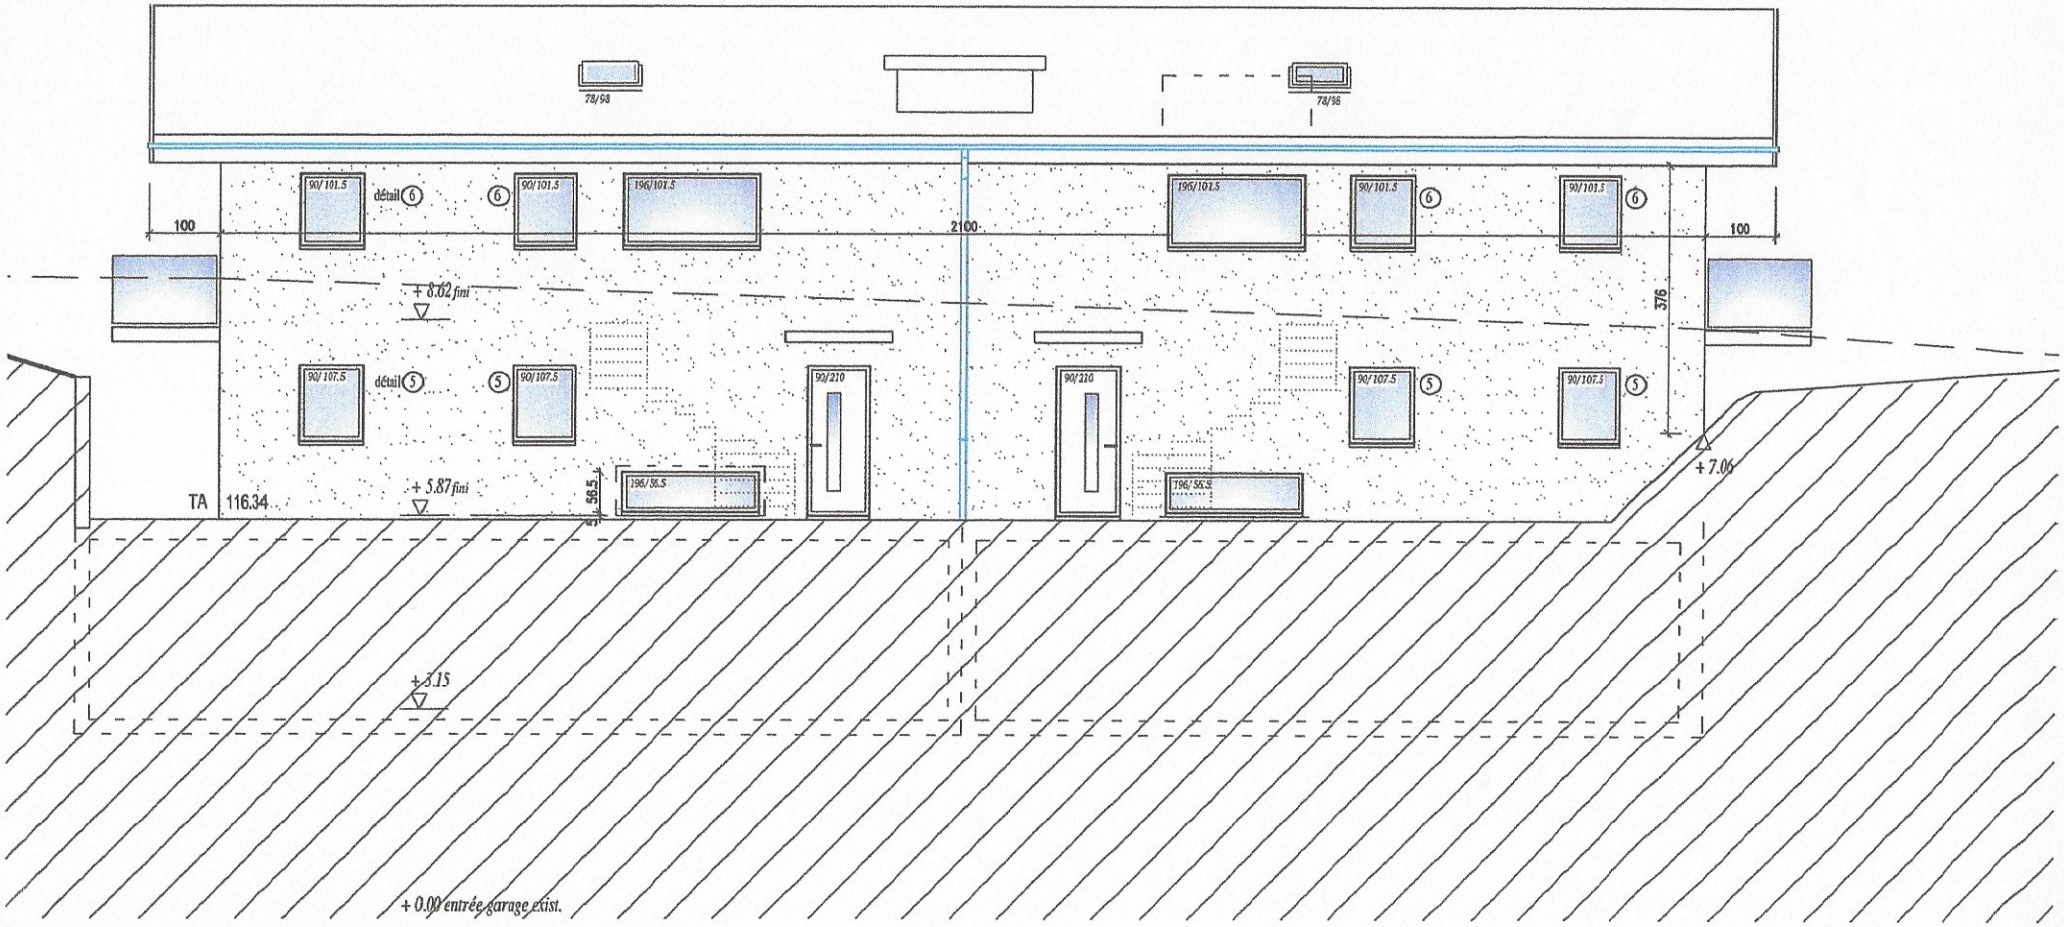

BUREAU D'ARCHITECTURE **JIc**

Joseph La Commare - L'Oselière 1, 2043 Boudevilliers, Natel : 079 409 28 47 - Fax: 032 857 29 22

Constr. de 2 villas jumelés

parcelle art. 1697 du cad. de Bienay
propriétaire: M. et Mme Conti

Façade EST **1 : 100**

Ce plan ne peut être transmis ou copié sans l'autorisation de l'architecte

BUREAU D'ARCHITECTURE **Jlc**
Joseph La Commare - L'Oselière 1, 2043 Boudevilliers, Natel : 079 409 28 47 - Fax: 032 857 29 22

Constr. de 2 villas jumellés

parcelle art. 1697 du cad. de Blonay
propriétaire: M. et Mme Conti


Garages

1 : 50

Ce plan ne peut être transmis ou copié sans l'autorisation de l'architecte


plan n° 1G_50
date: 03.12.2009
dessin : Jlc / CD
modifié :

CONSTRUCTIONS MONTBLANC SA

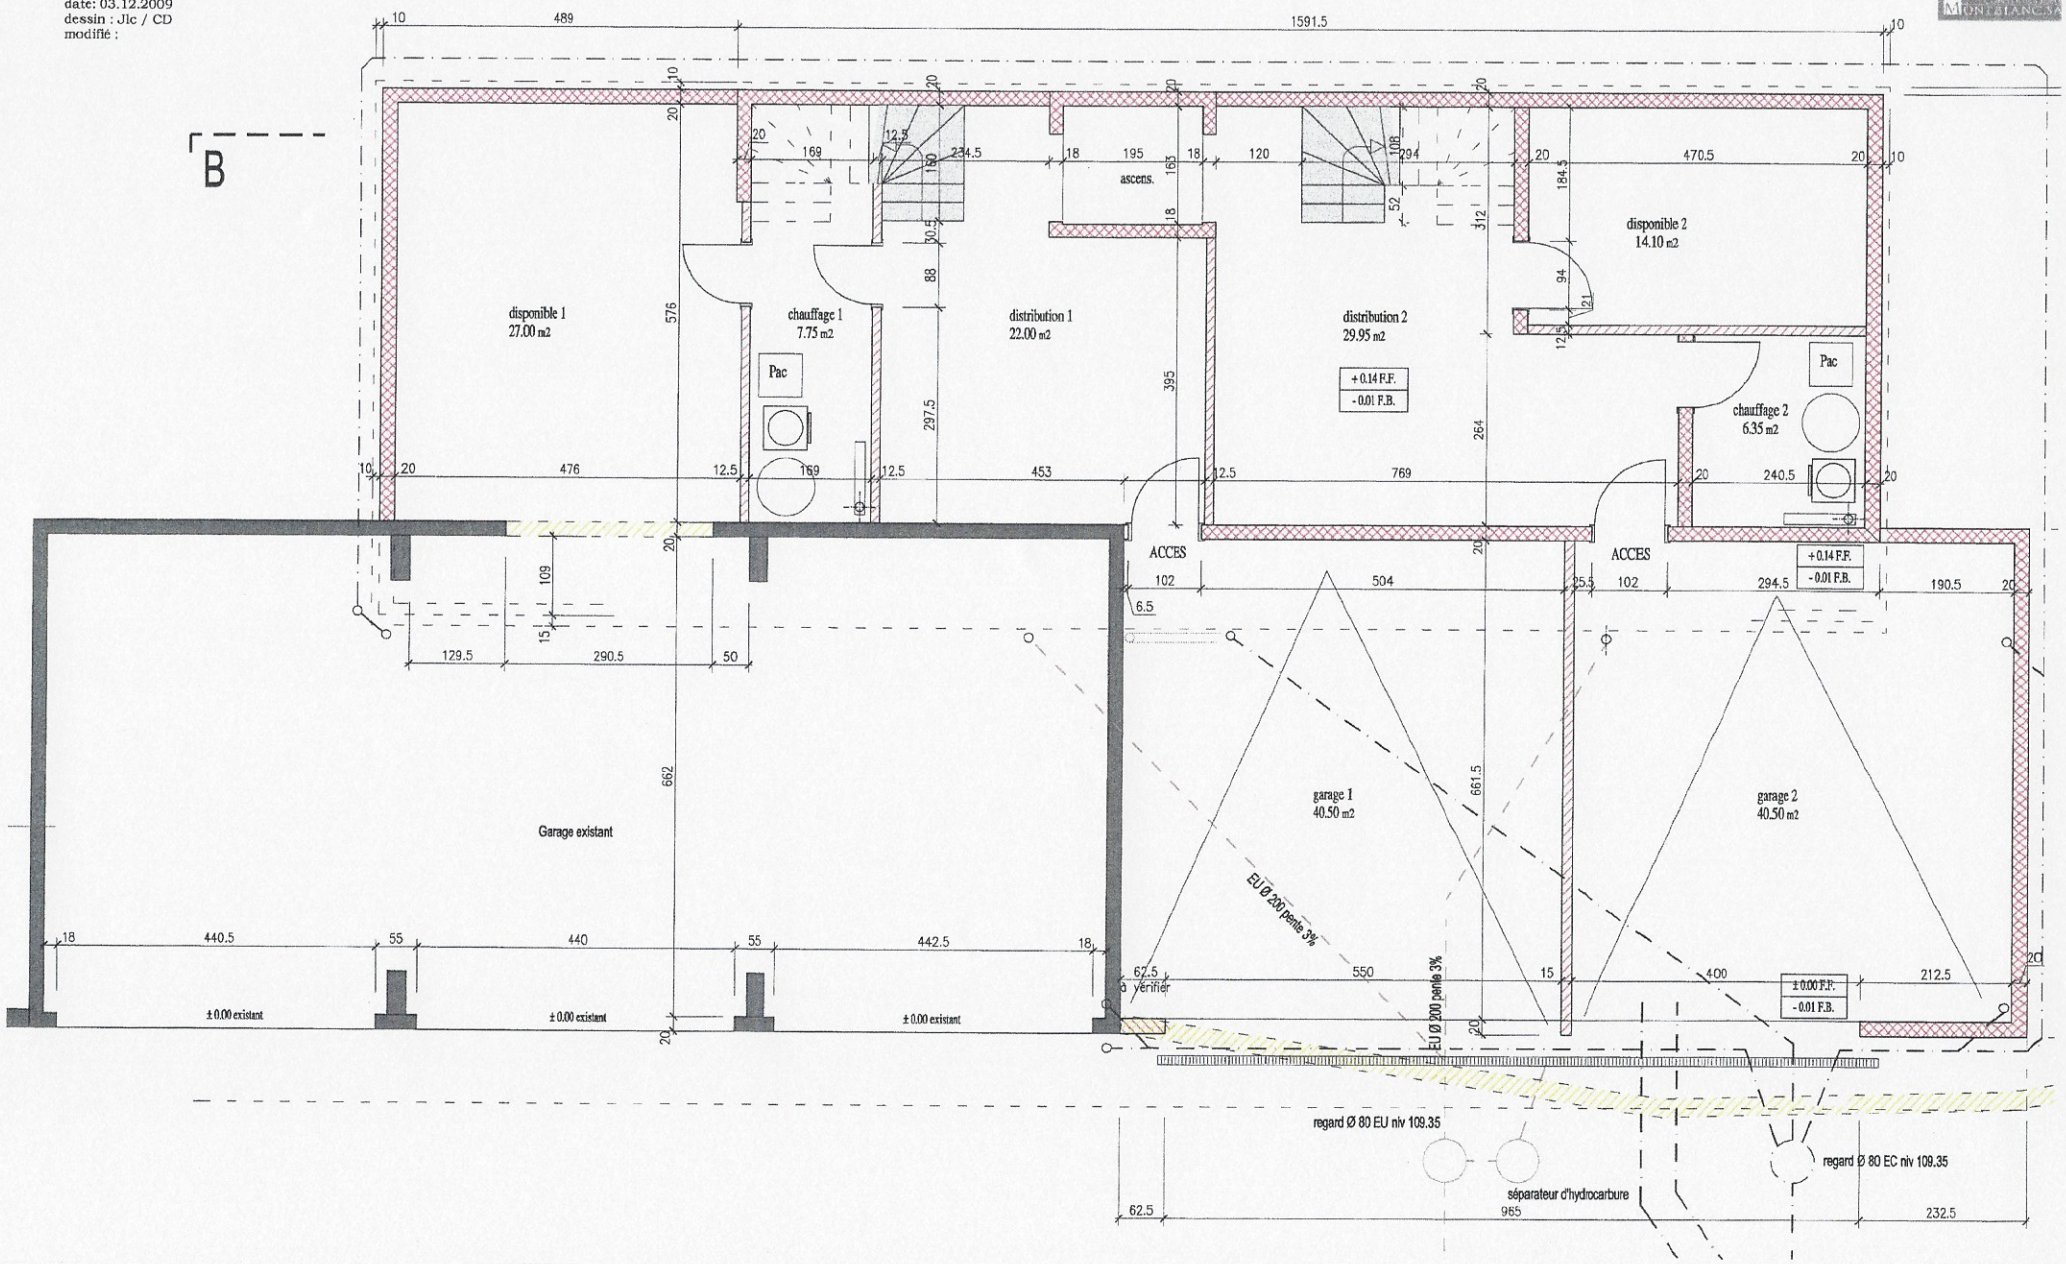

Entreprise de construction Mont-Blanc SA

Sous-sol (sup.)
15.04.2010

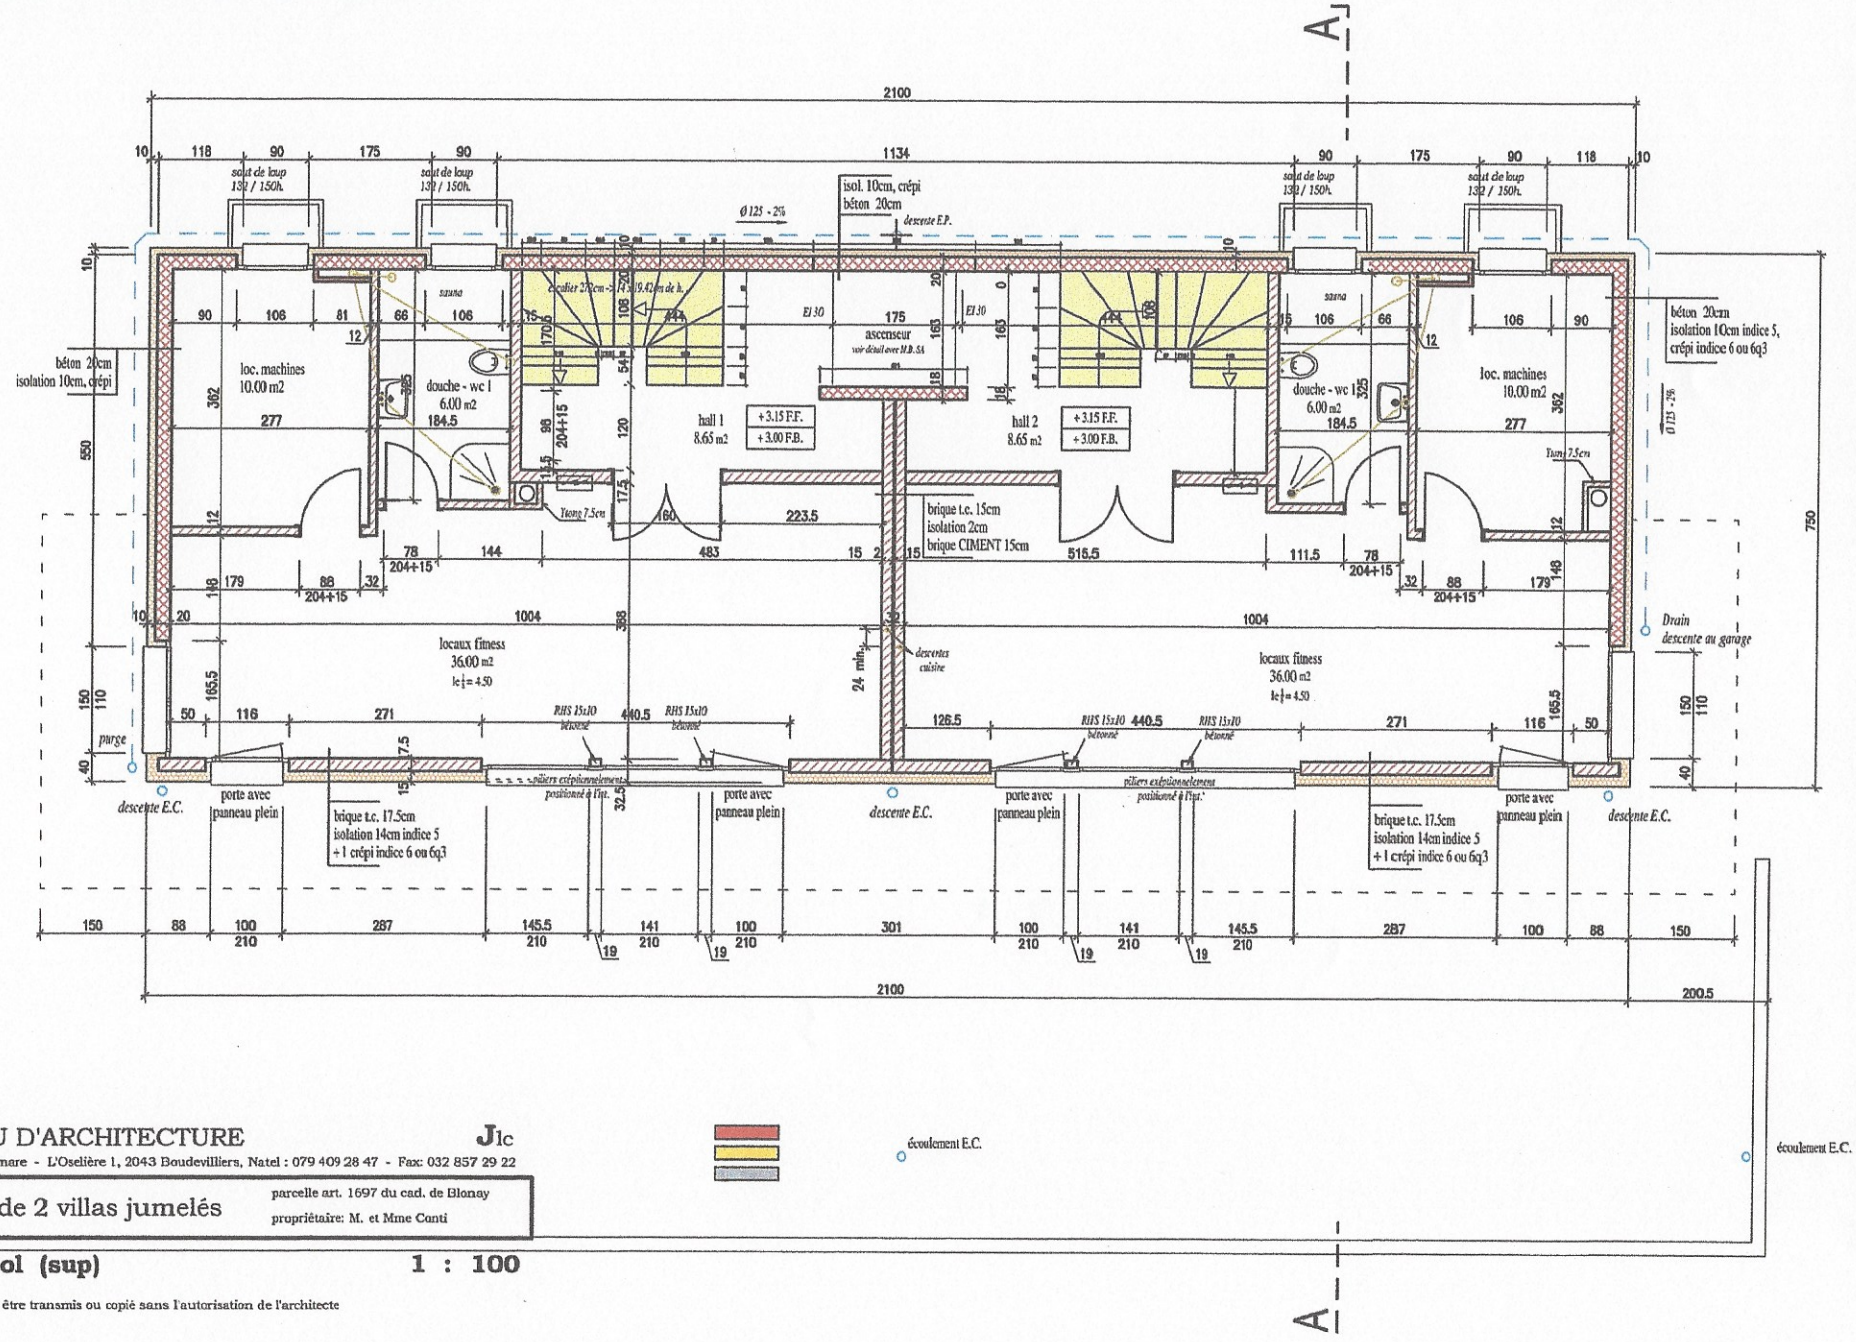

BUREAU D'ARCHITECTURE **J1c**
Joseph La Commare - L'Oselière 1, 2043 Boudevilliers, Natel : 079 409 28 47 - Fax: 032 857 29 22


Constr. de 2 villas jumelés
parcelle art. 1697 du cad. de Blonay
propriétaire: M. et Mme Canti

Sous - sol (sup) **1 : 100**

Ce plan ne peut être transmis ou copié sans l'autorisation de l'architecte

Entreprise de construction Mont-Blanc SA

Rez-de-chaussée
15.04.2010

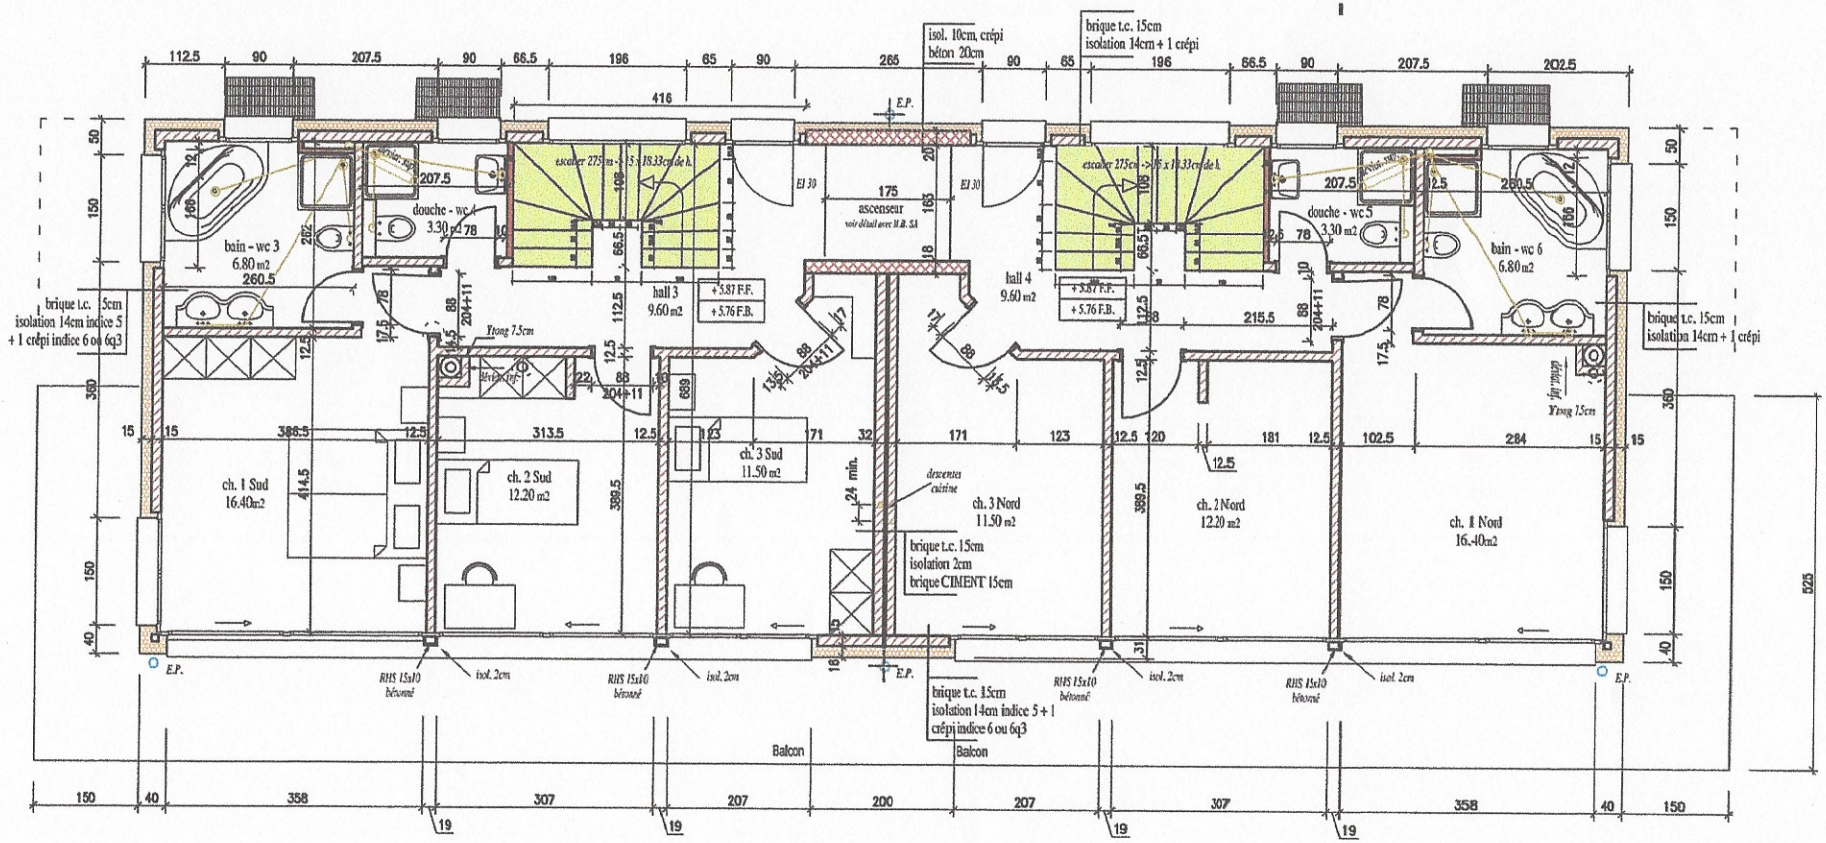

BUREAU D'ARCHITECTURE **Jlc**
Joseph La Commare - L'Oselière 1, 2043 Boudevilliers, Natel : 079 409 28 47 - Fax: 032 857 29 22


Constr. de 2 villas jumelés
parcelle art. 1697 du cad. de Blenay
propriétaire: M. et Mme Conti

Rez - de - chaussée **1 : 100**

Ce plan ne peut être transmis ou copié sans l'autorisation de l'architecte

Entreprise de construction Mont-Blanc SA

Etage
15.04.2010

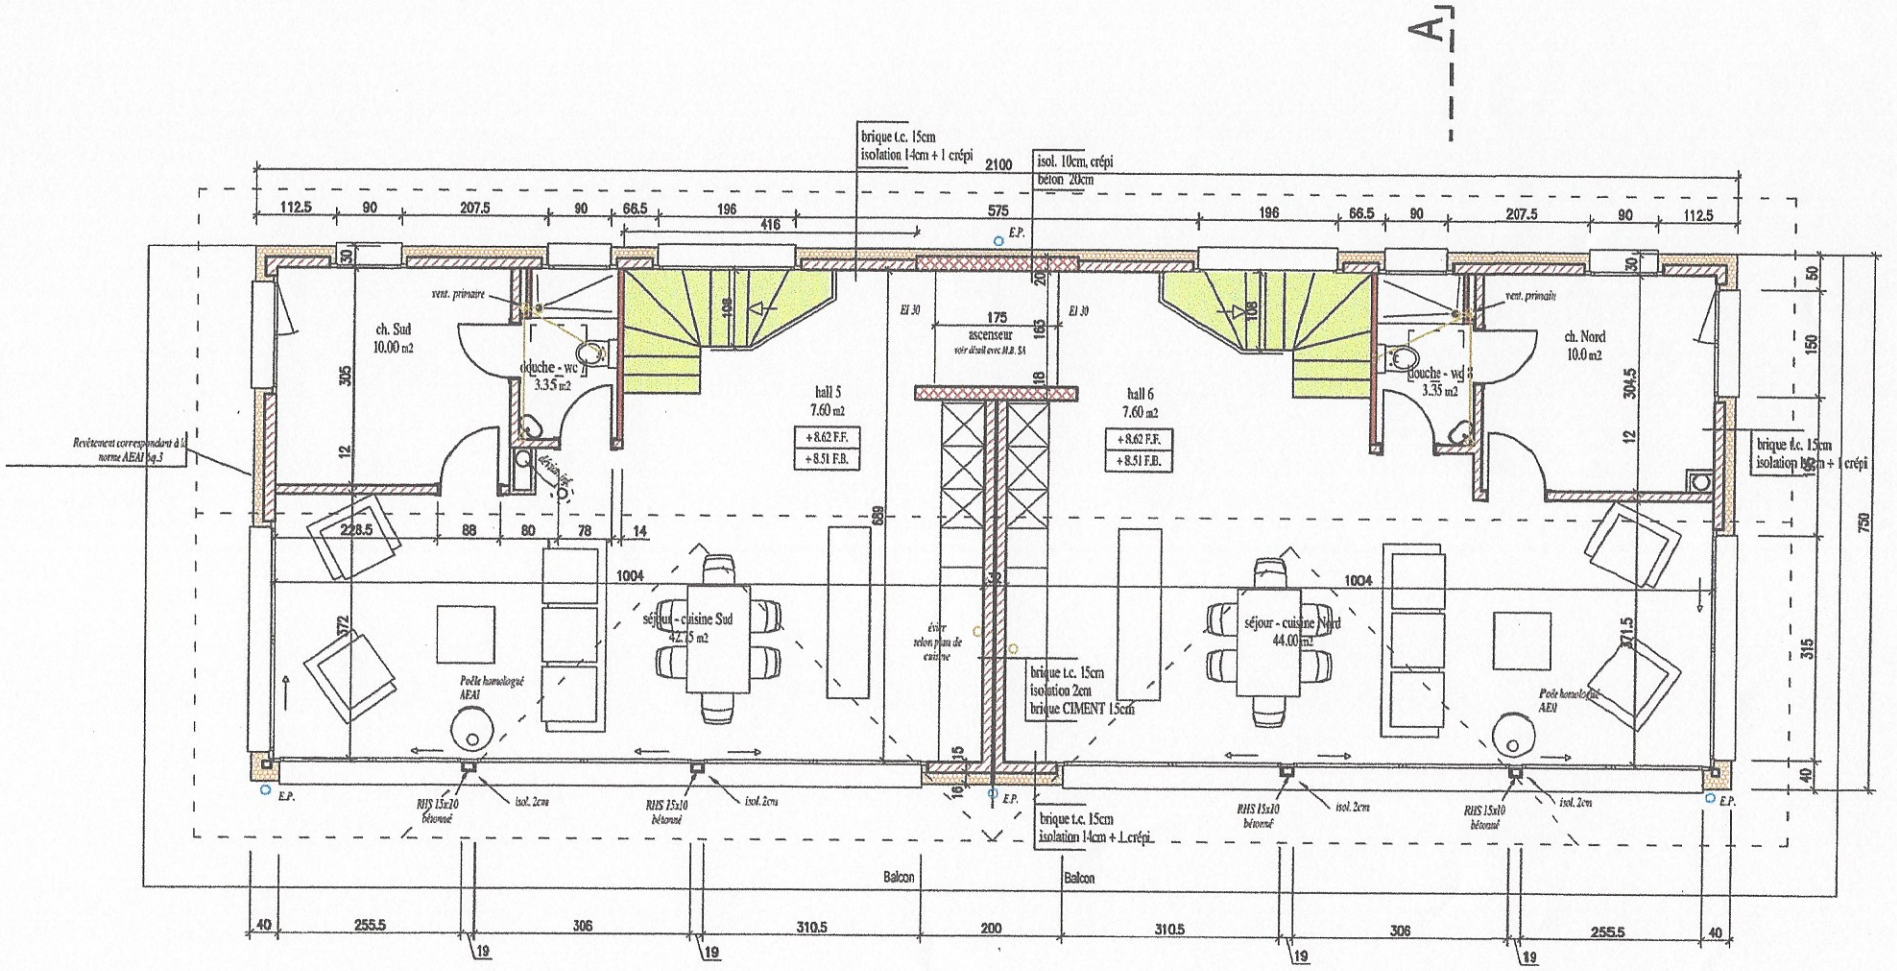

BUREAU D'ARCHITECTURE

Jlc

Joseph La Commare - L'Oselière 1, 2043 Boudevilliers, Natel : 079 409 28 47 - Fax: 032 857 29 22

Constr. de 2 villas jumelés

parcelle art. 1697 du cad. de Blonay

propriétaire: M. et Mme Conti

Etage **1 : 100**

Ce plan ne peut être transmis ou copié sans l'autorisation de l'architecte